

Sonnige Baugründe mit Waldblick in +++ St. Margarethen b. Knittelfeld +++



Objektnummer: 6349/893

Eine Immobilie von Böchzelt Immobilien GmbH

Zahlen, Daten, Fakten

Adresse	Kroisbach
Art:	Grundstück - Baugrund Eigenheim
Land:	Österreich
PLZ/Ort:	8720 Sankt Margarethen bei Knittelfeld
Baujahr:	2022
Zustand:	Projektiert
Alter:	Neubau
Kaufpreis:	87.450,00 €
Provisionsangabe:	

3% des Kaufpreises zzgl. 20% USt.

Ihr Ansprechpartner



Tobias Weigl

Böchzelt Immobilien GmbH
Kapuzinerplatz 5
8720 Knittelfeld

T +43 3512 82 237 71

H +43 660 474 05 73

F +43 3512 82 237 75

Gerne stehe ich Ihnen für weitere Informationen oder einen Besichtigungstermin zur Verfügung.













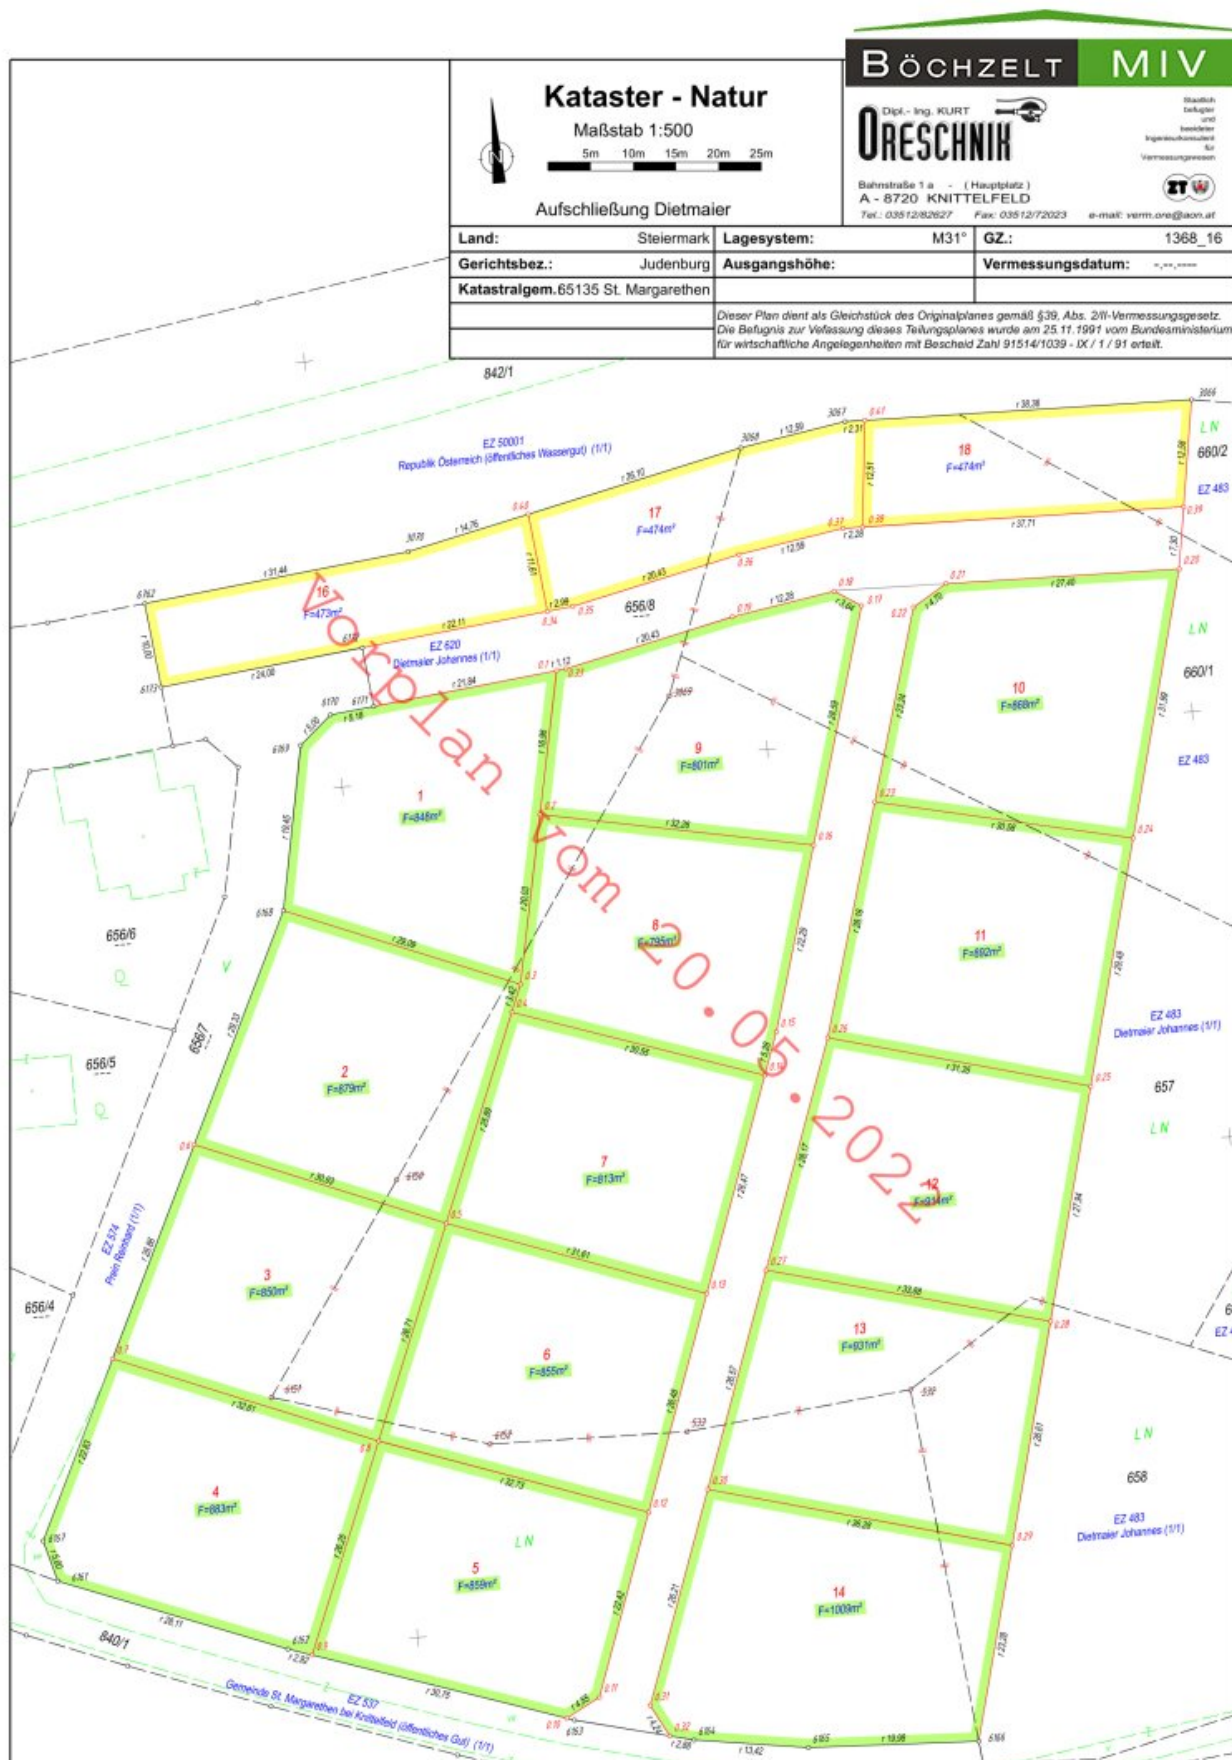

Legende

- | | | |
|------------------------------|---|---|
| DKM Grundstücksgrenzen | Teilungslinie verpfändend
Bauzusage: Bauverbot, in der Lage: Bauverbot | Grünläche und Bepflanzung Neu
Bepflanzungs-Darstellung |
| DKM Nutzungsgrenzen | Bauzusage: Bauverbot, in der Lage: Bauverbot | |
| Grenze des Planungsbereiches | Verkehrsfäche Neu
Bepflanzungs-Darstellung | |
| Grundstücksgrenzen Löschung | Gebäude Neu
Bepflanzungs-Darstellung | |

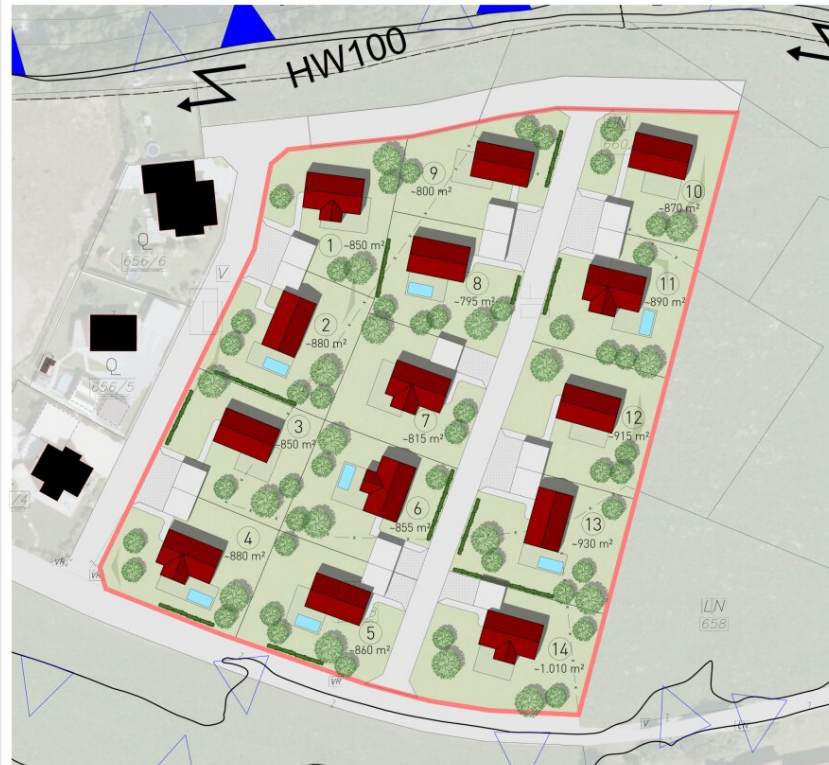


ORIENTIERUNG / PLANUNGSGRUNDLAGE / MASSSTAB



DKM Stand 11/2021

Maßstab 1:500

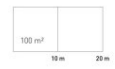

Gemeinde
St. Margarethen bei KF

Bebauungsplan B22 "Dietmaier"

Gestaltungskonzept | Entwurf zur Anhörung

Plandatum: 28.01.2022


Planverfasser



Interplan
Zöbischke
Hauptplatz 11, 8100 Graz
office@interplan.at
+43 316 774 42 22 0

Zu § 4 Festlegungen des Flächenwidmungsplanes

Im rechtskräftigen Flächenwidmungsplan 1.06 ist für das Planungsgebiet Aufschließungsgebiet für Bauland - Allgemeines Wohngebiet (WA [45]) mit einem Bebauungsdichterahmen von 0,2 - 0,4 festgelegt. Gemäß der Bebauungsplanzonierung des FWP 1.06 ist eine Bebauungsplanung erforderlich.

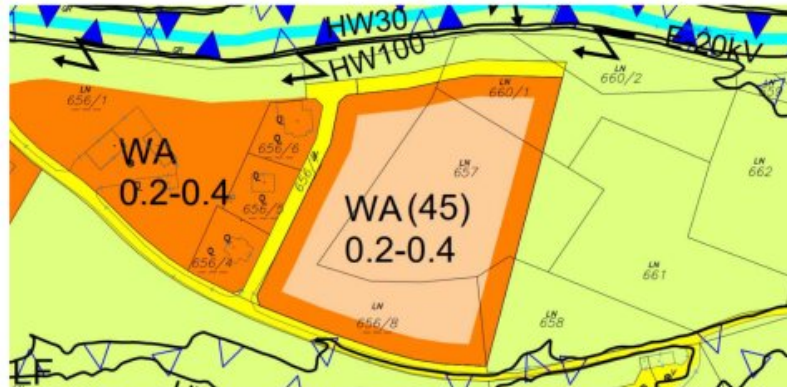

Rechtskräftiger Flächenwidmungsplan 1.06 der Gemeinde St. Margarethen bei KF, maßstabslos



Bebauungsplanzonierungsplan zum rechtskräftigen FWP 1.06 der Gemeinde St. Margarethen bei KF, maßstabslos

Objektbeschreibung

Sie sind schon länger auf der Suche nach einem passenden Baugrundstück im Grünen? Dann sind Sie hier genau richtig! Insgesamt werden **14 Grundstücke** in einer **Größe von ca. 795 m² bis 1.009 m²** aufgeschlossen und stehen zum Verkauf!

Die neu aufgeschlossene Siedlung befindet sich in **Kroisbach** in der **Gemeinde St. Margarethen bei Knittelfeld** und bietet künftigen Eigentümern neben einer absoluten Ruhelage auch **bis zu 14 Sonnenstunden** in den Sommermonaten. Sämtliche Grundstücke sind als allgemeines Wohngebiet mit einer Dichte von 0,2 - 0,4 (**WA 0,2 - 0,4**) gewidmet, womit sich praktisch jedes Einfamilienprojekt realisieren lässt. Auch hinsichtlich der Dachformen gibt es großen Planungsspielraum für künftige Häuslbauer: Es sind **Sattel-, Walm-, Krüppelwalm- und Flachdächer zulässig**. Die maximal zulässige Geschossanzahl ist mit zwei oberirdischen Geschossen und Kellergeschoss festgelegt. Die Garagen dürften an die Grundgrenze zum Nachbarn gebaut werden. Es liegt auch bereits ein **Bodengutachten** vor welches die gute Trag- und Sickerfähigkeit des Untergrundes bescheinigt (wird auf Anfrage gerne übermittelt). Genauere Informationen entnehmen Sie bitte dem Bebauungsplan sowie dem Bodengutachten den wir Ihnen auf Anfrage gerne zukommen lassen!

Die Grundstücke werden **voll erschlossen** und folgende Leitungen und Infrastruktur wird Ihnen ca. 1 bis 2 Meter innerhalb des Grundstückes bereitgestellt: Strom, Wasserleitung, Kanal. Auch die Straßenanlage wird vom Verkäufer hergestellt, asphaltiert und nach Möglichkeit ins öffentliche Gut der Gemeinde übergeben. Die Bebauungsfrist endet 2028.

ACHTUNG: Ab 01.04.2024 **entfällt** die **Grundbuchseintragungsgebühr** in Höhe von **1,1%** sowie die **Pfandrechteintragungsgebühr** in Höhe von **1,2%** bei Erwerb von Grundstücken, die zum Bau eines Einfamilienhauses gedacht sind und künftig als Hauptwohnsitz genutzt werden. Schnell zuschlagen und von der **Gebührenbefreiung** profitieren!

Sie träumen schon länger von Ihren eigenen vier Wänden und wollen größtmöglichen Planungsspielraum für Ihr Haus? Kontaktieren Sie Herrn Tobias Weigl unter 0660/4740573 beziehungsweise tobias.weigl@boechzelt-immobilien.at für ein persönliches Beratungsgespräch und nähere Unterlagen! Wir freuen uns auf Ihre Anfrage!

Wir weisen darauf hin, dass zwischen dem Vermittler und dem zu vermittelnden Dritten ein familiäres oder wirtschaftliches Naheverhältnis besteht.

Der Vermittler ist als Doppelmakler tätig.

Infrastruktur / Entfernungen

Gesundheit

Arzt <1.000m
Apotheke <2.750m
Krankenhaus <3.750m

Kinder & Schulen

Schule <1.250m
Kindergarten <3.000m

Nahversorgung

Supermarkt <1.250m
Bäckerei <3.000m
Einkaufszentrum <9.500m

Sonstige

Bank <1.000m
Geldautomat <1.000m
Post <1.250m
Polizei <3.000m

Verkehr

Bus <250m
Autobahnanschluss <3.000m
Bahnhof <2.500m
Flughafen <9.750m

Angaben Entfernung Luftlinie / Quelle: OpenStreetMap