


ARES TOWER - moderne und flexible Büroflächen in der Donau City

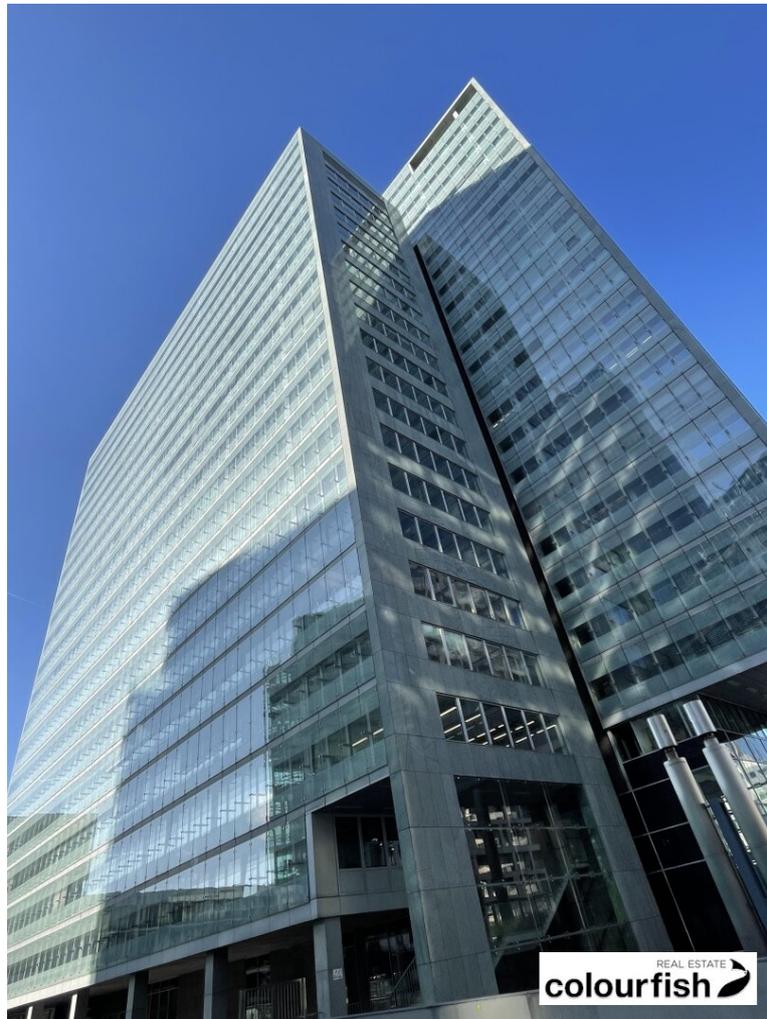

Objektnummer: 6177

**Eine Immobilie von Colourfish Real Estate Immobilienmakler
GmbH**

Zahlen, Daten, Fakten

Art:	Büro / Praxis
Land:	Österreich
PLZ/Ort:	1220 Wien
Alter:	Neubau
Nutzfläche:	1.387,00 m ²
Heizwärmebedarf:	C 64,20 kWh / m ² * a
Gesamtenergieeffizienzfaktor:	G 5,85
Kaltmiete (netto)	20.111,50 €
Kaltmiete	27.670,65 €
Miete / m²	14,50 €
Betriebskosten:	7.559,15 €
USt.:	5.534,13 €
Provisionsangabe:	

3 BMM zzgl. 20% USt

Ihr Ansprechpartner






Florian Rainer

Colourfish Real Estate Immobilienmakler GmbH
Akademiestraße 2/4
1010 Wien


T +43 664 930 40 909

H +43 664 930 40 909

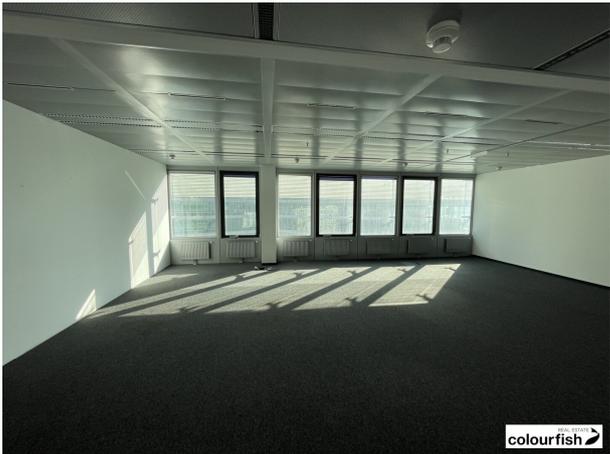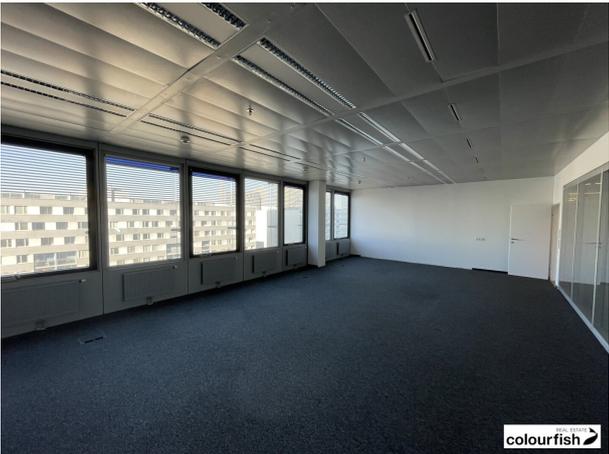

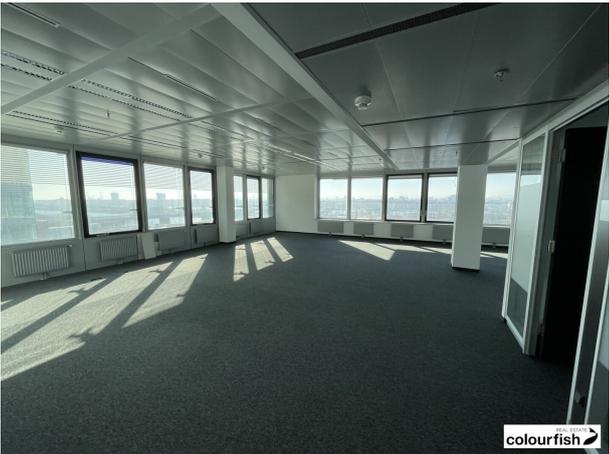



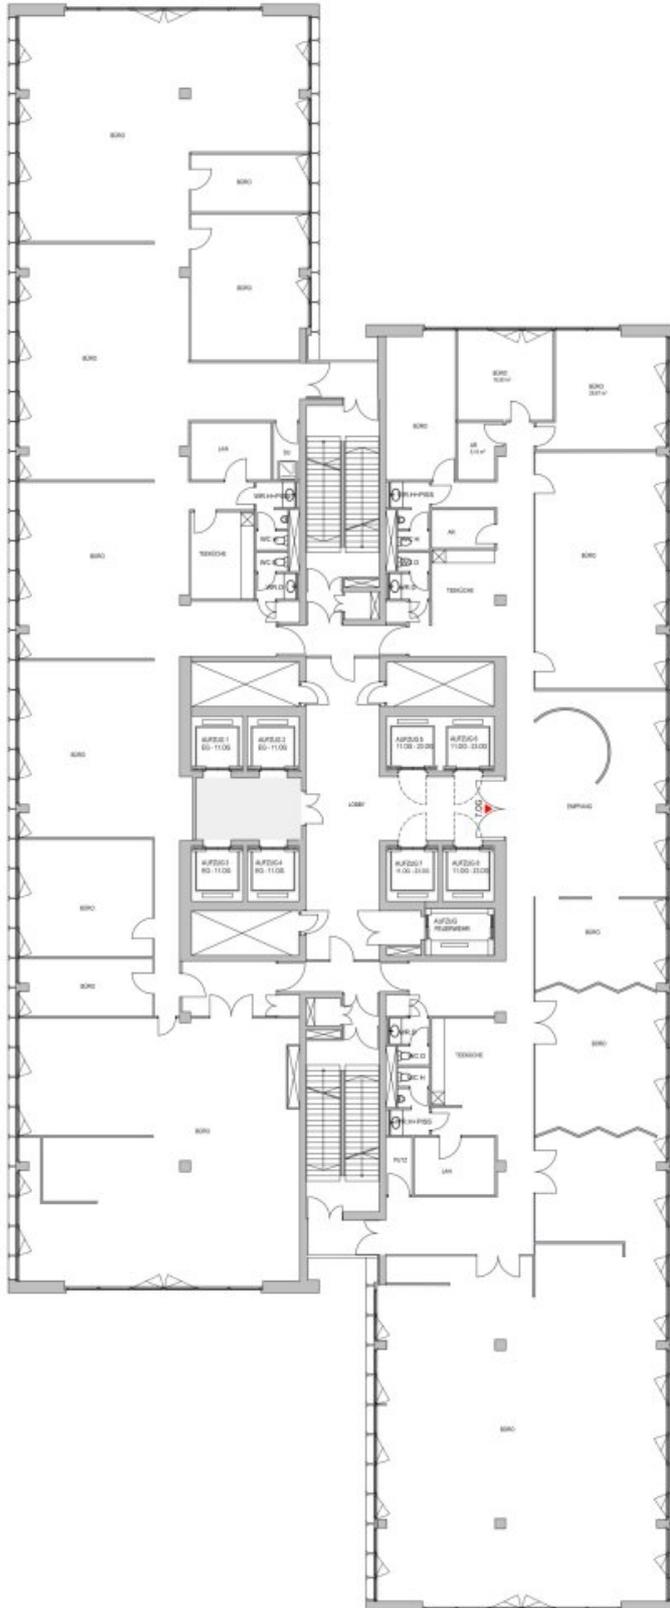

A - 1220 WIEN
DONAU-CITY-STRASSE 11

7.OBERGESCHOSS
BÜRO

TOP 7.OG
ca. 1387 m²
Lobby ca. 83 m²



M 1:200

REAL ESTATE
colourfish

Objektbeschreibung

In die Vermietung gelangt eine Bürofläche im 7. Obergeschoss des Ares Tower in der Donau City. Das Objekt verfügt über ca. 1.387 m². Bedingt durch die geometrisch strenge Grundrissform ist eine flächeneffiziente Büroadaptierung für jeden Mieter umsetzbar.

Der Ares Tower verfügt über eine Höhe von ca. 100 m und weist auf gesamt 26 Stockwerken eine Bruttogeschoßfläche von rund 60.000 m² auf. Etwa 40.000 m² davon werden für Büros, Konferenzräume, eine Sky-Lobby, eine Cafeteria sowie eine Tiefgarage genutzt.

verfügbare Fläche/Konditionen:

7.OG: ca. 1.387 m² - netto € 14,50/m²/Monat

Betriebskosten: netto € 5,54/m²/Monat

zusätzlich verfügbare Flächen/Konditionen:

4.OG: ca. 882 m² - netto € 14,00/m²/Monat

6.OG/3B: ca. 241 m² - netto € 14,50/m²/Monat - Reserviert

6.OG/2: ca. 634 m² - netto € 14,50/m²/Monat

8.OG/1: ca. 694 m² - netto € 15,50/m²/Monat - erweiterbar auf ca. 1.388 m²

8.OG/2: ca. 694 m² - netto € 15,50/m²/Monat - erweiterbar auf ca. 1.388 m²

Die Betriebskosten betragen netto € 5,45/m²/Monat.

Die Preise verstehen sich zzgl. 20% USt..

Parkplätze: à €130,00

Die hauseigene Tiefgarage erstreckt sich über 4 Decks und verfügt insgesamt über 495 Stellplätze.

Ausstattung

- flexible Raumaufteilung, nutzerspezifische Anpassung möglich

- repräsentativer Eingangsbereich
- hochwertige, moderne Ausstattung und Raumteilung
- Teeküche und Waschräume
- Terrasse
- Server Räume
- Kühldecke
- Gemeinschaftliche Dachterrassen
- Zutrittskontrolle
- 24/7 Sicherheitsdienst
- Hohlraumboden
- zweischalige Glasfassaden
- zweischalige Fassadenkonstruktion
- öffnenbare Fenster
- Sonnenschutz

Öffentliche Verkehrsanbindung

U-Bahn: U1 (Vienna International Center)

Autobus: 90A, 91A, 92A, 20B

Individualverkehr:

Autobahnanbindung A22 Kaisermühlen

Straßenanbindung B8

Flughafen Wien Schwechat in ca. 20 Minuten erreichbar

Wien Zentrum in ca. 15 Minuten erreichbar

Wir weisen darauf hin, dass zwischen dem Vermittler und dem zu vermittelnden Dritten ein familiäres oder wirtschaftliches Naheverhältnis besteht.

Infrastruktur / Entfernungen

Gesundheit

Arzt <1.000m

Apotheke <500m

Klinik <1.500m

Krankenhaus <2.500m

Kinder & Schulen

Schule <500m

Kindergarten <500m

Universität <2.000m

Höhere Schule <3.000m

Nahversorgung

Supermarkt <500m

Bäckerei <500m

Einkaufszentrum <2.000m

Sonstige

Geldautomat <500m

Bank <500m

Post <500m

Polizei <1.000m

Verkehr

Bus <500m

U-Bahn <500m

Straßenbahn <1.500m

Bahnhof <500m

Autobahnanschluss <500m

Angaben Entfernung Luftlinie / Quelle: OpenStreetMap