

Privilegiertes Wohnen in einer der begehrtesten Lagen Grinzings



Garten mit Pool

Objektnummer: 4561

Eine Immobilie von Kokron Immobilien e.U.

Zahlen, Daten, Fakten

Art:	Haus - Villa
Land:	Österreich
PLZ/Ort:	1190 Wien
Baujahr:	1950
Zustand:	Gepflegt
Alter:	Neubau
Wohnfläche:	165,00 m ²
Nutzfläche:	242,00 m ²
Zimmer:	4
Bäder:	1
WC:	2
Balkone:	2
Stellplätze:	2
Garten:	768,00 m ²
Keller:	57,62 m ²
Kaufpreis:	3.400.000,00 €
Provisionsangabe:	


122.400,00 € inkl. 20% USt.

Ihr Ansprechpartner



Bernadette Baranits-Ruff, BSc, MSc

Kokron Immobilien e.U.
Tuchlauben 7a
1010 Wien

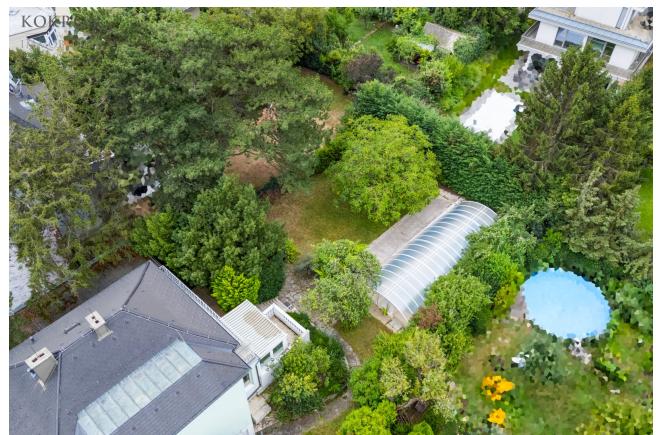





KOKRON
IMMOBILIEN



KOKRON
IMMOBILIEN




KOKRON
IMMOBILIEN




KOKRON
IMMOBILIEN




KOKRON
IMMOBILIEN

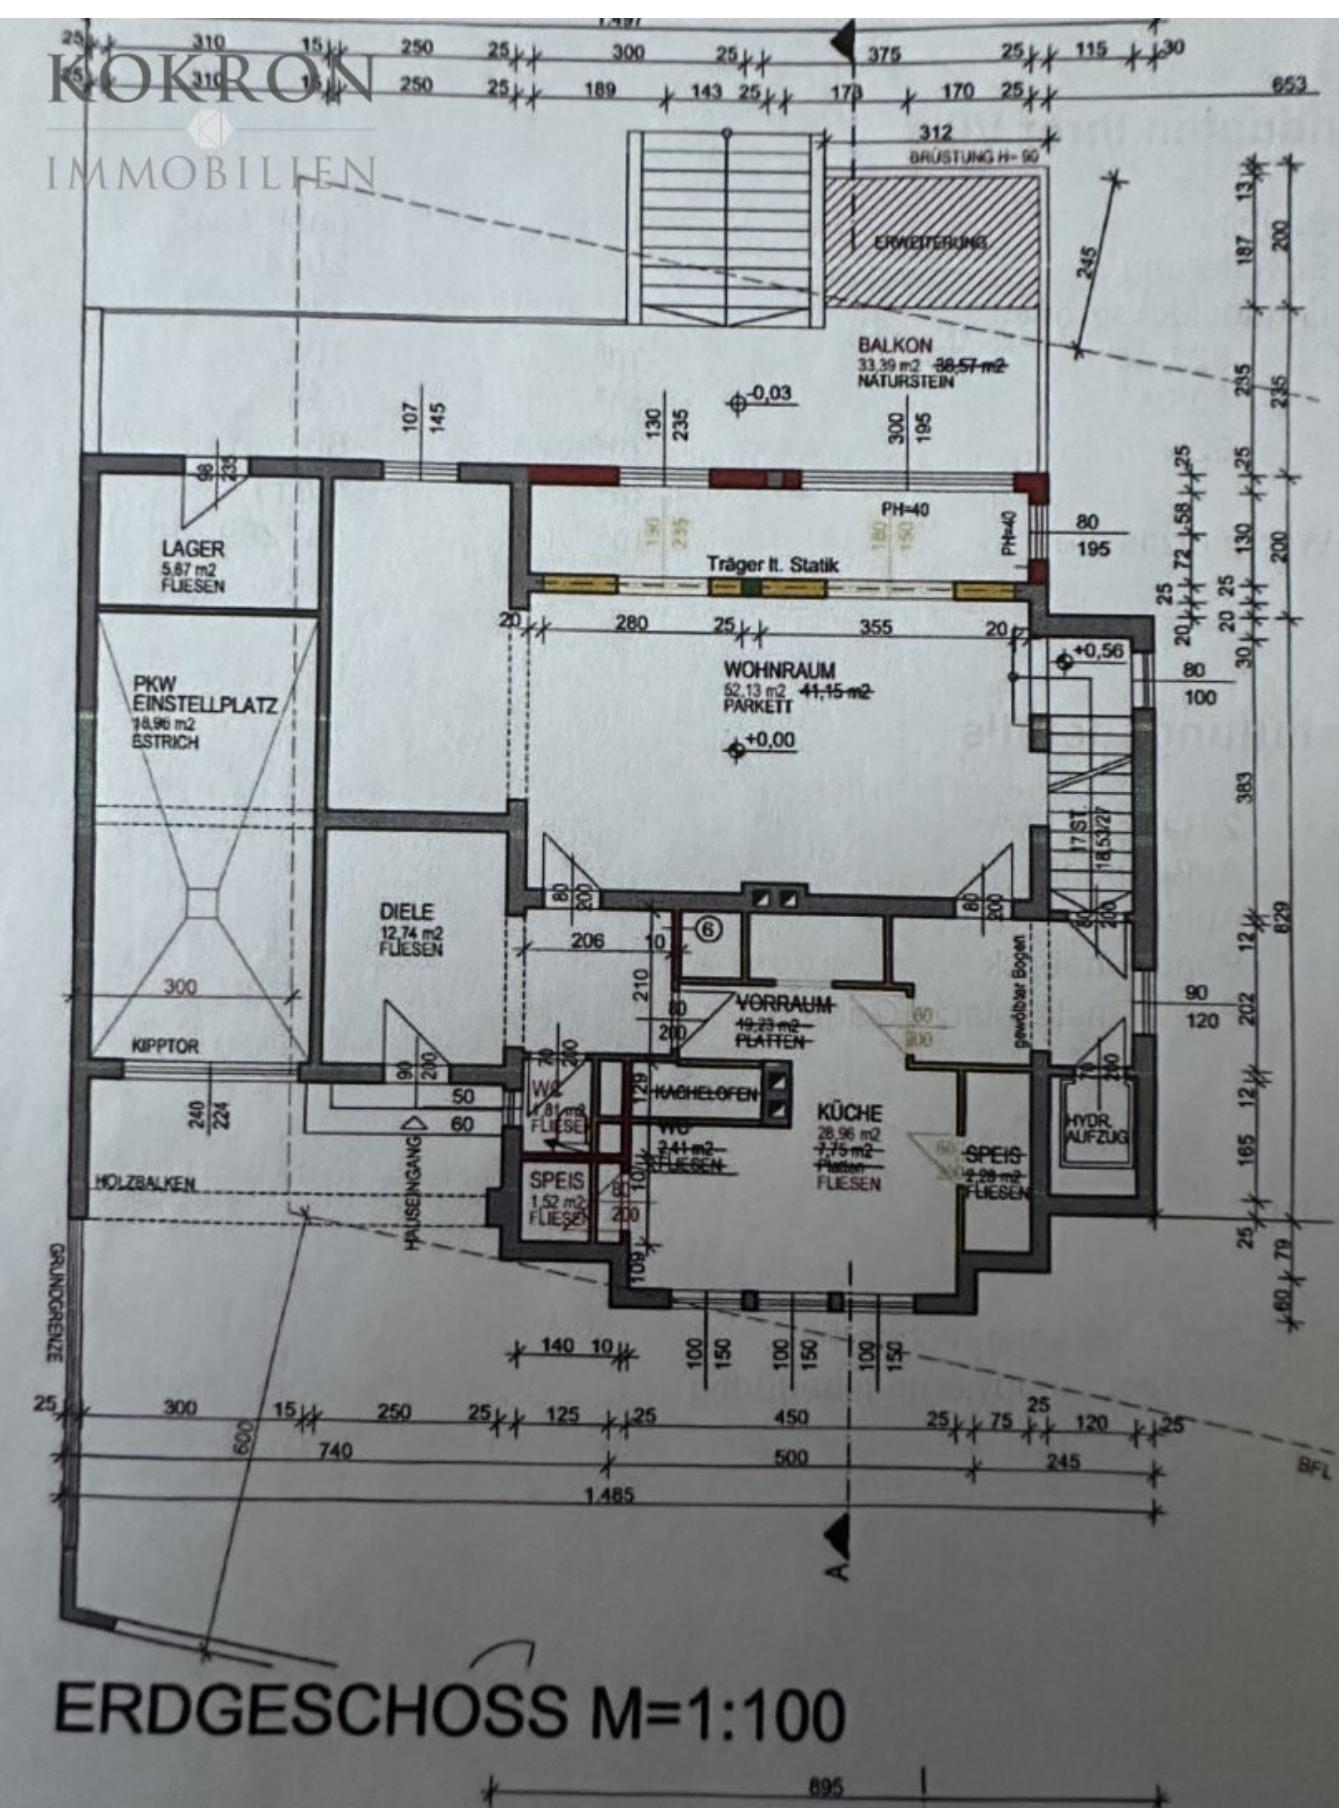

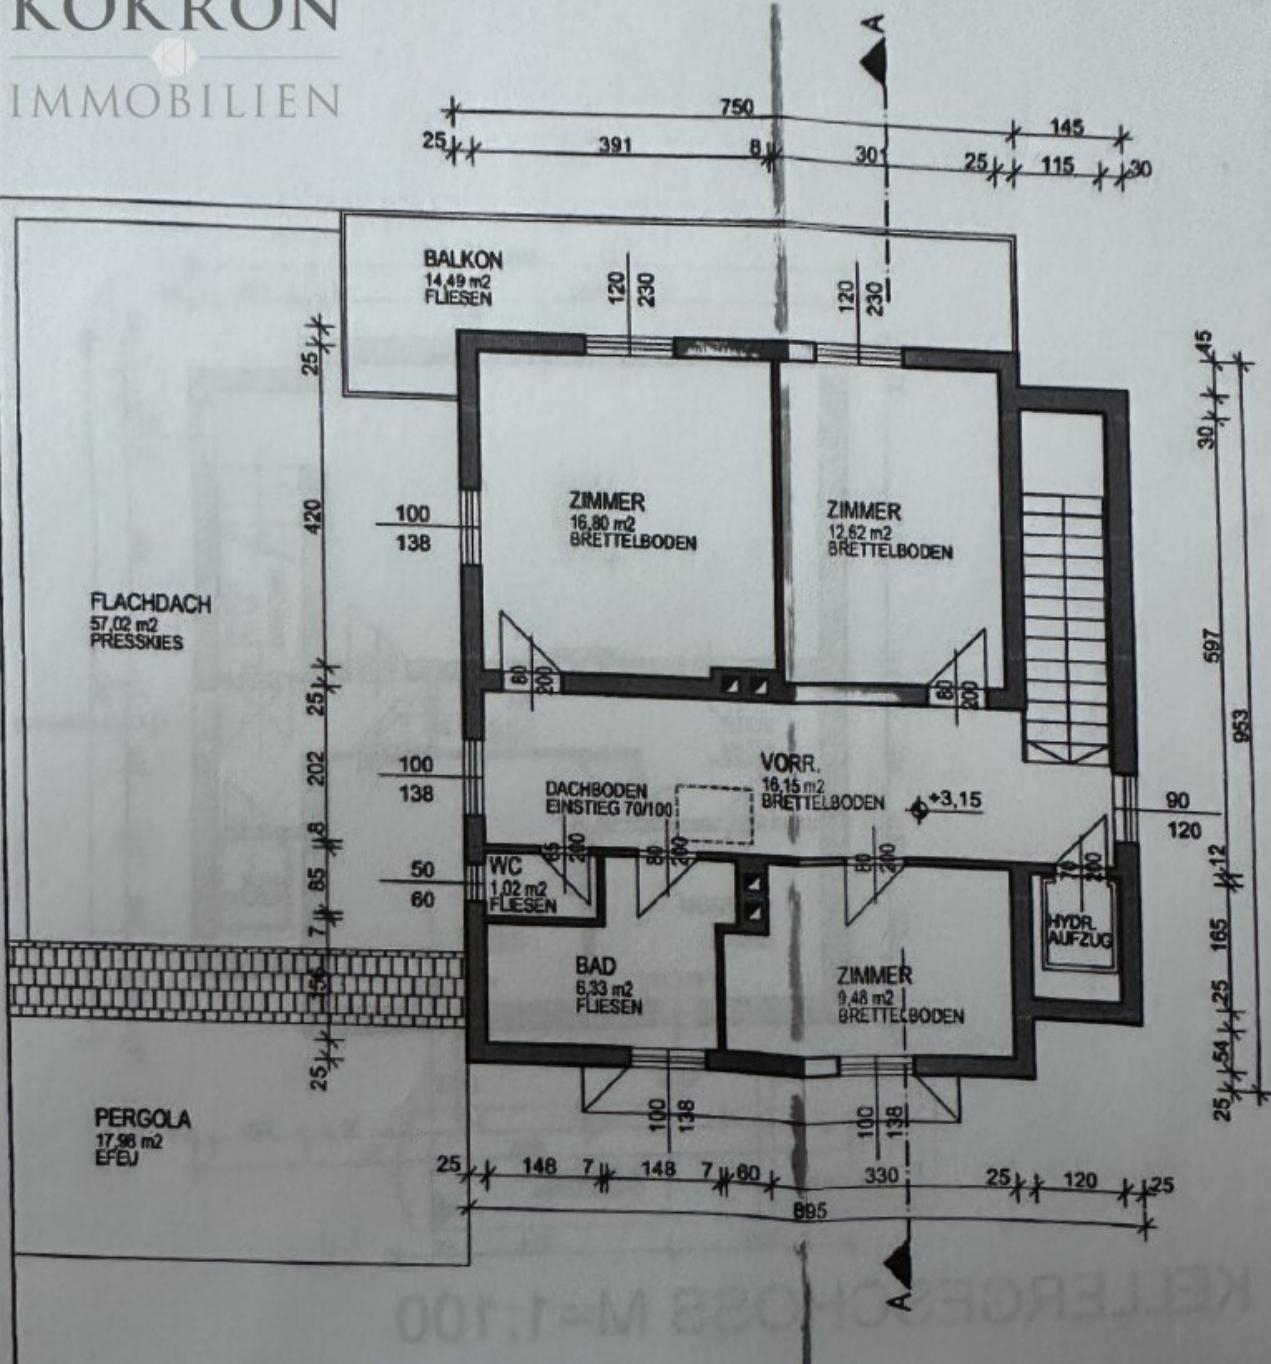

OBERGESCHOß M=1:100

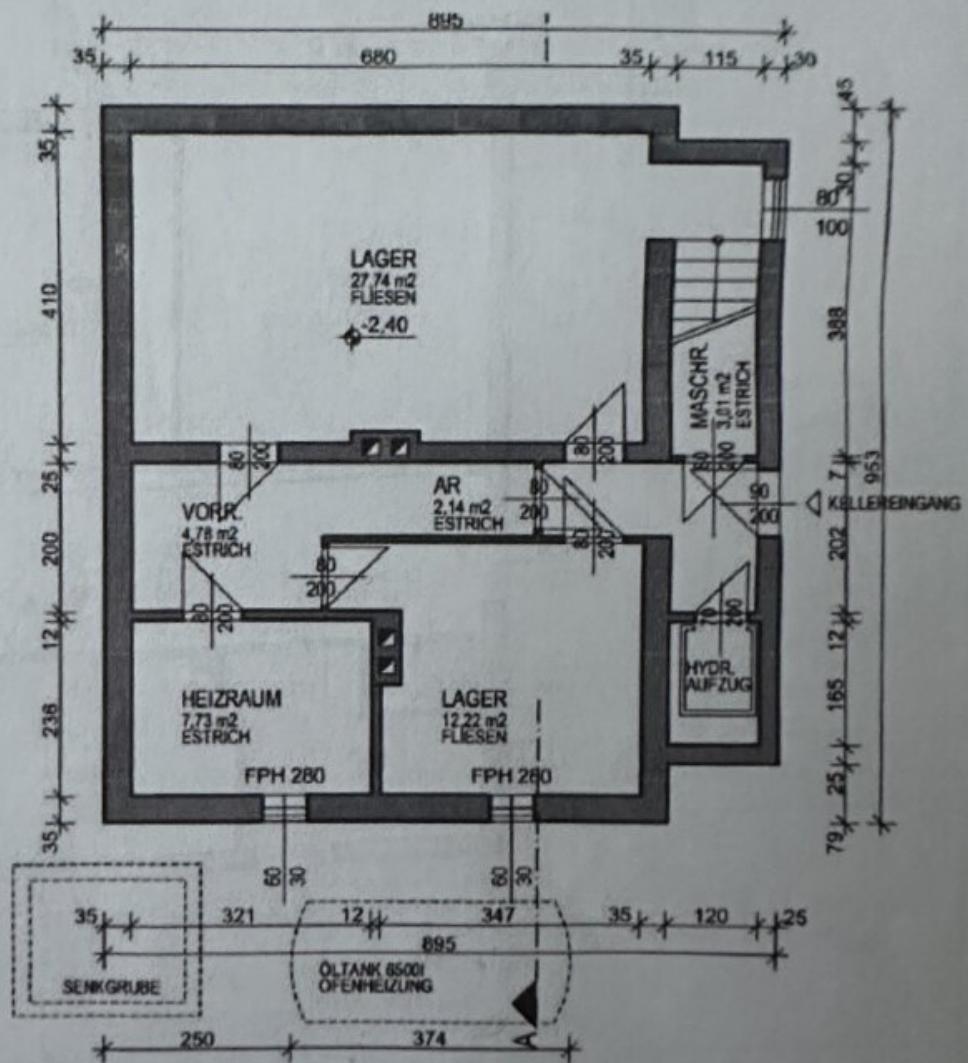

KELLERGESCHOSS M=1:100



Objektbeschreibung

Zum Verkauf gelangt diese charmante Villa mit beeindruckendem Erweiterungspotential in einer der exklusivsten Lagen von Wien, dem malerischen Grinzing. Diese Immobilie vereint stilvolles Wohnen mit einem großzügigen Außenbereich und bietet eine einmalige Gelegenheit zur Verwirklichung Ihrer Wohnträume.

Die Wohnfläche im Erd- und Obergeschoß erstreckt sich auf ca. 160 m² und die Raumaufteilung gliedert sich wie folgt:

Erdgeschoß (ca. 97 m²):

- Großzügiger Eingangsbereich
- Offener Wohnbereich mit Kamin und direktem Zugang zum Balkon und zum Garten
- Küche mit Kachelofen
- Speis
- Toilette mit Handwaschbecken

Obergeschoß (ca. 63 m²):

Über den Stiegenaufgang im Wohnzimmer ist das Obergeschoß erreichbar:

- zwei Schlafzimmer mit Zugang zum Balkon
- ein Gästezimmer
- Badezimmer mit Badewanne, Bidet und Handwaschbecken
- Toilette mit Handwaschbecken

Kellergeschoss (ca. 60 m²):

- zwei große Lagerräume
- ein Heizraum

Direkt neben dem Wohnhaus befindet sich eine Garage. Der weitläufige Garten bietet zahlreiche Möglichkeiten zur Entspannung Freizeitgestaltung. Der große Pool ist perfekt für warme Sommertage.

Die Villa bietet Ihnen die einzigartige Möglichkeit, die bestehende Wohnfläche durch einen Anbau oder eine Aufstockung zu erweitern. Hier können Sie Ihre individuellen Wohnträume verwirklichen und zusätzlichen Raum für Ihre Bedürfnisse schaffen.

Bauklasse I 6,5 m (siehe Flächenwidmungsplan)

Besichtigungen:

Hat diese Immobilie Ihr Interesse geweckt? Ich freue mich auf Ihre Anfrage! Für weitere Fragen stehe ich Ihnen gerne jederzeit zur Verfügung! Lediglich Anfragen mit vollständigem Namen, einer Telefonnummer sowie einer E-Mail-Adresse können unsererseits bearbeitet werden. Die von uns bereitgestellten Informationen beruhen auf Angaben des Abgebers.

Hinweis gemäß Energieausweisvorlagegesetz: Ein Energieausweis wurde vom Eigentümer bzw. Verkäufer, nach unserer Aufklärung über die generell geltende Vorlagepflicht, sowie Aufforderung zu seiner Erstellung noch nicht vorgelegt. Daher gilt zumindest eine dem Alter und der Art des Gebäudes entsprechende Gesamtenergieeffizienz als vereinbart. Wir übernehmen keinerlei Gewähr oder Haftung für die tatsächliche Energieeffizienz der angebotenen Immobilie.

Wir weisen darauf hin, dass zwischen dem Vermittler und dem zu vermittelnden Dritten ein familiäres oder wirtschaftliches Naheverhältnis besteht.

Der Vermittler ist als Doppelmakler tätig.

Infrastruktur / Entfernungen

Gesundheit

Arzt <1.000m
Apotheke <500m
Klinik <1.500m
Krankenhaus <2.000m

Kinder & Schulen

Schule <500m
Kindergarten <1.000m
Universität <2.000m
Höhere Schule <2.000m

Nahversorgung

Supermarkt <500m
Bäckerei <500m
Einkaufszentrum <2.500m

Sonstige

Geldautomat <1.500m
Bank <500m
Post <500m
Polizei <2.000m

Verkehr

Bus <500m
U-Bahn <2.500m
Straßenbahn <500m
Bahnhof <2.000m
Autobahnanschluss <2.500m

Angaben Entfernung Luftlinie / Quelle: OpenStreetMap