

Ein ungeschliffenes JUWEL - Entwicklungsobjekt in Krems/Stein an der Donau - Baubewilligt



Objektnummer: 7530/66

Eine Immobilie von Fröschl Real Estate OG

Zahlen, Daten, Fakten

Art:	Zinshaus Renditeobjekt
Land:	Österreich
PLZ/Ort:	3500 Stein an der Donau
Baujahr:	1550
Zustand:	Sanierungsbeduerftig
Alter:	Altbau
Nutzfläche:	711,00 m²
Heizwärmebedarf:	F 200,00 kWh / m² * a
Gesamtenergieeffizienzfaktor:	F 2,27
Provisionsangabe:	

3% des Kaufpreises zzgl. 20% USt.

Ihr Ansprechpartner



Christian Fröschl

Fröschl Real Estate OG
Kesselbodengasse 39
3910 Zwettl

T +43 664 1838 268

Gerne stehe ich Ihnen für weitere Informationen oder einen Besichtigungstermin zur Verfügung.



FRÖSCHL
real estate





FRÖSCHL
real estate








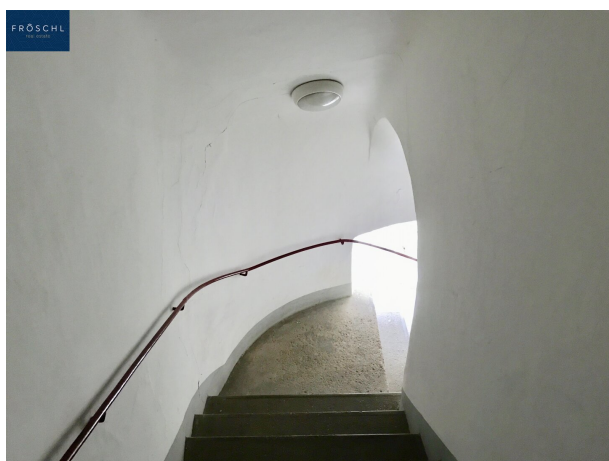

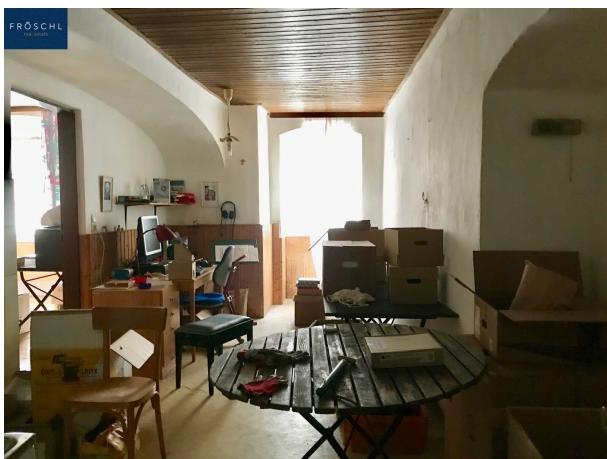



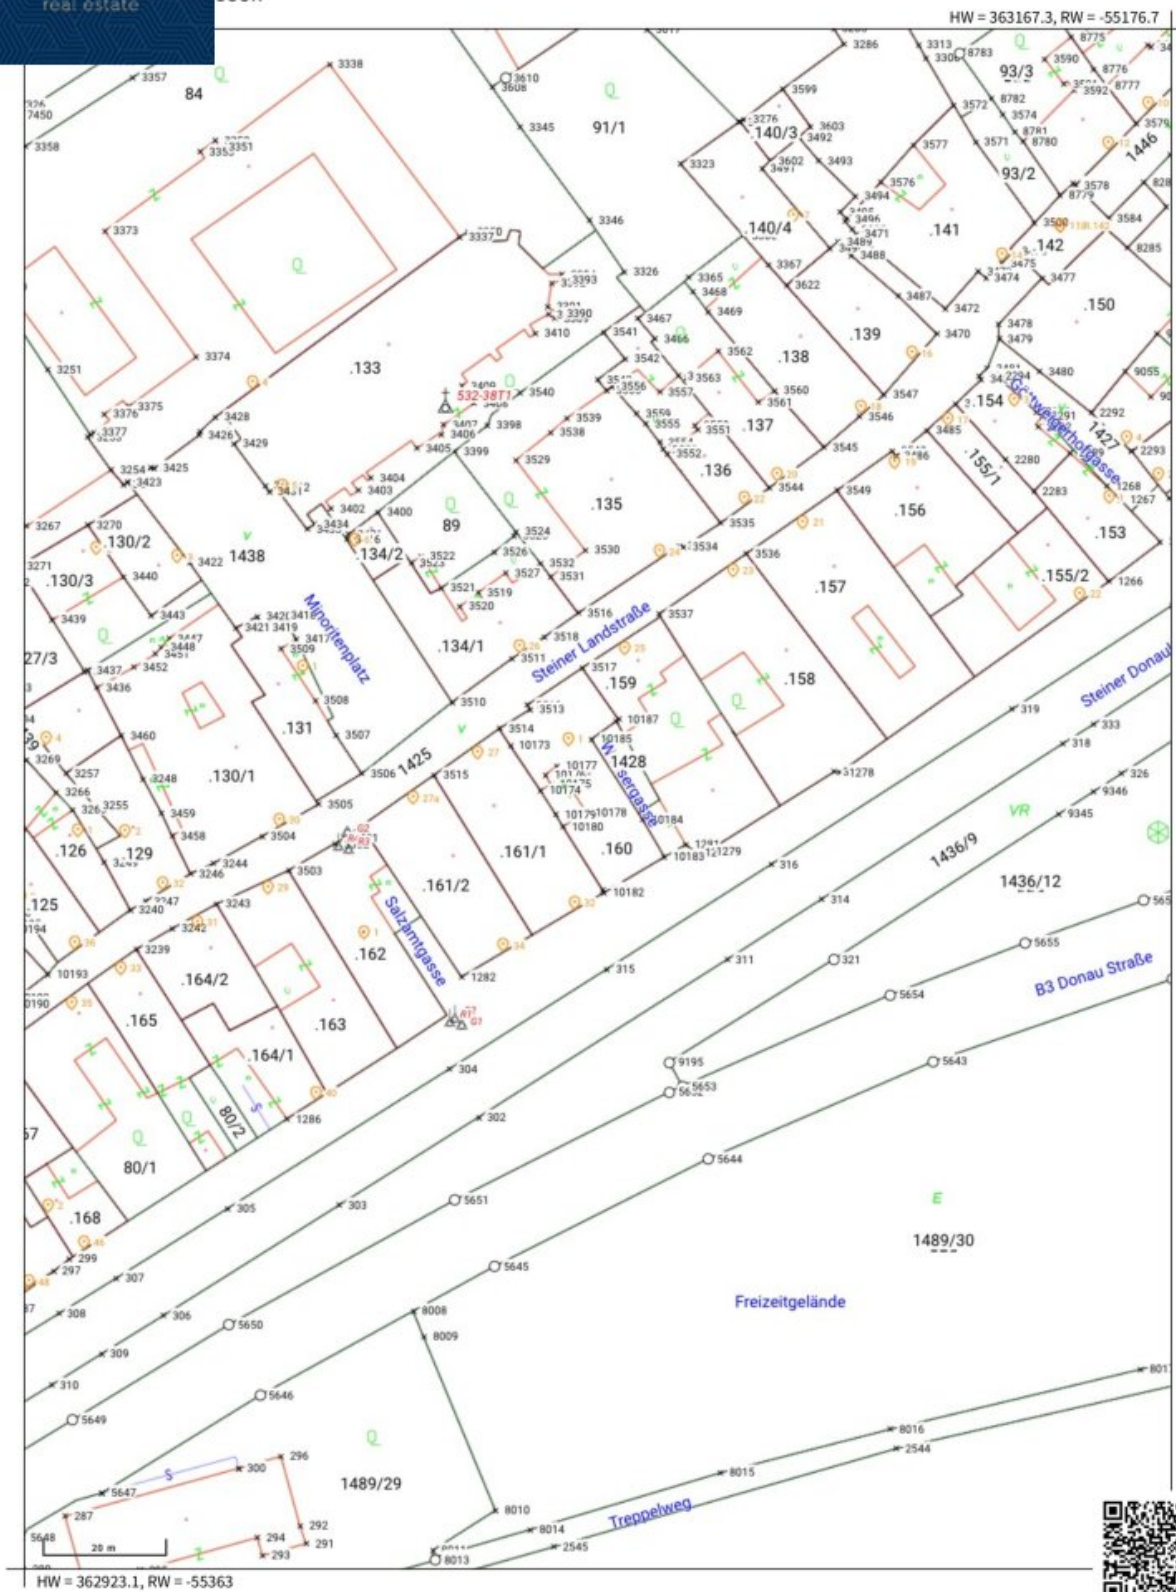




Quellen: Land Niederösterreich, BEV, GIP.at

© Land Niederösterreich: Kein Anspruch auf Richtigkeit und Vollständigkeit!

Verwendungszweck:

0 M 1:500 25 m

Druckdatum: 17.05.2024

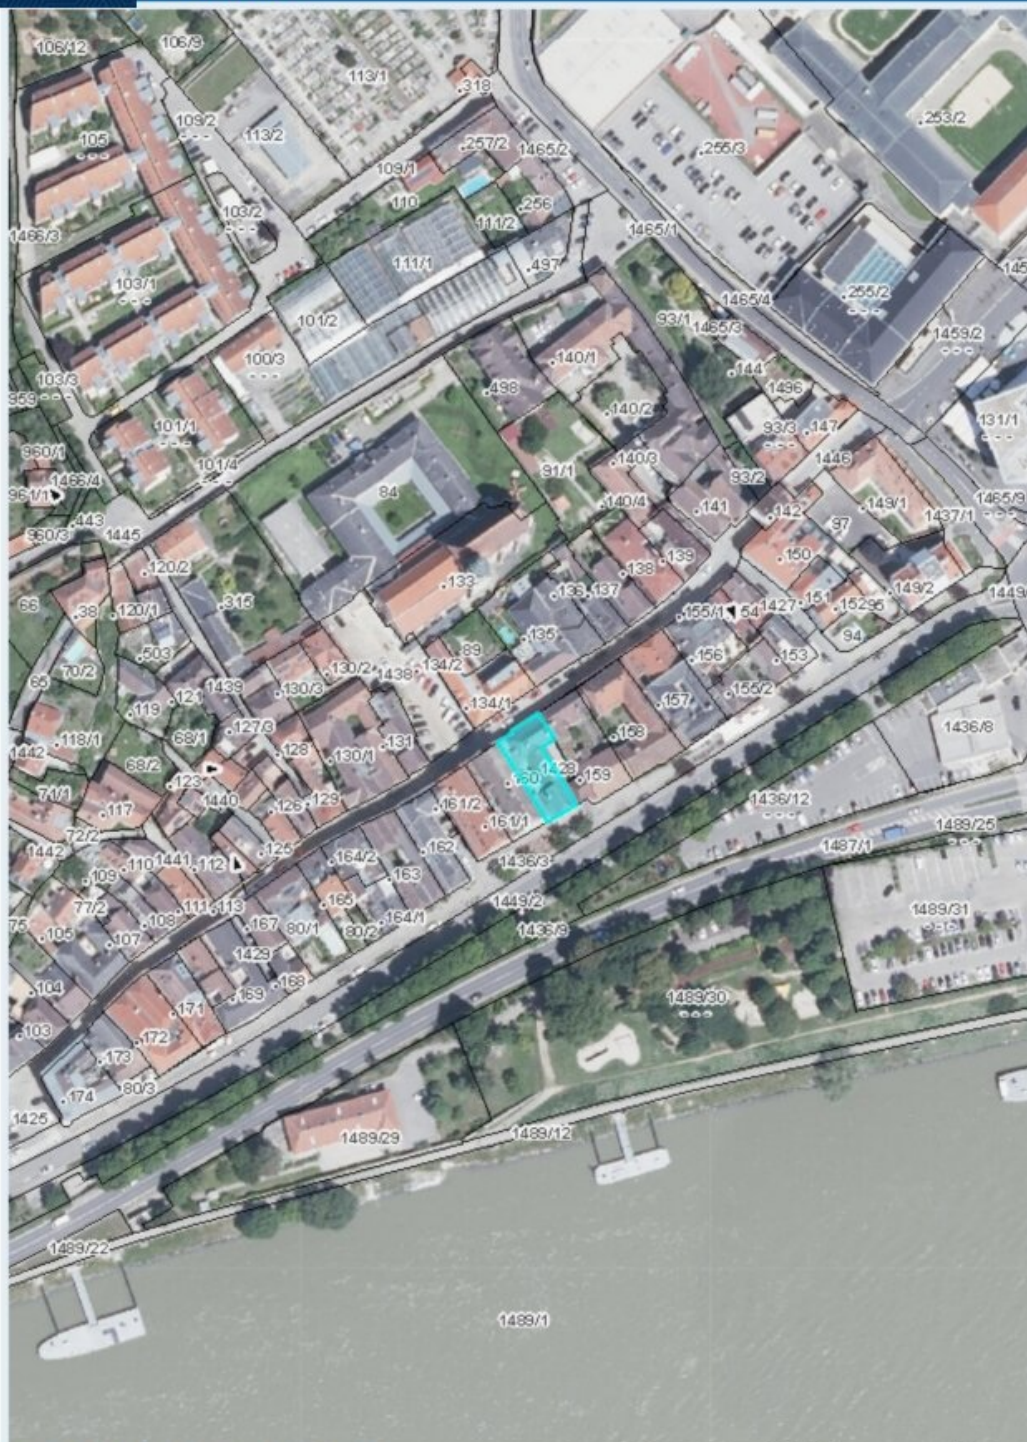

Quellen: Land Niederösterreich, BEV, GIP.at


© Land Niederösterreich: Kein Anspruch auf Richtigkeit und Vollständigkeit!

Verwendungszweck:

0 M 1:2.000 100 m

Druckdatum: 17.05.2024

Zusammenfassung WNF 3500 Krems, Wassergasse 1						
Top	m ² lt. Baubew. 1	m ² lt. Baubewill. 2	m ² nach Änderungseinreichung			
			WEH	Terrassen/Balkone	T/B gewichtet	m ² verrechenbar
Top 1		92,68	96,25	12	3,00	99,25
Top 2		76,47	99,89	10,5	2,63	102,52
Top 3		90,94	91,66	6,5	1,63	93,29
Top 4		32,58	32,58			32,58
Top 5		90,97	91,03			91,03
Top 6		44,42	44,42			44,42
Top 7		78,02	104,39	13,98	3,50	107,89
Top 8		102,77	136,43	17,87	4,47	140,90
WNF Gesamt	569,05	608,85	696,65	60,85	15,21	711,86

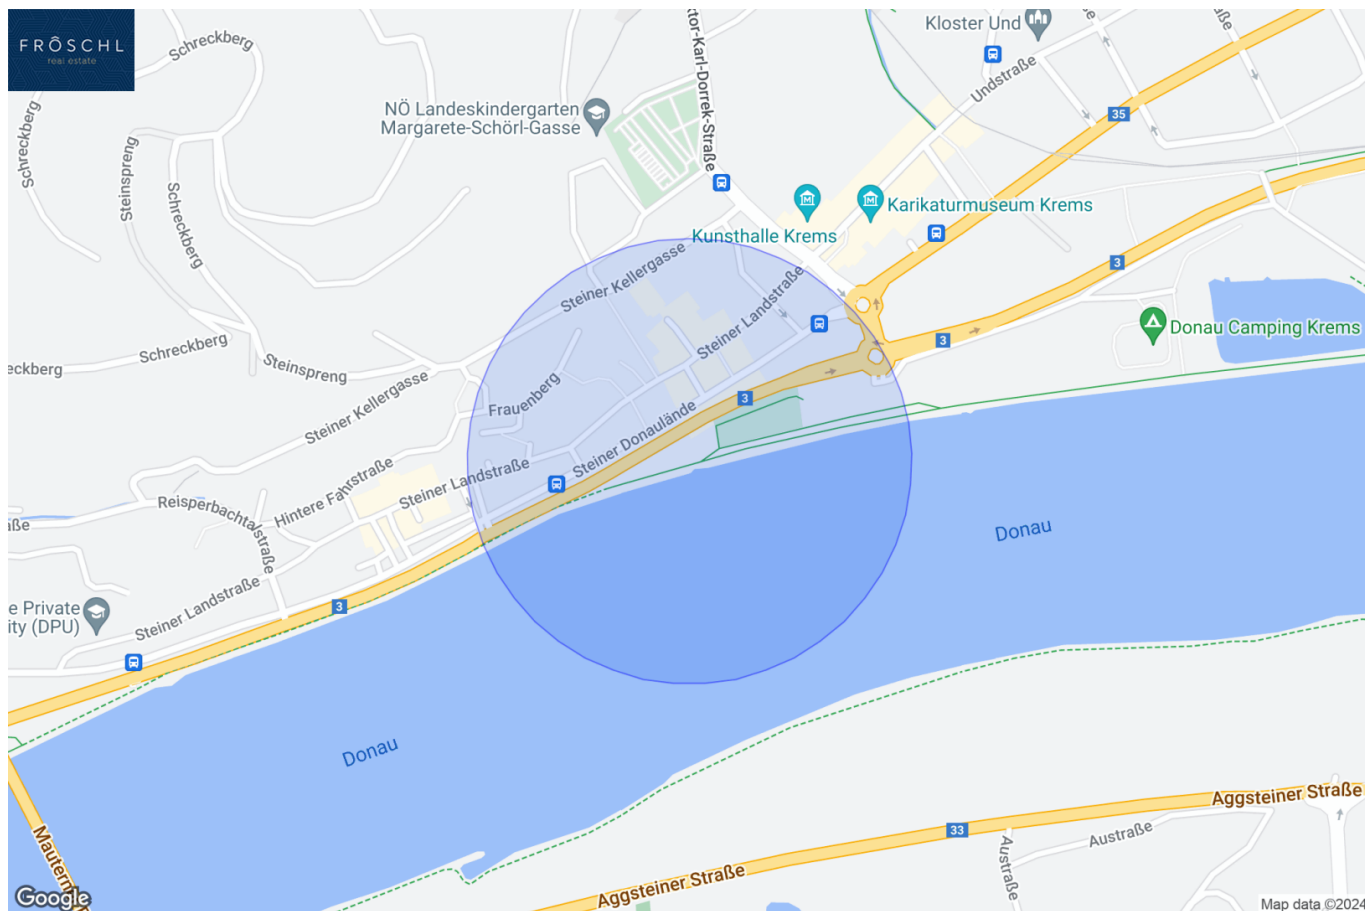



Hierauf bezieht sich der h. a. Bescheid
vom 15.12.2022, GZ: KS-AN-4237/4/18-2022

Krems, am 15.12.2022

Für den Magistrat
Ing. Helmut Paul Wallner
(elektronisch unterfertigt)

Stempelgebühr
in Höhe von € 7,80
vorgeschrieben

Magistrat der Stadt Krems
Anlagenrecht

Eingel.: 17. Okt. 2022

PROJEKT:

Wohnhaus Wassergasse 1

KG: 12132 Stein Gst.Nr. 160 EZ 168

A	B	C
D	E	F
G	H	I

GRUNDEIGENTÜMER

Wirth Projektentwicklungs GmbH
Marktgasse 8-10/20
1090 Wien

BAUWERBER

Wirth Projektentwicklungs GmbH
Marktgasse 8-10/20
1090 Wien

PLANVERFASSER

AHP GmbH
Mathilde Beyer knecht-Str. 4
3100 St. Pölten
fon +43 2742 90601
office@ah-p.at
www.ah-p.at

BAUFÜHRER

PLANART:

EINREICHPLAN

PLANINHALT:

GRUNDRISSSE, SCHNITTE, ANSICHTEN

BAUTEIL:


-


AHP AHP GmbH | 3100 St. Pölten
Mathilde Beyer knecht-Str. 4
fon +43 2742 90601
www.ah-p.at UID: ATU61294129 | FN 256760P

ARCHITEKTUR
HOCHBAU
PROJEKTMANAGEMENT

PLANNUMMER	INDEX	MASSTAB	GEZEICHNET	GEPÜFT	DATUM
21044-EI01-01	B	1 : 100	GS	GS	12.10.2022

Anschluss Nachbargebäude

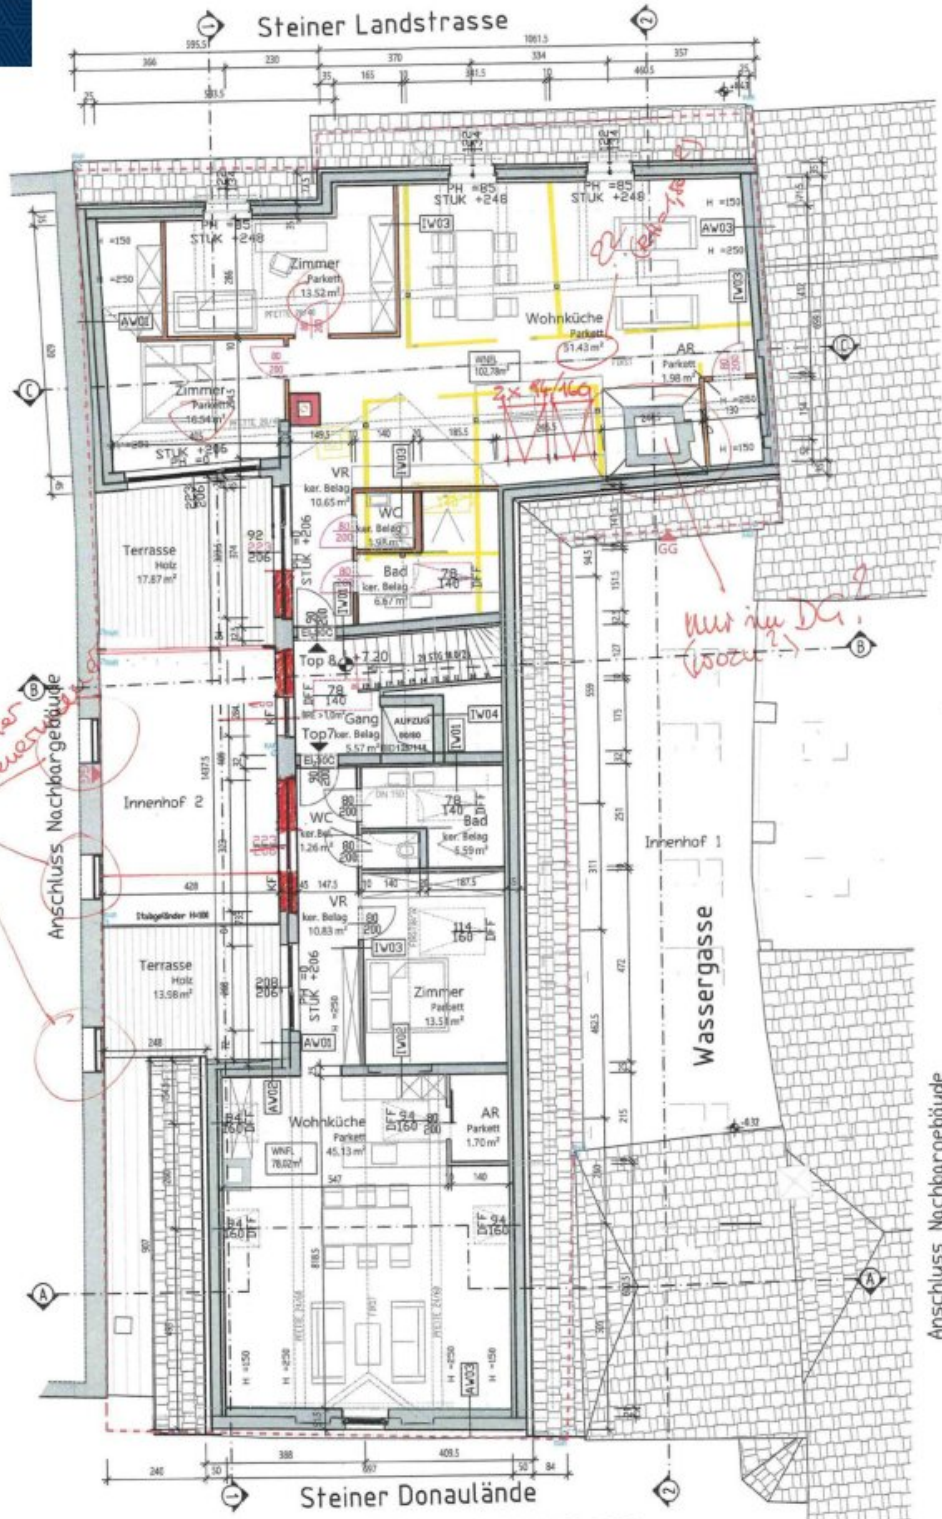

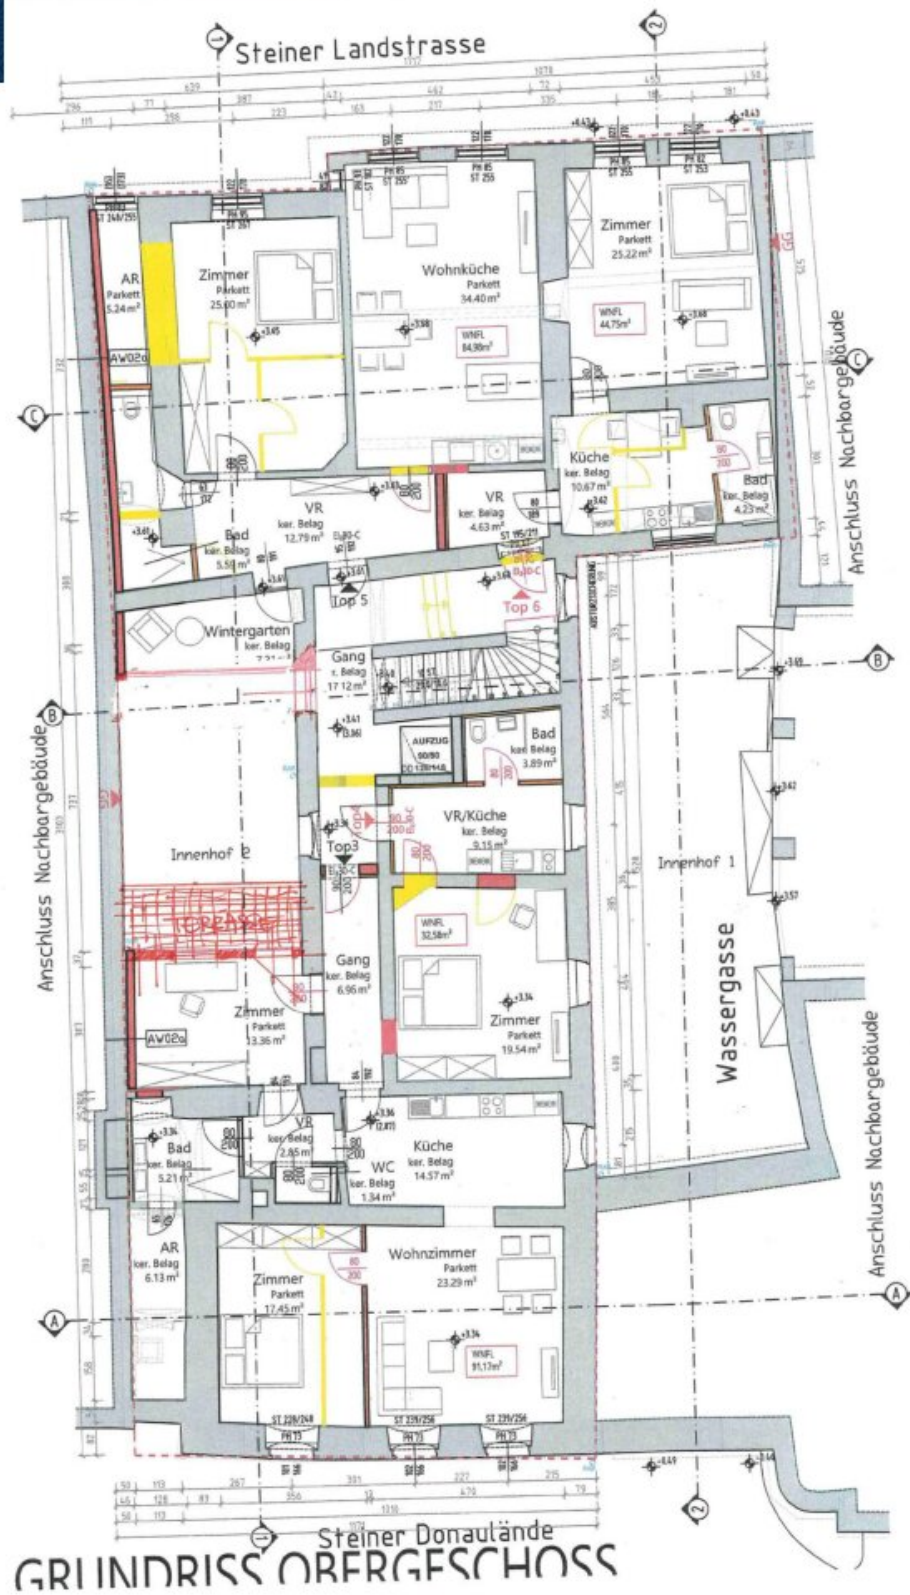






Flächenübersicht:

Zusammenfassung WNF 3500 Krems, Wassergasse 1							
Top	Bestand 2019	m² lt. Baubew. 1	m² lt. Baubewill. 2	m² nach Umlang.			
				WEH	Terrassen/Balkone	T/B gewichtet	m² verrechenbar
Top 1			92,68	96,25	12	3,00	99,25
Top 2			76,47	99,89		10,5	102,52
Top 3			90,94	91,66		6,5	93,29
Top 4			32,58	32,58			32,58
Top 5			90,97	91,03			91,03
Top 6			44,42	44,42			44,42
Top 7			78,02	104,39		13,98	107,89
Top 8			102,77	136,43		17,87	140,90
WNF Gesamt	ca. 399	569,05	608,85	696,65	60,85	15,21	711,86

Baualterspläne aufgrund der Bauforschung 2019 und 2022:

12.1. BAUALTERSPLÄNE

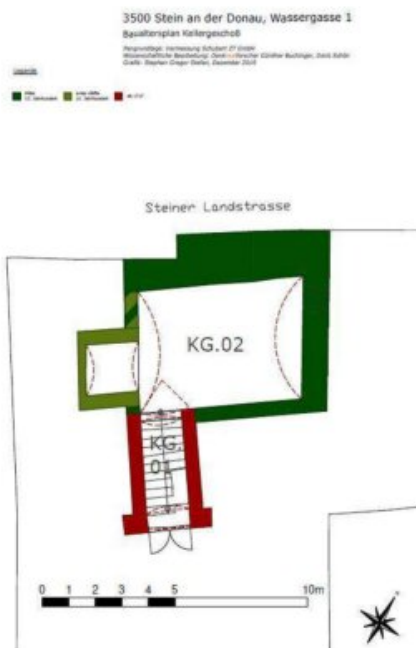

3500 Stein an der Donau, Wassergasse 1 Baualtersplan Obergeschoß 1


Fanggrundlage: Vermessung Schubert ZT GmbH

Wissenschaftliche Bearbeitung: Denkmalforscher Günther Buchinger, Doris Schlin

Grafik: Stephan Gregor Stefan, Dezember 2019; Paul Pföller, Juli 2022

Legende

■ Mitte 19. Jahrhundert
■ erste Hälfte 19. Jahrhundert
■ spätes 19. Jahrhundert
■ ab 1917
■ um 1945
■ 20. Jahrhundert

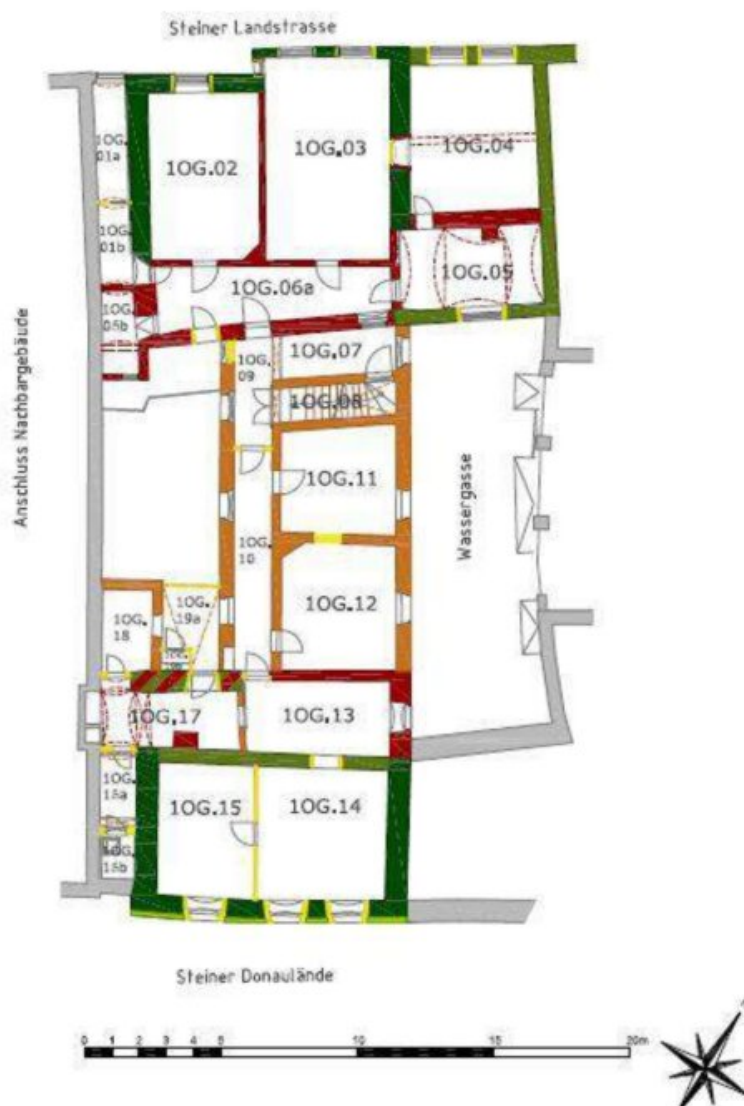

3500 Steln an der Donau, Wassergasse 1 Baualtersplan Erdgeschoß

Plangrundlage: Vermessung Schubert ZT GmbH
Wissenschaftliche Bearbeitung: Denkmalforscher Günther Buchinger, David Schön
Grafik: Stephan Gregor Stefan, Dezember 2019; Paul Pichler, Juli 2022

Legende

■ Mittel
■ Spätmittelalter
■ Mitte 15. Jahrhundert
■ erste Hälfte 16. Jahrhundert
■ später 16. Jahrhundert
■ ab 1717
■ um 1845
■ 20. Jahrhundert



Objektbeschreibung

Dieses Entwicklungsobjekt bietet eine einzigartige Gelegenheit, historisches Erbe mit modernem Wohnkomfort zu vereinen. Das Grundstück erstreckt sich über eine Fläche von 413 m², mit einer gewichteten Wohnnutzfläche von 711,86 m². Das Gebäude, dessen erste urkundliche Erwähnung um die Mitte des 15. Jahrhunderts datiert, steht seit 1995 unter Denkmalschutz und ist seit 2023 Teil des UNESCO Weltkulturerbes, was es zu einem einzigartigen historischen Schatz macht.

Mit einer Baugenehmigung für den Dachgeschossausbau und die Errichtung von insgesamt 8 Wohneinheiten, im Vergleich zu den bisherigen 4 Einheiten, bietet dieses Objekt großes Entwicklungspotenzial. Die Baugenehmigung ist bis zum 14. Dezember 2024 gültig. Die Stellplatzabgabe für 4 Stellplätze ist bereits entrichtet, was die Anforderungen an die Infrastruktur berücksichtigt.

Das Objekt unterliegt den Auflagen des Bundesdenkmalamtes, welche die Gestaltung der Fenster (Kastenstockfenster), die Dachdeckung (Wiener Tasche) und die Restaurierung der Fassade zur Steiner Donaulände betreffen. Weitere geplante Entwicklungen wie Schleppgaupen am Dach in Richtung Wassergasse und Steiner Landstraße wurden vorbesprochen, sind jedoch noch nicht bescheidmäßig erfasst.

- Innen wurden bereits Abbrucharbeiten durchgeführt, um Platz für die Modernisierung und den Ausbau zu schaffen. Archäologische Befundungen sowie Bauforschungsberichte wurden ebenfalls abgeschlossen, um die historische Substanz des Gebäudes zu bewahren und zu dokumentieren.
- Die Heizung des Objekts wird durch eine moderne Luft-Wasser-Wärmepumpe gewährleistet, die für eine effiziente und umweltfreundliche Wärmeversorgung sorgt.

Insgesamt bietet dieses Entwicklungsobjekt eine einzigartige Gelegenheit, historisches Erbe zu bewahren und gleichzeitig zeitgemäßen Wohnraum zu schaffen, eingebettet in die atemberaubende Landschaft der Wachau.

Ergreifen Sie die Gelegenheit und werden Sie Eigentümer dieser historischen Liegenschaft.

Vereinbaren Sie noch heute einen Besichtigungstermin und lassen Sie sich von dieser beeindruckenden Immobilie überzeugen! Wir freuen uns darauf, Sie persönlich zu

begrüßen. Bei weiteren Fragen stehen wir Ihnen jederzeit unter: [+43 664 1838 268](tel:+436641838268) zur Verfügung, oder senden Sie mir eine E-Mail: christian@froeschl.estate

Besuchen Sie www.froeschl.estate und finden Sie weitere 360° virtuelle Rundgänge und die neuesten Objekte! Gerne unternehmen wir auch gemeinsam mit Ihnen geführte virtuelle Besichtigungen!

Nebenkosten beim Erwerb dieser Immobilie:

3,50 % Grunderwerbsteuer

1,10 % Grundbucheintragungsgebühr

Vertragserrichtungskosten/Treuhändische Abwicklung (Notar oder Rechtsanwalt) Kosten
Unterschriftenbeglaubigung und Barauslagen Kaufvertrag

3,00 % zzgl. 20,00 % USt. (ges. 3,60 %) Honorar für die erfolgreiche Vermittlung

Unsere Angaben beziehen sich auf die Auskünfte des Eigentümers, daher sind Änderungen und Irrtümer vorbehalten.

Sie möchten den Wert einer Immobilie wissen? Bewertungen Professionell und präzise.

FRÖSCHL real estate ermittelt den Verkehrswert Ihrer Liegenschaft. Das schriftliche Bewertungsgutachten ist ein umfangreiches Dokument aus dem dieser hervorgeht. Wir ermitteln abhängig von Ihrem Objekt über den Vergleichswert, den Sachwert oder den Ertragswert, unter Beachtung aller relevanten Unterlagen, den aktuellen Marktwert ihrer Immobilie. Gerne übernehmen wir Bewertungen auch aus anderen Anlässen wie innerfamiliären Angelegenheiten, Erbschaften oder steuerlichen Anforderungen und dergleichen.

Wir weisen darauf hin, dass zwischen dem Vermittler und dem zu vermittelnden Dritten ein familiäres oder wirtschaftliches Naheverhältnis besteht.

Infrastruktur / Entfernungen

Gesundheit

Arzt <1.000m

Apotheke <500m

Klinik <1.500m

Krankenhaus <2.500m

Kinder & Schulen

Schule <500m
Kindergarten <500m
Universität <1.000m
Höhere Schule <1.000m

Nahversorgung

Supermarkt <500m
Bäckerei <500m
Einkaufszentrum <3.500m

Sonstige

Geldautomat <500m
Bank <500m
Post <500m
Polizei <1.500m

Verkehr

Bus <500m
Autobahnanschluss <3.000m
Bahnhof <500m
Flughafen <6.000m

Angaben Entfernung Luftlinie / Quelle: OpenStreetMap