

**EISKALT REDUZIERT - 6,5% WENIGER ZAHLEN, WARM
WOHNEN!**



Objektnummer: 1624

Eine Immobilie von KDH Immobilien GmbH

Zahlen, Daten, Fakten

Adresse	Anni-Haider-Weg 11
Art:	Wohnung
Land:	Österreich
PLZ/Ort:	1220 Wien
Baujahr:	2025
Zustand:	Erstbezug
Alter:	Neubau
Wohnfläche:	89,36 m ²
Zimmer:	4
Balkone:	1
Heizwärmebedarf:	B 27,00 kWh / m ² * a
Gesamtenergieeffizienzfaktor:	0,74
Kaufpreis:	493.987,00 €
Betriebskosten:	120,19 €
USt.:	12,91 €

Ihr Ansprechpartner




Simone Unger-Ullmann

KDH Immobilien GmbH
Voitmann 43
8272 Bad Waltersdorf


T +43 660 340 32 29


Gerne stehe ich Ihnen für weitere Informationen oder einen Besichtigungstermin zur Verfügung.



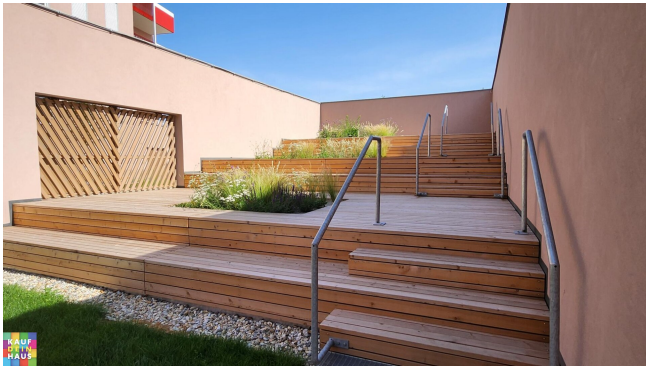



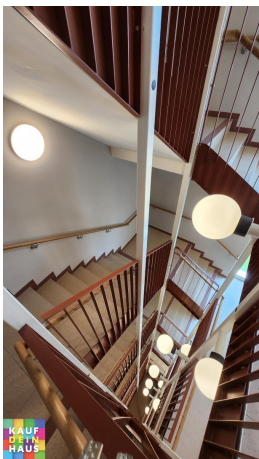

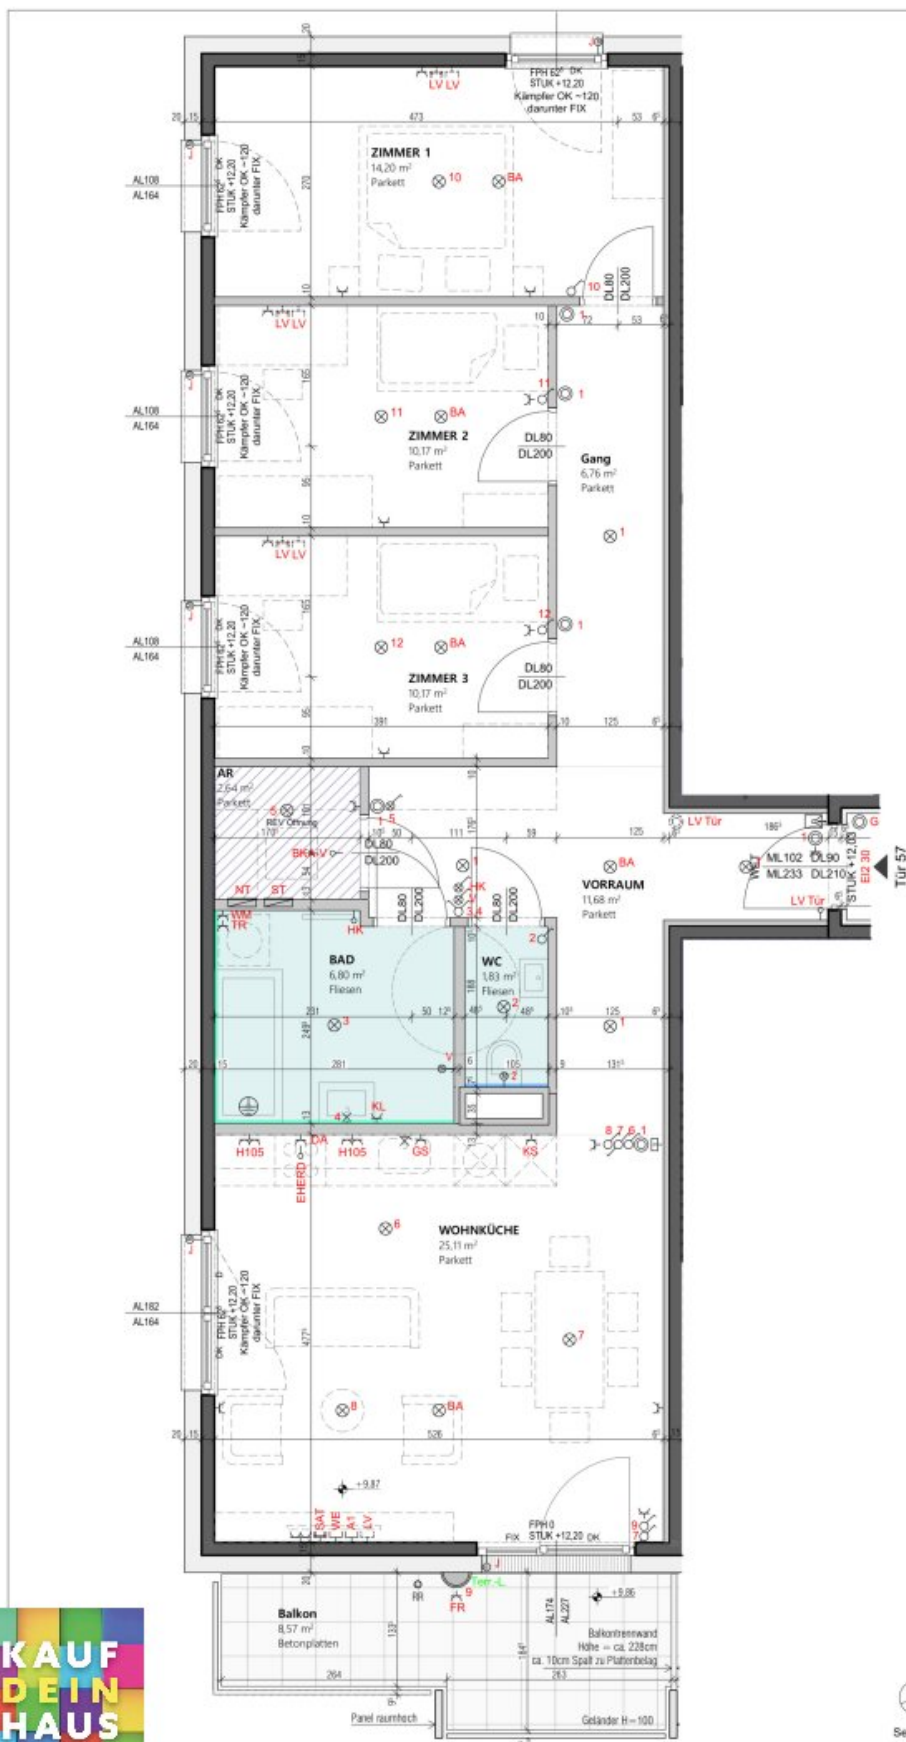

**WOHNHAUSANLAGE
JONAS AM FELD**


Anni-Haider-Weg 11
1220 Wien



besser wohnen - seit 1991


BWS Gemeinnützige allgemeine Bau-
Wohn- und Siedlungsgesellschaft,
reg. Gen. m.b.H.
1100 Wien, Trester Straße 43/1
T +43 1 546 06 5070
bernsposse@bwsq.at

Hinsichtlich der Ausstattung gilt
ausschließlich die jeweils aktuelle Bau-
und Ausstattungsbeschreibung. Für
Einbaumöbel müssen Naturmaße
genommen werden. Die Raumhöhe in
den Obergeschossen beträgt mindestens
2,5 Meter und im Erdgeschoß mindestens
3 Meter.
Die Wohnungs- und Raumgrößen sind
circa-Angaben und können sich aufgrund
der Detailplanung ändern. Bei
Dunstabzugshauben nur Umluft möglich.
Die dargestellte Einrichtung ist nur ein
Vorschlag und wird nicht mitgeliefert. Alle
Beläge sind nur schematisch dargestellt.
Tegung und Format der Betonplatten auf
Balkonen und Terrassen kann abweichen.
Abgehängte Decken, Poterien und
zugehörige Raumhöhen nach
technischem Erfordernis. Änderungen
während der Bauausführung vorbehalten.

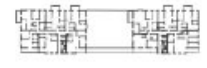

Tür:	57
GESCHOSS:	OG3
WNF	89,36 m²
Balkon	8,57 m²
Einlagenraum	5,52 m²

MASSTAB: 1:50
STAND: 29.04.2024
INDEX: 0

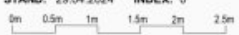

LEGENDE

	Wohnungverteiler Medien		Deckenauslaß
	Wohnungverteiler Starkstrom		Wandauslaß
	Ausschalter		Wandauslaß direkt schaltbar
	Wechselschalter		Steckdose
	Serienschalter		Doppelsteckdose
	Kreuzschalter		Steckdose mit Klappdeckel
	Kontrolllichtschalter		Steckdose Feuchtraum
	Taster		Steckdose für Geschirrspüler
	Leerdose für Taster Türantrieb		Steckdose für Dunstabzugshaube
	Leerdose für Türantrieb		Steckdose für Kühlschrank
	Auslaß E-Heizkörper		Steckdose mit Klappdeckel für Waschmaschine
	Anschlußdose E-Herd		Steckdose mit Klappdeckel für Trockner
	Auslass für elektr. Sonnenschutz		Mediendose SAT
	Ventilator		Mediendose WIENERNERGIE
	Raumthermostat		Mediendose A1
	Audio-Innensprechstelle		Leerverrohrung für SAT
	Klingeltaster		Leerverrohrung für A1 oder WE
	Wandleuchte		Home-Rauchmelder (batteriebetrieben)
			Erdung Badewanne/Dusche

INSTALLATIONSHÖHEN ELEKTRO (wenn nicht anders angegeben)

110 cm	Schalter, Taster (Mitte des obersten Schalters)
85 cm	Leerdose für Taster Türantrieb
30 cm	Steckdose allgemein
50 cm	Steckdose Balkon/Terrasse/Loggia
105 cm	Steckdose mit Klappdeckel bei Waschbecken
30 cm	Steckdose mit Klappdeckel für Waschmaschine/Trockner
30 cm	Auslass für E-Heizkörper
105 cm	Steckdose über Küchenarbeitsfläche
30 cm	Steckdose für Geschirrspüler
10 cm	Steckdose für Kühlschrank
222 cm	Steckdose für Dunstabzug
30 cm	Herdanschlussdose
160 cm	Wandauslass Küche
185 cm	Wandauslass über Waschbecken
220 cm	Wandleuchte Balkon/Terrasse/Loggia
140 cm	Audioinnensprechstelle

	Betonwand
	Aussendämmung
	Gipskartonwand
	Bad/WC
	Abgehängte Decke RH = ca. 2,20m
	E-Heizkörper
	Entwässerungsrinne
	Kemperventil
	Wandverfliesung Höhe = ca. 1,20m
	Wandverfliesung Höhe = ca. 2,05m
	REV Öffnung = Revisionsöffnung für Haustechnik
	Verteiler Fußbodenheizung
	RR - Regenfallrohr
	Fertige Fußbodenoberkante
	AL - Architekturluchte
	DL - Durchgangsluchte
	ML - Mauerluchte
	STUK - Sturzunterkante
	FPH - Fertig Parapethöhe
	D - Drehflügel
	DK - Drehklappflügel
	FIX - Fixverglasung

Alle Wohnungsfenster und Fenstertüren sind mit außenliegendem Sonnenschutz ausgestattet

Bohrungen in der Decke dürfen ausschließlich in folgenden Bereichen vorgenommen werden:
a) innerhalb eines Maximalabstandes von 10cm von sämtlichen Wänden.
b) innerhalb eines Maximalabstandes von 10cm rund um Elektrodeckenauslässen.



WOHNHAUSANLAGE JONAS AM FELD

Anni-Haider-Weg 9 u. 11
Maria-Ernhart-Weg 14
1220 Wien

bwsq
besser wohnen - seit 1991

BWS Gemeinnützige allgemeine Bau-
Wohn- und Siedlungsgenossenschaft,
reg. Gen. m.b.H.
1100 Wien, Trudner Straße 40/3/1
T +43 1 548 08 5070
bwsq@bwsq.at

Legende Wohnungsgrundrisse

STAND: 29.04.2024 INDEX: 0



Gangoly
& Kristiner
Architekten
ZT GmbH

Porzellangasse 3/4
1000 Wien
office.wien@gangoly.at
gangoly.at

Seite: 2/2



Ausstattung gilt ausschließlich die jeweils aktuelle Bau- und Ausstattungsbeschreibung. Für Einbaumöbel müssen Naturmaße genommen werden. Die Raumhöhe in den Obergeschossen beträgt mindestens 2,5 Meter und im Erdgeschoß mindestens 3 Meter. - und Raumgrößen sind circa-Angaben und können sich aufgrund der Detailplanung ändern. Bei Dunstabzugshauben nur Umluft möglich. Die dargestellte Einrichtung ist nur ein Vorschlag und wird nicht mitgeliefert. Alle Beläge sind nur schematisch dargestellt. - mit der Betonplatten auf Balkonen und Terrassen kann abweichen. Abgehängte Decken, Potterien und zugehörige Raumhöhen nach technischem Erfordernis. Änderungen während der Bauausführung vorbehalten.



WOHNHAUSANLAGE

JONAS AM FELD

Anni-Haider-Weg 9 u. 11
Maria-Emhart-Weg 14
1220 Wien

bwsg
besser wohnen - seit 1991

BWS Gemeinnützige allgemeine Bau-
Wohn- und Siedlungsgenossenschaft,
reg. Gen. m.b.H.
1100 Wien, Treder Straße 40/3/1
T +43 1 548 08 5070
berregasse@bwsg.at

Inhalt:

Umgebung

Lageplan

Erdgeschoss

Untergeschoss

Einlagerungsräume

STAND: 29.04.2024 INDEX: 0



LEBEN IM STADTEIL BERREGASSE

In sehr guter Lage, wenige Minuten zu Fuß vom Hirschstettner Badesee, entstehen hier 148 treifinanzierte Eigentumswohnungen. Neben dem idyllischen Badeteich mit Liegewiesen und Spielplätzen befinden sich in nächster Umgebung ebenso die Hirschstettner Blumengärten und zahlreiche andere Naherholungsgebiete. Fühlen Sie sich jeden Tag wie im Urlaub.

Neben viel Grün, um die Seele baumeln zu lassen, erwartet Sie ebenso eine ausgezeichnete Infrastruktur:

Mit dem Auto erreichen Sie die City in ca. 20 Minuten, mit den Öffis in nur 10 Minuten. Auch für Ihr leibliches Wohl und Ihre täglichen Bedürfnisse sorgt Restaurants, eine Apotheke und Nahversorger befinden sich in der Nähe.

Am angrenzenden Bildungscampus Berregasse finden Sie vom Kindergarten bis zur Mittelschule ausgezeichnete Bildungseinrichtungen für Ihren Nachwuchs.

Alle Wohnungen erhalten einen privaten Außenbereich als Balkon oder Terrasse. Der gemeinschaftliche Hof der Anlage ist mit Sitzbänken, Picknickplätzen und Spielflächen als zentrale Begegnungszone gestaltet. An der Hausfeldstraße entsteht zudem ein Nahversorger im eigenen Haus.

Sichern Sie sich Ihren Platz an der Sonne im neu entstehenden Stadtviertel.

FAKTENBOX

148 Wohnungen

1 Nahversorger im Erdgeschoss

73 Parkplätze in der Tiefgarage

31 Parkplätze im Parkdeck

**WOHNHAUSANLAGE
JONAS AM FELD**
Anni-Haider-Weg 9 u. 11
Maria-Einhart-Weg 14
1220 Wien
Übersichtspläne

bwsg
besser wohnen - seit 1991

BWS Gemeinnützige allgemeine Bau-
Wohn- und Siedlungsgesellschaft
m.b.H.
1100 Wien, Trudner Straße 403/1
T +43 1 548 08 5070
bessergasse@bwsg.at

Umgebung




STAND: 29.04.2024 INDEX: 0



Gangoly
& Kristiner
Architekten
ZT GmbH

Porzellangasse 3/4
1000 Wien
office.wien@gangoly.at
gangoly.at

Seite: 2/9

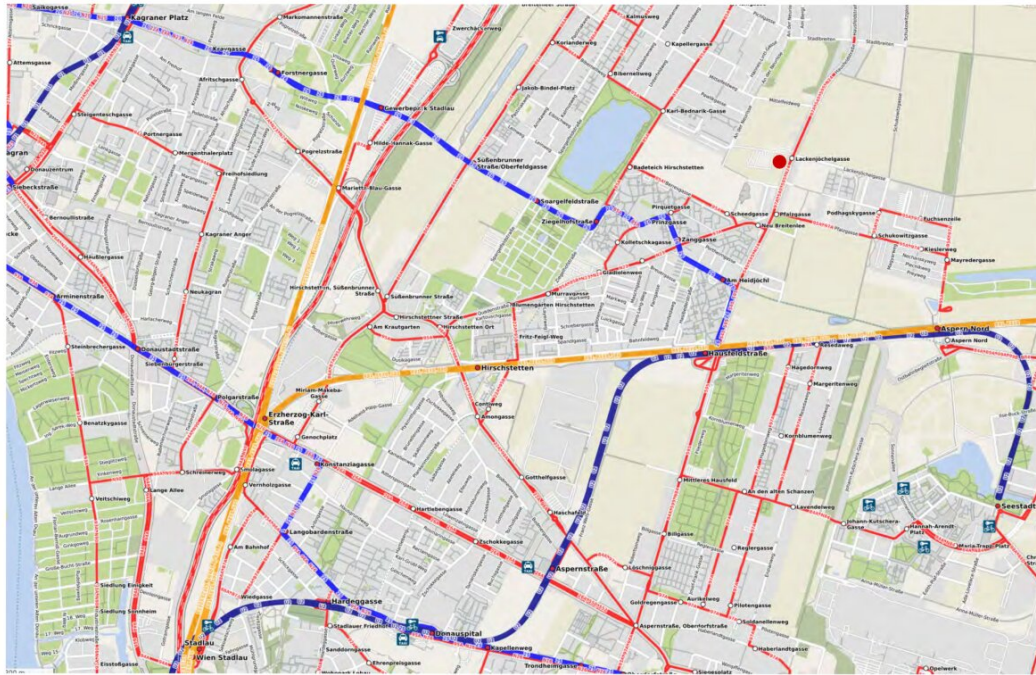

STAND: 22.07.2024 INDEX: 1



**Gangoly
& Kristiner
Architekten**
ZT GmbH



**WOHNHAUSANLAGE
JONAS AM FELD**
Anni-Haider-Weg 9 u. 11
Maria-Ernst-Weg 14
1220 Wien
Übersichtspläne

bws g
besser wohnen - seit 1991

BWS Gemeinnützige allgemeine Bau-
Wohn- und Siedlungsgesellschaft
m.b.H. Gen. m.b.H.
1100 Wien, Trudner Straße 40/3/1
T +43 1 548 08 5070
bws@bws.at

Legende

- Kindertagesraum
- Hauswirtschaftsraum
- Müllraum
- Haupterschließung
- Aufzug
- Nahversorger
- Müllraum Nahversorger
- Rasen
- Stauden und Gräser
- Hecke

PLAN: Erdgeschoss MASSTAB: 1:350
STAND: 22.07.2024 INDEX: 1



Gangoly & Kristiner
Architekten
ZT GmbH
Porzellangasse 3/4
1000 Wien
office.wien@gangoly.at
gangoly.at

Seite: 4/9



**KAUF
DEIN
HAUS**
Erdgeschoß



**WOHNHAUSANLAGE
JONAS AM FELD**
Anni-Haider-Weg 9 u. 11
Maria-Emhart-Weg 14
1220 Wien
Übersichtspläne

bwsg
besser wohnen - seit 1991
BWG Gemeinnützige allgemeine Bau-
Wohn- und Siedlungsgesellschaft
m.b.H.
1100 Wien, Treder Straße 40/3/1
T +43 1 548 08 5070
bennigasse@bwg.at

Legende

- Kindergartenraum
- Haupteinfahrt
- Aufzug

PLAN: Obergeschoß 1 MASSTAB: 1:350
STAND: 29.04.2024 INDEX: 0



Gangoly
& Kristiner
Architekten
ZT GmbH
Porzellangasse 3/4
1000 Wien
office.wien@gangoly.at
gangoly.at

Seite: 5/9



**WOHNHAUSANLAGE
JONAS AM FELD**
Anni-Haider-Weg 9 u. 11
Maria-Emhart-Weg 14
1220 Wien
Übersichtspläne

bws g
besser wohnen - seit 1991
BWS Gemeinnützige allgemeine Bau-
Wohn- und Siedlungsgesellschaft
m.b.H. Gen. m.b.H.
1100 Wien, Trudner Straße 40/3/1
T +43 1 548 08 5070
bws@bws.at

Legende

- Fahrradraum
- E-Zählerräume
- Technikräume
nicht zugänglich
- Technikräume Nahversorger
nicht zugänglich
- Haupterschließung
- Erschließung
- Einlagerungsmöglichkeit
- Aufzug

PLAN: Untergeschoß MASSTAB: 1:350
STAND: 29.04.2024 INDEX: 0



Gangoly
& Kristiner
Architekten
ZT GmbH
Porzellangasse 3/4
1000 Wien
office.wien@gangoly.at
gangoly.at

Seite: 6/9



Untergeschoß

Die Raumhöhe in den Einlagerungsräumen (ER) beträgt mindestens 2,10 Meter.
Allgemeine technische Installationen oberhalb von 2,10 Meter sind möglich.



WOHNHAUSANLAGE **JONAS AM FELD** Anni-Haider-Weg 9 1220 Wien Übersichtspläne

bws
besser wohnen - seit 1991
BWS Gemeinnützige allgemeine Bau-
Wohn- und Siedlungsengesellschaft,
reg. Gen. m.b.H.
1100 Wien, Treder Straße 40/3/1
T +43 1 548 08 5070
bws@bws.at

Legende



PLAN: Einlagerungsräume UG MASSTAB: 1:100
STAND: 29.04.2024 INDEX: 0



Gangoly & Kristiner
Architekten
Porzellangasse 3/4
1000 Wien
office.wien@gangoly.at
gangoly.at
ZT GmbH

Seite: 7/9



Einlagerungsräume Untergeschoss, Anni-Haider-Weg 9

Die Raumhöhe in den Einlagerungsräumen (ER) beträgt mindestens 2,10 Meter.
Allgemeine technische Installationen oberhalb von 2,10 Meter sind möglich.




**WOHNHAUSANLAGE
JONAS AM FELD**
Maria-Emhart-Weg 14
1220 Wien
Übersichtspläne

bws
besser wohnen - seit 1991
BWS Gemeinnützige allgemeine Bau-
Wohn- und Siedlungsgesellschaft
m.b.H. Gen. m.b.H.
1100 Wien, Trudner Straße 40/3/1
T +43 1 548 08 5070
bws@bws.at

Legende

- Einlagerungsmöglichkeit
- Erschließung
- Haupterschließung
- E-Zählerräume
- Aufzug

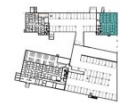

PLAN: Einlagerungsräume UG MASSTAB: 1:100
STAND: 29.04.2024 INDEX: 0



Gangoly
& Kristiner
Architekten
ZT GmbH
Porzellangasse 3/4
1000 Wien
office.wien@gangoly.at
gangoly.at

Seite: 8/9



Einlagerungsräume Untergeschoss, Maria-Emhart-Weg 14

Die Raumhöhe in den Einlagerungsräumen (ER) beträgt mindestens 2,10 Meter.
Allgemeine technische Installationen oberhalb von 2,10 Meter sind möglich.



WOHNHAUSANLAGE JONAS AM FELD Anni-Haider-Weg 11 1220 Wien Übersichtspläne

bwsg
besser wohnen - seit 1991
BWG Gemeinnützige allgemeine Bau-
Wohn- und Siedlungsgesellschaft
m.b.H. Gen. m.b.H.
1100 Wien, Trudner Straße 40/3/1
T +43 1 548 08 5070
bennigasse@bwg.at

Legende



PLAN: Einlagerungsräume UG MASSTAB: 1:150
STAND: 29.04.2024 INDEX: 0



Gangoly & Kristiner
Architekten
Porzellangasse 3/4
1000 Wien
office.wien@gangoly.at
gangoly.at
ZT GmbH

Seite: 9/9



Einlagerungsräume Untergeschoss, Anni-Haider-Weg 11

Objektbeschreibung

EISKALT REDUZIERT - 6,5% WENIGER ZAHLEN, WARM WOHNEN!

ZUSÄTZLICH GIBT ES PRO ZIMMER EINEN € 1000,- GUTSCHEIN VON XXXLUTZ!

WOHNEN IM JONAS AM FELD - Bauplatz J, Anni-Haider-Weg 9+11; Maria-Emhart-Weg 14, 1220 Wien

In sehr guter Lage, wenige Minuten zu Fuß vom **Hirschstettner Badensee**, entstehen hier **148 freifinanzierte Eigentumswohnungen**.

In verschiedenen Größen 1 bis 5 Zimmer-Wohnungen - perfekte Grundrisse!

Es erwartet Sie ausgezeichnete **Infrastruktur und ein Nahversorger direkt im Objekt**.

Es sind 73 Tiefgaragenplätze vorhanden - Kaufpreis pro Stellplatz € 29.345,75. Mit dem Auto erreichen Sie die City in ca. 20 Minuten, mit den Öffis in nur ca. 30 Minuten.

Am angrenzenden Bildungscampus Berresgasse finden Sie vom Kindergarten bis zur Mittelschule **ausgezeichnete Bildungseinrichtungen für Ihren Nachwuchs**.

Infrastruktur / Entfernungen

Gesundheit

Arzt <425m

Apotheke <450m

Klinik <1.325m

Krankenhaus <3.250m

Kinder & Schulen

Schule <250m

Kindergarten <200m

Universität <2.525m

Höhere Schule <2.525m

Nahversorgung

Supermarkt <375m
Bäckerei <475m
Einkaufszentrum <2.200m

Sonstige

Bank <750m
Geldautomat <400m
Post <775m
Polizei <1.350m

Verkehr

Bus <100m
U-Bahn <1.025m
Straßenbahn <350m
Bahnhof <1.100m
Autobahnanschluss <1.825m

Angaben Entfernung Luftlinie / Quelle: OpenStreetMap