

**Starten Sie Ihr Business! Gewerbliches
Wohnen/Kurzzeitvermietung! Bestandsfreies Zinshaus in
TOP-Lage gleich bei der U-Bahn Ottakring! Optimale
Grundrisse + Beste Infrastruktur!**



Objektnummer: 277234

Eine Immobilie von Schantl ITH Immobilien treuhand GmbH

Zahlen, Daten, Fakten

Adresse	Enenkelstraße
Art:	Zinshaus Renditeobjekt
Land:	Österreich
PLZ/Ort:	1160 Wien
Baujahr:	1882
Zustand:	Projektiert
Alter:	Altbau
Wohnfläche:	1.147,00 m ²
Nutzfläche:	1.273,00 m ²
Balkone:	6
Terrassen:	5
Heizwärmebedarf:	D 141,00 kWh / m ² * a
Gesamtenergieeffizienzfaktor:	E 3,16
Kaufpreis:	2.990.000,00 €
Kaufpreis / m ² :	2.348,78 €
Provisionsangabe:	

3% des Kaufpreises zzgl. 20% USt.

Ihr Ansprechpartner



Samir Agha-Schantl

Schantl ITH Immobilientreuhand GmbH
Passauer Platz 6
1010 Wien

T 0043 664 30
H 0043 660 47

Gerne stehe ich
Verfügung.



ITF SCHANTL
IMMOBILIENREHANDLUNG

zur



ITF SCHANTL



ITF SCHANTL














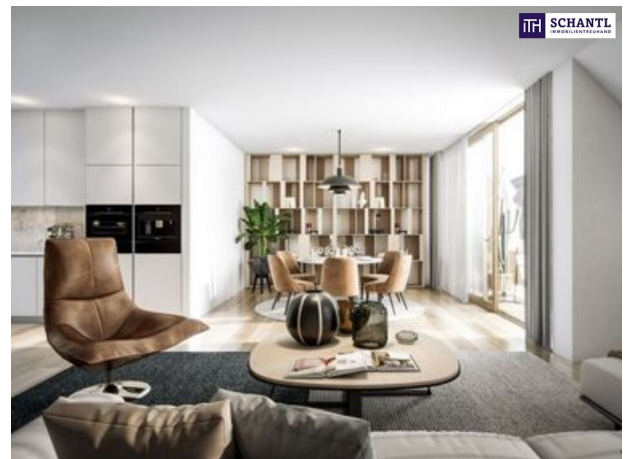


NFL JE HOFEINHEIT:
33,37m²

TH **SCHANTL**
IMMOBILIENTREUHAND

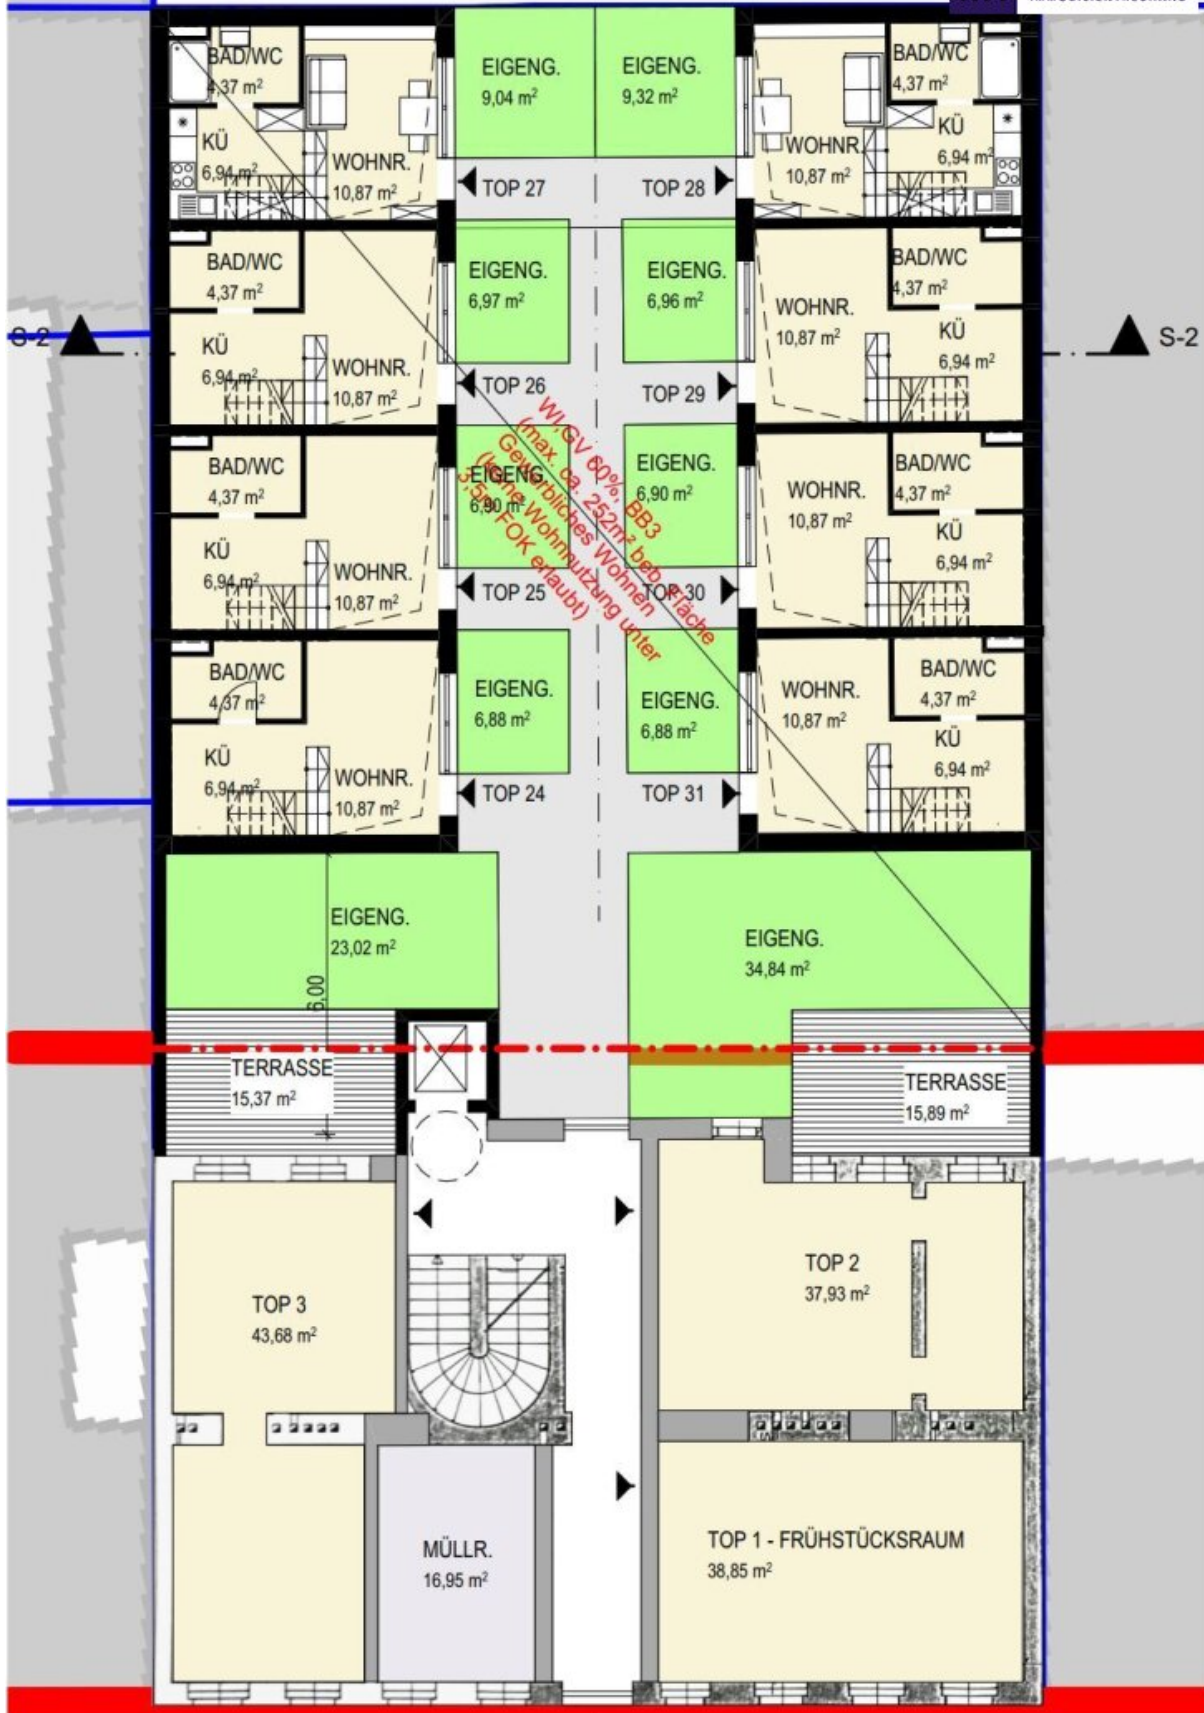


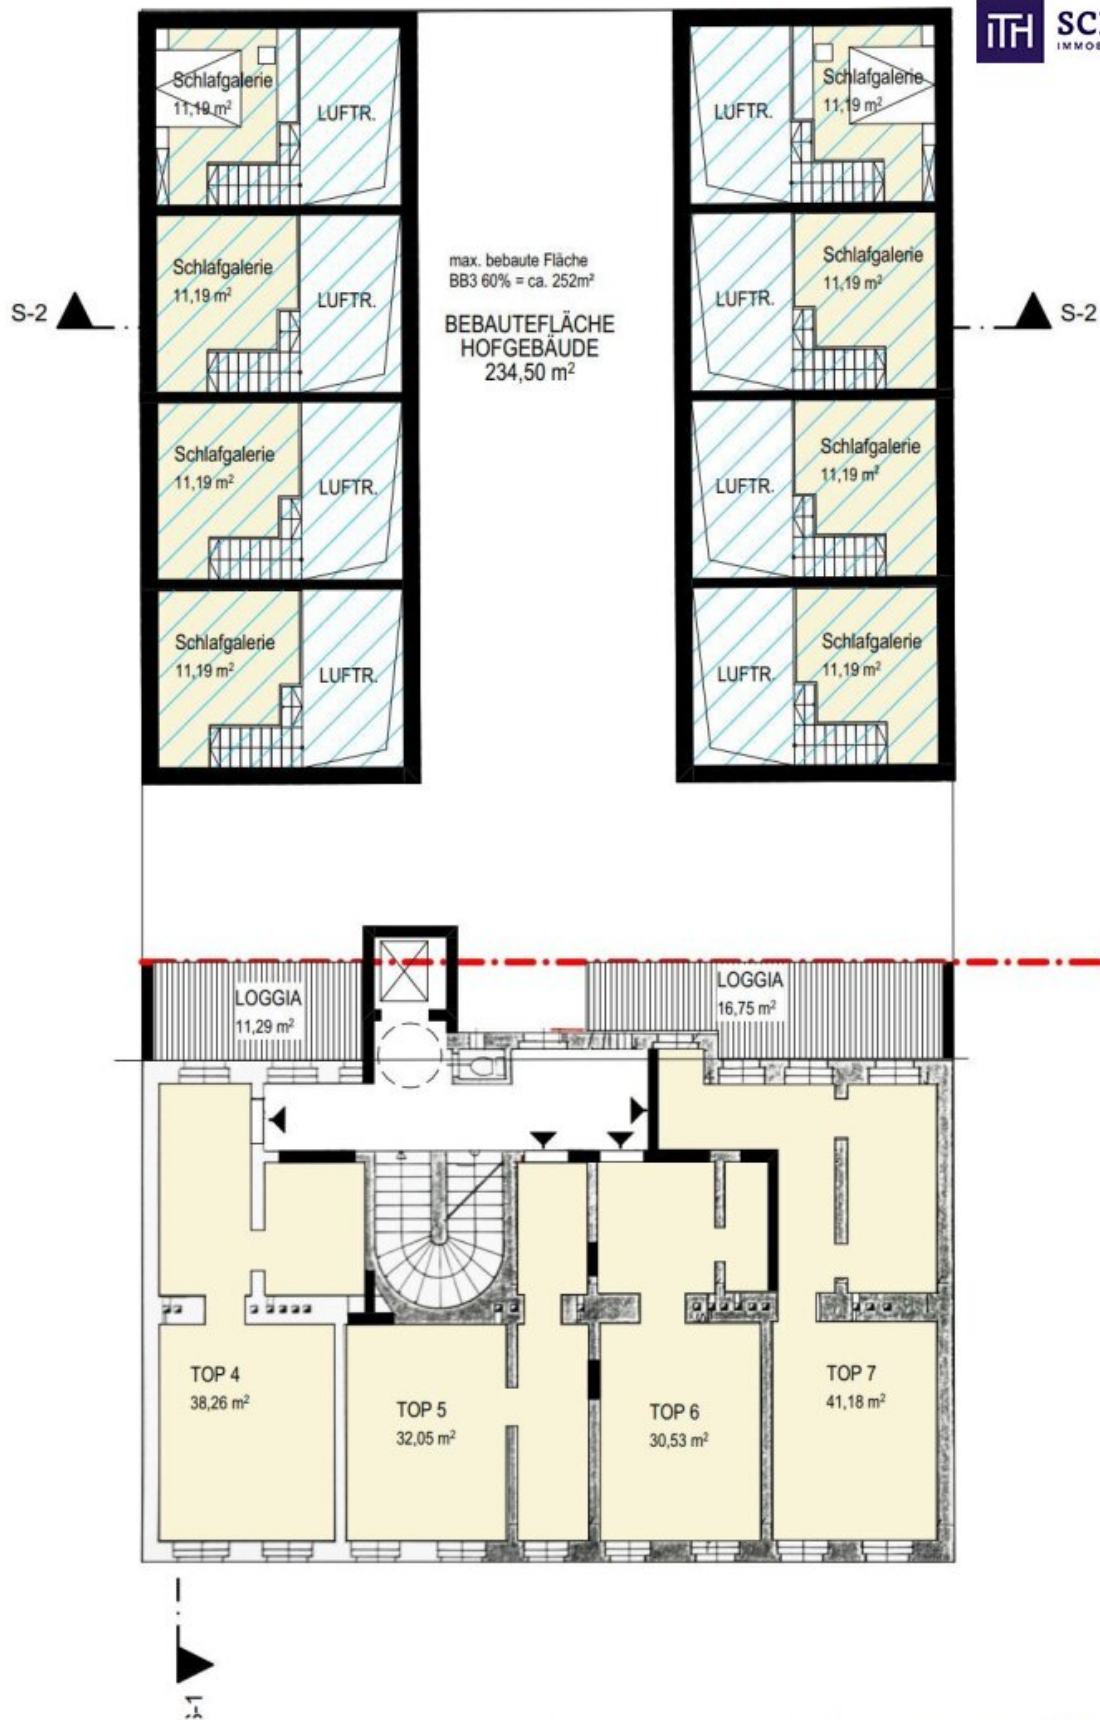

GRUNDRISS 1.OBERGESCHOSS M 1:200

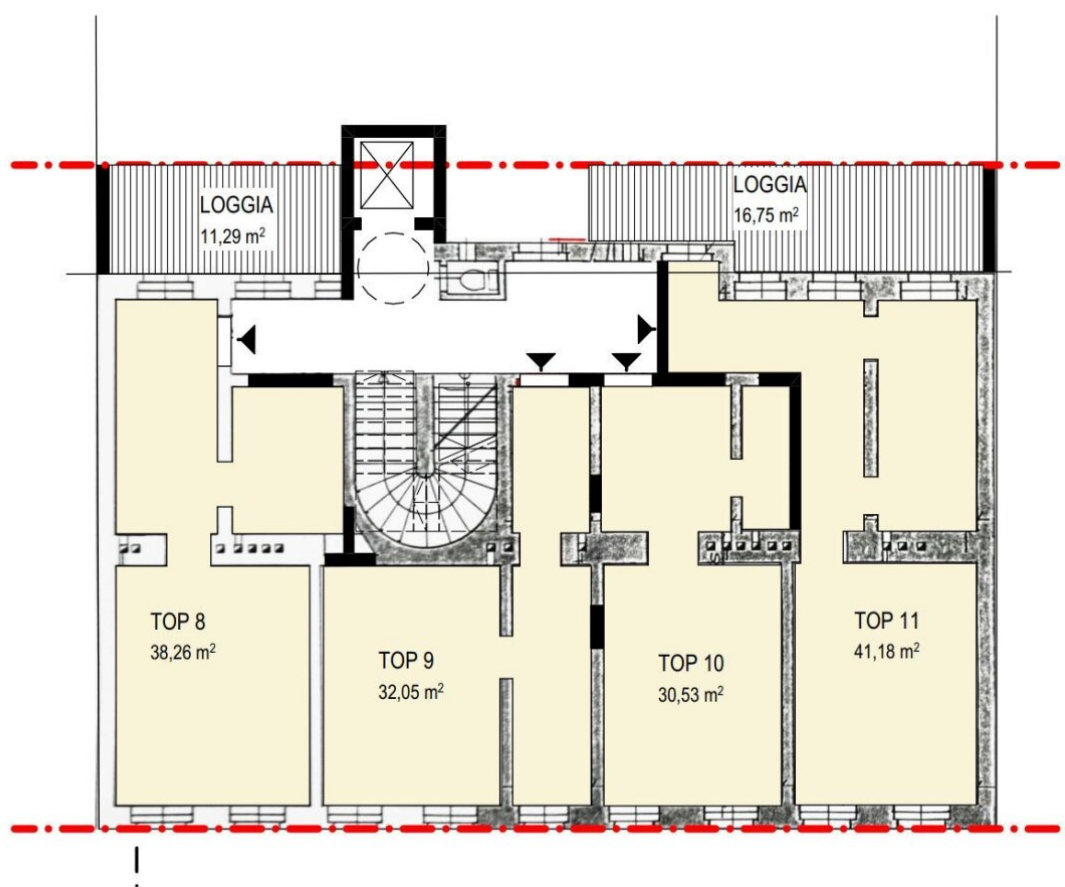


GRUNDRISS 2.OBERGESCHOSS M 1:200

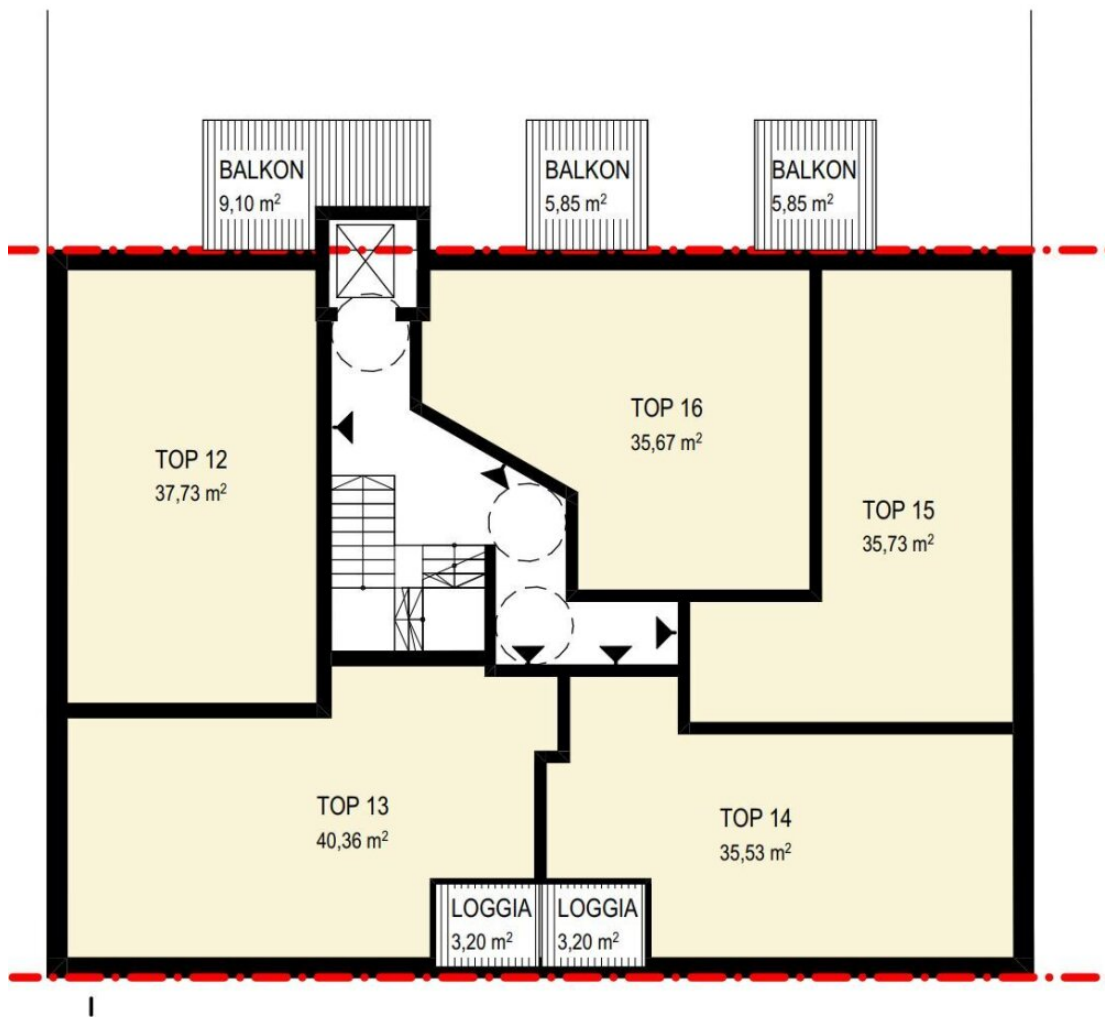


I

GRUNDRISS 3.OBERGESCHOSS M 1:200

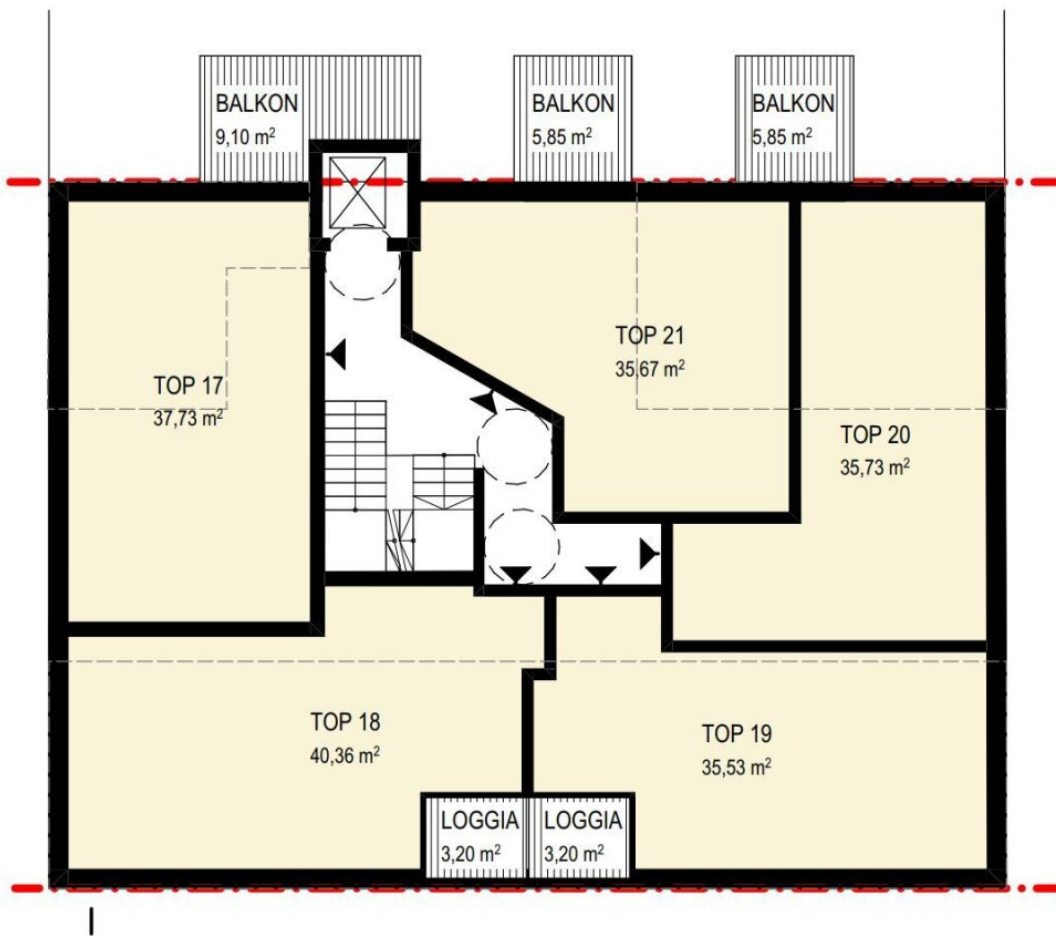

GRUNDRISS 4.OBERGESCHOSS M 1:200

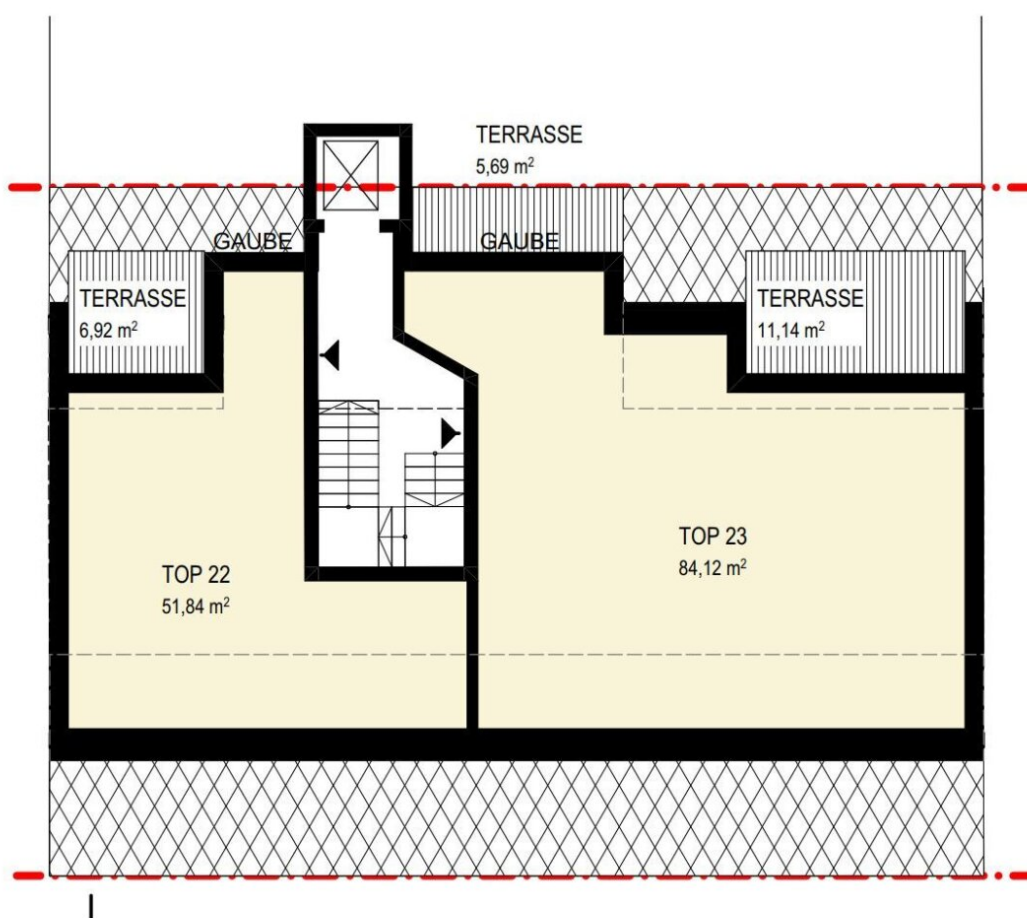

GRUNDRISS 1.DACHGESCHOSS M 1:200

Objektbeschreibung

Starten Sie Ihr Business! Gewerbliches Wohnen/Kurzzeitvermietung! Bestandsfreies Zinshaus in TOP-Lage gleich bei der U-Bahn Ottakring! Optimale Grundrisse + Beste Infrastruktur!

TOP Gelegenheit!

Dieses bestandsfreie Zinshaus bietet viele Möglichkeiten! Es gibt aktuell eine Studie für einen Bestandsumbau und einen DG-Ausbau für eine gewerbliche Vermietung! Optimal geplante, kompakte Einheiten, kleine Balkone/Loggien/Terrassen und Gärten sowie eine perfekte Infrastruktur runden das perfekte Angebot ab.

Facts:

- + Grundstücksfläche ca. 680m², davon ca. 510m² bebaute Fläche
- + Bestand Straßentrakt + Hofgebäude aktuell: ca. 742m²
- + Straßentrakt Bestand: 8 Einheiten (7 Wohnungen + 1 Geschäftslokal)
- + Ausbau: ca. 405 m²: 6 Wohnungen mit Flächen von 40 bis 90 m², alle mit privaten Freiflächen
- + Hoftrakt: ca. 312 m²: 4 neue Wohneinheiten mit Flächen von 38 bis 106 m² und privaten Freiräumen sowie Allgemeinflächen
- + Geplant: 18 Einheiten
- + Flächenwidmung: GB Gemischtes Baugebiet Bauklasse 3, geschlossene Bauweise, max. Trakttiefe 14m,

Kaufpreis: € 2.990.000.-

Worauf warten Sie noch? Wir beraten Sie gerne!

www.schantl-ith.at

Wir weisen darauf hin, dass zwischen dem Vermittler und dem zu vermittelnden Dritten ein familiäres oder wirtschaftliches Naheverhältnis besteht.

Der Vermittler ist als Doppelmakler tätig.

Infrastruktur / Entfernungen

Gesundheit

Arzt <250m

Apotheke <250m

Klinik <250m

Krankenhaus <750m

Kinder & Schulen

Schule <250m

Kindergarten <250m

Universität <1.000m

Höhere Schule <1.000m

Nahversorgung

Supermarkt <250m

Bäckerei <250m

Einkaufszentrum <1.250m

Sonstige

Geldautomat <250m

Bank <250m

Post <500m

Polizei <500m

Verkehr

Bus <250m

U-Bahn <250m

Straßenbahn <500m

Bahnhof <250m

Autobahnanschluss <5.250m

Angaben Entfernung Luftlinie / Quelle: OpenStreetMap