

Geheimtipp im Weinviertel - Top 1



Objektnummer: 1633/49

Eine Immobilie von Fortuna Real GmbH & Co Kg

Zahlen, Daten, Fakten

Adresse	Neustifter Straße 6
Art:	Wohnung
Land:	Österreich
PLZ/Ort:	3470 Kirchberg am Wagram
Baujahr:	2025
Zustand:	Erstbezug
Alter:	Neubau
Wohnfläche:	72,09 m ²
Zimmer:	3
Stellplätze:	1
Garten:	118,00 m ²
Keller:	2,44 m ²
Heizwärmebedarf:	B 27,10 kWh / m ² * a
Gesamtenergieeffizienzfaktor:	A+ 0,65
Kaufpreis:	304.256,68 €
Provisionsangabe:	

Provisionsfrei

Ihr Ansprechpartner



Katharina Wolfslehner



Fortuna Real GmbH & Co KG
Hohensteinstraße 12/10
3500 Krems an der Donau









 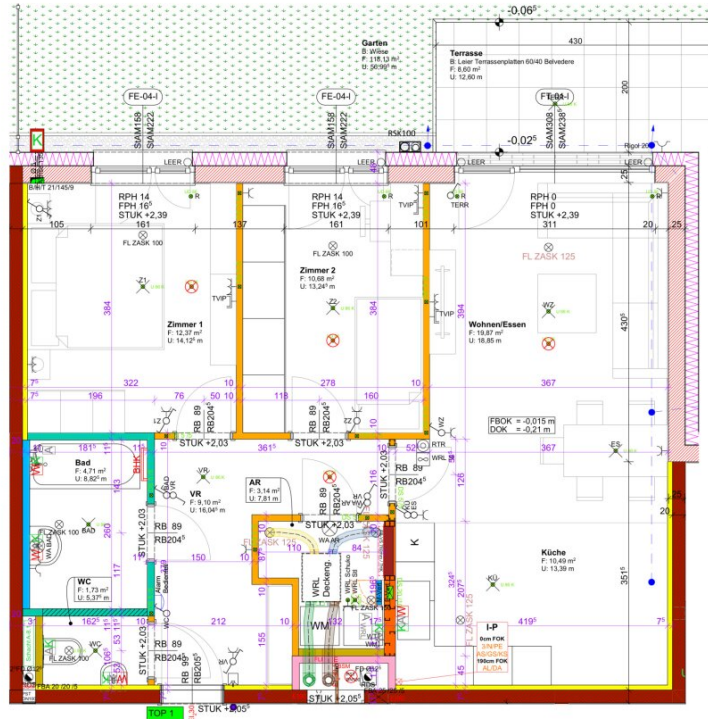


fortuna

Wohnung wird belagsfertig hergestellt und übergeben.
Plandarstellung vorbehaltlich technischer Änderungen

TOP 1	EG	A3
1:50	Gez.: RC	
Plan	19.03.2022	
Druck		



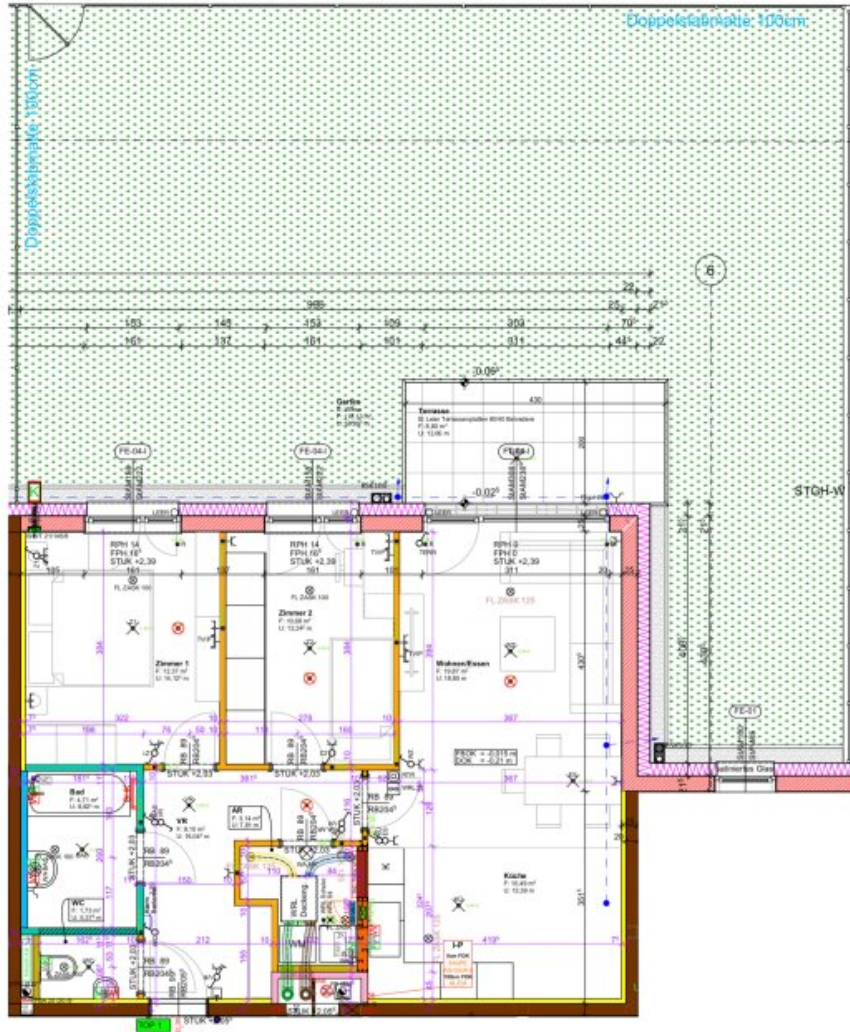

fortuna
 Wohnung wird belagsfertig hergestellt und übergeben.
 Planarstellung vorbehaltlich technischer Änderungen


TOP 1	EG	A4
1:100	Gez.: RC	
Plan	04.03.2024	
Druck	fortuna REAL	



IM TOBEL



FRANZ-ROSSKOPFGASSE

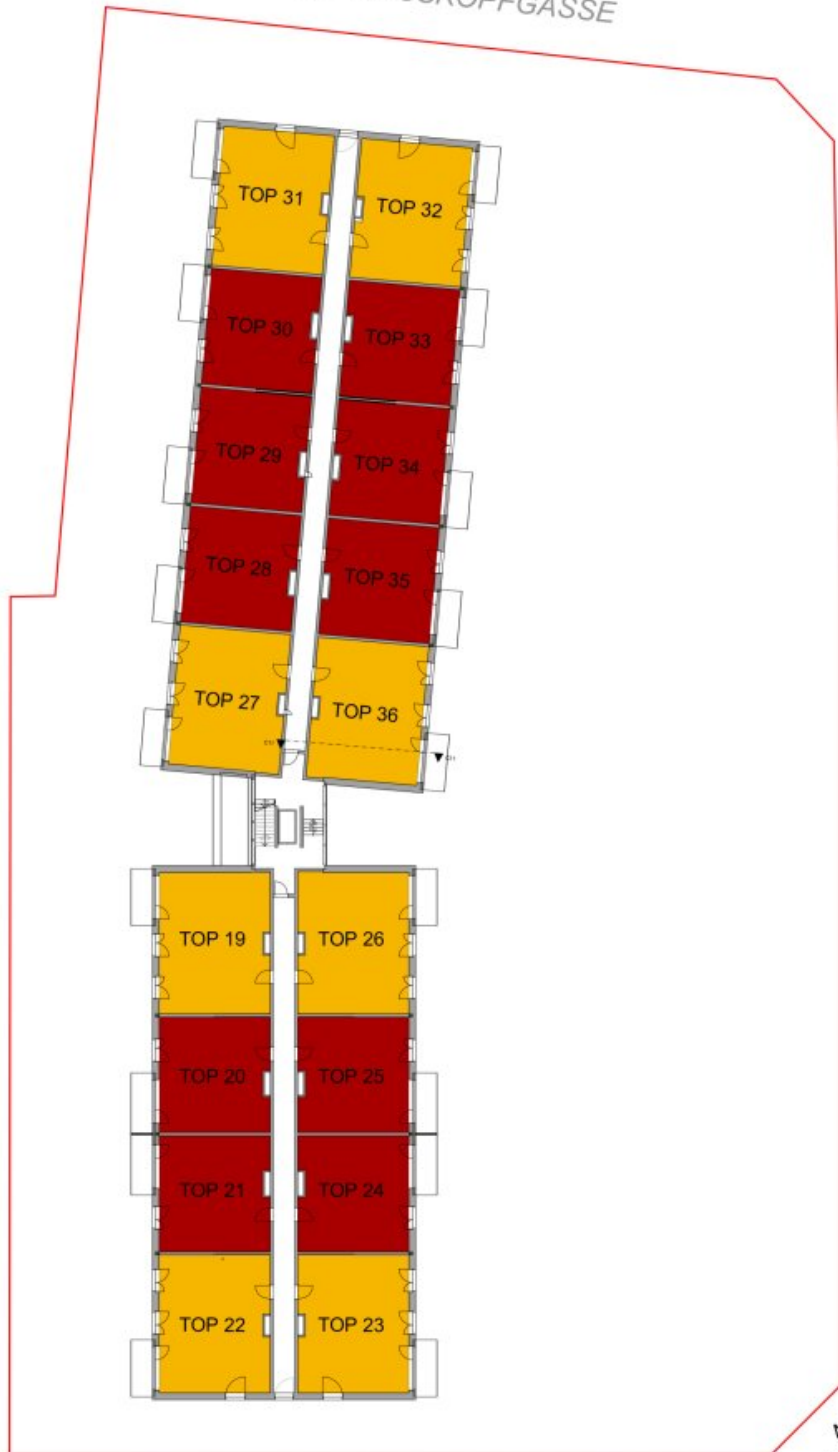

NEUSTIFTER STRASSE

IM TOBEL



1. Obergeschoss



FRANZ-ROSSKOPFGASSE





NEUSTIFTER STRASSE

IM TOBEL



2. Obergeschoss



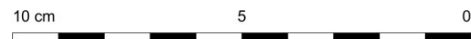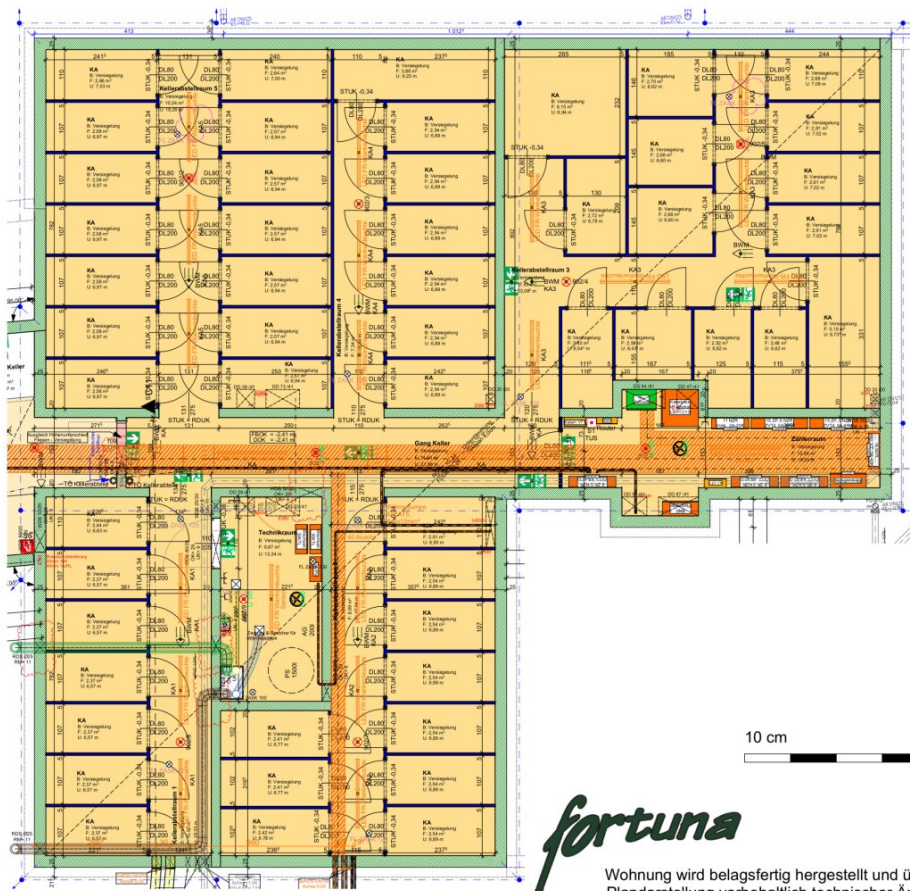

fortuna

Wohnung wird belagsfertig hergestellt und übergeben.
 Plandarstellung vorbehaltlich technischer Änderungen

ÜbersichtUG	A4
1:100	Gez.:
Plandatum:	04.03.2024
Druckdatum:	05.03.2024





Objektbeschreibung

Modernes Wohnprojekt mit Freiflächen, Top-Ausstattung und attraktiven Kaufkonditionen

In der begehrten Weinbaugemeinde Kirchberg am Wagram entstehen aktuell 52 hochwertige Eigentumswohnungen in Ziegelmassiv-Niedrigenergiebauweise. Zwei moderne Baukörper, verbunden durch ein zentrales Stiegenhaus mit Lift, bieten lichtdurchflutete, durchdacht geschnittene Wohneinheiten für höchste Ansprüche – **alle mit Balkon oder Eigengarten.**

Diese Wohnanlage wurde mit Fokus auf Nachhaltigkeit, Komfort und Alltagstauglichkeit geplant. Ein ansprechendes Architekturkonzept, gepaart mit effizienter Haustechnik und liebevoll gestalteten Außenflächen, sorgt für dauerhafte Lebensqualität – für Eigennutzer:innen wie auch für Anleger:innen.

Ausstattungs Highlights

- Fußbodenheizung mit Fernwärme
- Kontrollierte Wohnraumlüftung mit Wärmerückgewinnung
- Große, bodentiefe Fenster für viel Tageslicht
- Ziegelmassivbau mit Vollwärmeschutz – Top-Dämmwerte
- Vorbereitungen für außenliegenden Sonnenschutz
- Glasfaser (A1) & Kabelplus-Anschlüsse in jeder Einheit
- Lift in alle Etagen
- Kellerabteile, Fahrradstellplätze & Spielplatz
- Wohnungen werden grundsätzlich belagsfertig übergeben

Wahlweise mit Eigengarten oder Balkon

- Erdgeschosswohnungen verfügen über einen **privaten Eigengarten**
- Alle Wohnungen im 1. & 2. Obergeschoss bieten einen **eigenen Balkon**
- Außenanlagen inkl. Spielplätze und Müllplatz sind hochwertig gestaltet
- Kaufpreis für **Kfz-Stellplatz**: € 6.600,-

Kaufabwicklung ohne BTVG – einfach & sicher

Die Abwicklung erfolgt **außerhalb des Bau trägerv ertragsgesetzes (BTVG)**.

Das bedeutet für Sie:

? Nur **25 % Anzahlung** auf ein sicheres Treuhandkonto (oder Bankgarantie möglich)

? Der **Restkaufpreis** wird erst **2 Wochen vor Übergabe** fällig

? **Keine Baufortschrittzahlungen – volle Kontrolle und Sicherheit**

Jetzt investieren & Vorsprung sichern!

Dieses Projekt kombiniert **niedrige Betriebskosten**, exzellente Bauqualität und **eine Lage mit langfristigem Wertzuwachs**. Ob zur Eigennutzung oder als Anlage – profitieren Sie von einem Wohnprojekt, das mitgedacht wurde.

? Kontaktieren Sie uns jetzt für Verfügbarkeiten, Preise & Grundrisse – wir beraten Sie gerne persönlich!

Zusatzinformationen für Anleger:innen & Investor:innen

- **Kaufpreis Kfz-Stellplatz**: € 5.940,- zzgl. 20 % USt
- Der angegebene Kaufpreis versteht sich für Privatkäufer:innen.

- Für Anleger & Investoren gilt ein Nettokaufpreis von: € 273.831,01 zzgl. 20 % USt
- Auf Wunsch vermitteln wir Ihnen gerne erfahrene Handwerkspartner für die Ausstattung und den Innenausbau.

Infrastruktur / Entfernungen

Gesundheit

Arzt <75m

Apotheke <575m

Kinder & Schulen

Kindergarten <650m

Schule <600m

Nahversorgung

Supermarkt <150m

Bäckerei <450m

Sonstige

Bank <450m

Geldautomat <550m

Post <475m

Polizei <500m

Verkehr

Bus <500m

Autobahnanschluss <3.000m

Bahnhof <550m

Angaben Entfernung Luftlinie / Quelle: OpenStreetMap