Stapelparkplätze zu vermieten in 1180 Wien, Witthauergasse!

Objektnummer: 6457/242

Eine Immobilie von Vizuete Immobilien GmbH

Zahlen, Daten, Fakten

Land:	Österreich
PLZ/Ort:	1180 Wien
Gesamtmiete	138,00 €
Kaltmiete (netto)	95,00 €
Kaltmiete	115,00 €
Betriebskosten:	20,00 €
USt.:	23,00 €

Provisionsangabe:

3 Bruttomonatsmieten zzgl. 20% USt.

Ihr Ansprechpartner

Diego Vizuete

VIZUETE Immobilien GmbH
Hauptstraße 3
2371 Hinterbrühl

T 0660/7773377
H +43 664 470 99 61

Gerne stehe ich Ihnen für weitere Informationen oder einen Besichtigungstermin zur Verfügung.

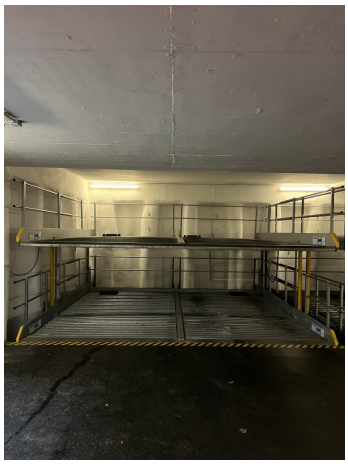

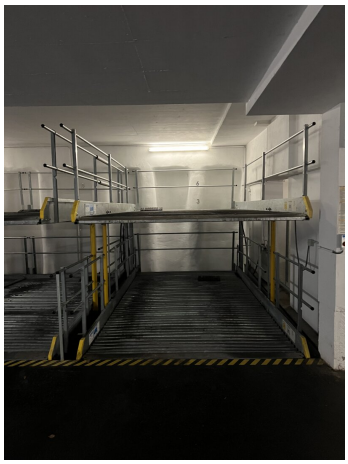

- abziehen

Absenken der Plattform

Schlüssel:
- einstecken
- nach links drehen und halten

Achtung: Quetschgefahr!

Schlüssel:
- loslassen, wenn Endstellung erreicht ist (dreht sich selbsttätig zurück)
- abziehen

Pkw-Daten

max. Länge	5000 mm
max. Breite – ohne Außenspiegel	1900 mm
(bei Stellplatzbreite 2300 mm)***	
max. Höhe	1500 mm
max. Gewicht	2000 kg
max. Radlast	500 kg

Bei Sonderanlagen siehe Tragkraftschild an der Plattform.

*** Bei Stellplatzbreiten unter 2300 mm verringert sich die maximal zulässige Pkw-Breite entsprechend!

Tiefergelegte Pkw und Pkw mit Frontspoilern können nur auf eigene Gefahr des Fahrers abgestellt werden. Pkw oder Kombi, die die abgebildeten Lichtraumprofile überschreiten, können beim Einparken oder beim Bewegen der Plattform beschädigt werden.

TOBIAS PARKSYSTEME www.tobias.at

3423 St. Andrä-Wördern, Eduard Klinger Str. 15
Tel. 02242/38100 Fax Dw 170, www.tobias.at

Bei Beschädigungen und Störungen bitte unverzüglich Ihre Hausverwaltung informieren!
Anfragen wegen technischer Probleme können Sie auch an unseren Kundendienst richten.

Stand: 08.2000

KELLERGESCHOSS

M = 1:100

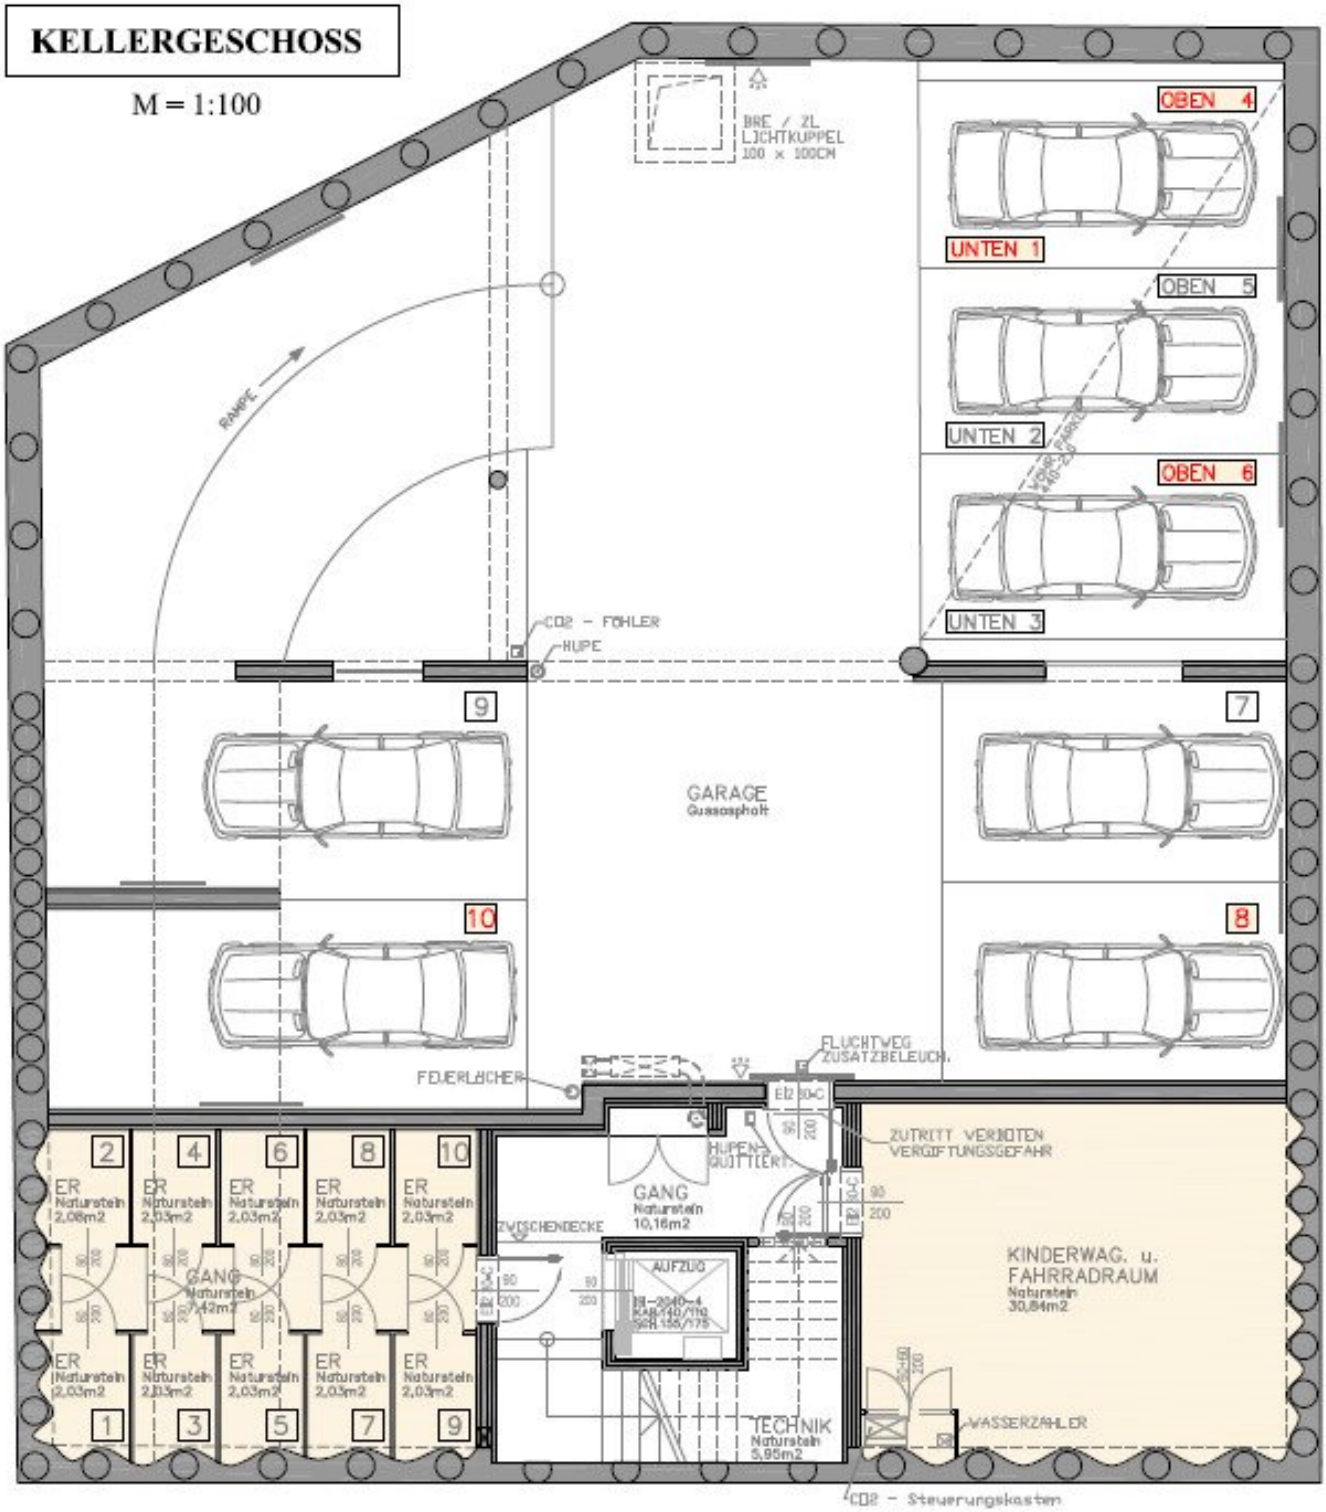

Objektbeschreibung

Stapelparkplätze zu vermieten in 1180 Wien, Witthauergasse

Stapelparkplatz 1, 4, oder 6 sind frei!

Die Kosten belaufen sich pro Stellplatz pro Monat auf aktuell auf:

Miete 95,-

ca. BK 20,-

UST 23,-

Gesamt: 138,- Euro im Monat

Zu erwähnen ist, dass der Stellplatz in der Höhe begrenzt ist. Gerne können Sie einen Termin zum Probeparken vereinbaren.

Die Firma schreibt 150 cm siehe Fotos.

Sie erhalten einen Schlüssel und einen Funkhandsender zum Objekt.

Zögern Sie nicht, uns für eine Besichtigung zu kontaktieren!

Wir bitten um Verständnis, dass aufgrund der Nachweispflicht gegenüber dem Eigentümer nur Anfragen mit vollständigen Kontaktdaten (Name, Adresse, Tel., Email) beantwortet werden können.

Infrastruktur / Entfernungen

Gesundheit
Arzt <500m
Apotheke <500m
Klinik <1.000m
Krankenhaus <2.000m

Kinder & Schulen
Schule <500m
Kindergarten <500m
Universität <1.000m

Höhere Schule <1.000m

Nahversorgung
Supermarkt <500m
Bäckerei <500m
Einkaufszentrum <2.000m

Sonstige
Geldautomat <500m
Bank <500m
Post <500m
Polizei <1.000m

Verkehr
Bus <500m
U-Bahn <1.500m
Straßenbahn <500m
Bahnhof <1.000m
Autobahnanschluss <3.000m

Angaben Entfernung Luftlinie / Quelle: OpenStreetMap