

Attraktive Büroflächen im Saturn Tower mit Balkon



Objektnummer: 7274

**Eine Immobilie von Colourfish Real Estate Immobilienmakler
GmbH**

Zahlen, Daten, Fakten

Art:	Büro / Praxis
Land:	Österreich
PLZ/Ort:	1220 Wien
Alter:	Neubau
Nutzfläche:	328,00 m²
Kaltmiete (netto)	5.412,00 €
Kaltmiete	7.330,80 €
Miete / m²	16,50 €
Betriebskosten:	1.918,80 €
USt.:	1.466,16 €
Provisionsangabe:	

3 BMM zzgl. 20% USt.

Ihr Ansprechpartner



Florian Rainer


Colourfish Real Estate Immobilienmakler GmbH
Akademiestraße 2/4
1010 Wien


T +43 664 930 40 909

H +43 664 930 40 909

Gerne stehe ich Ihnen für weitere Informationen oder einen Besichtigungstermin zur Verfügung.



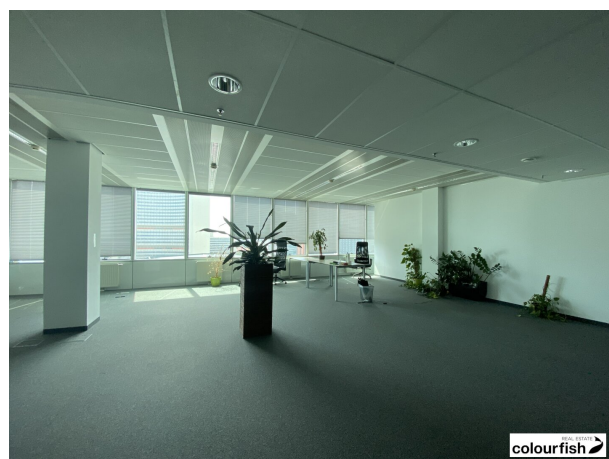

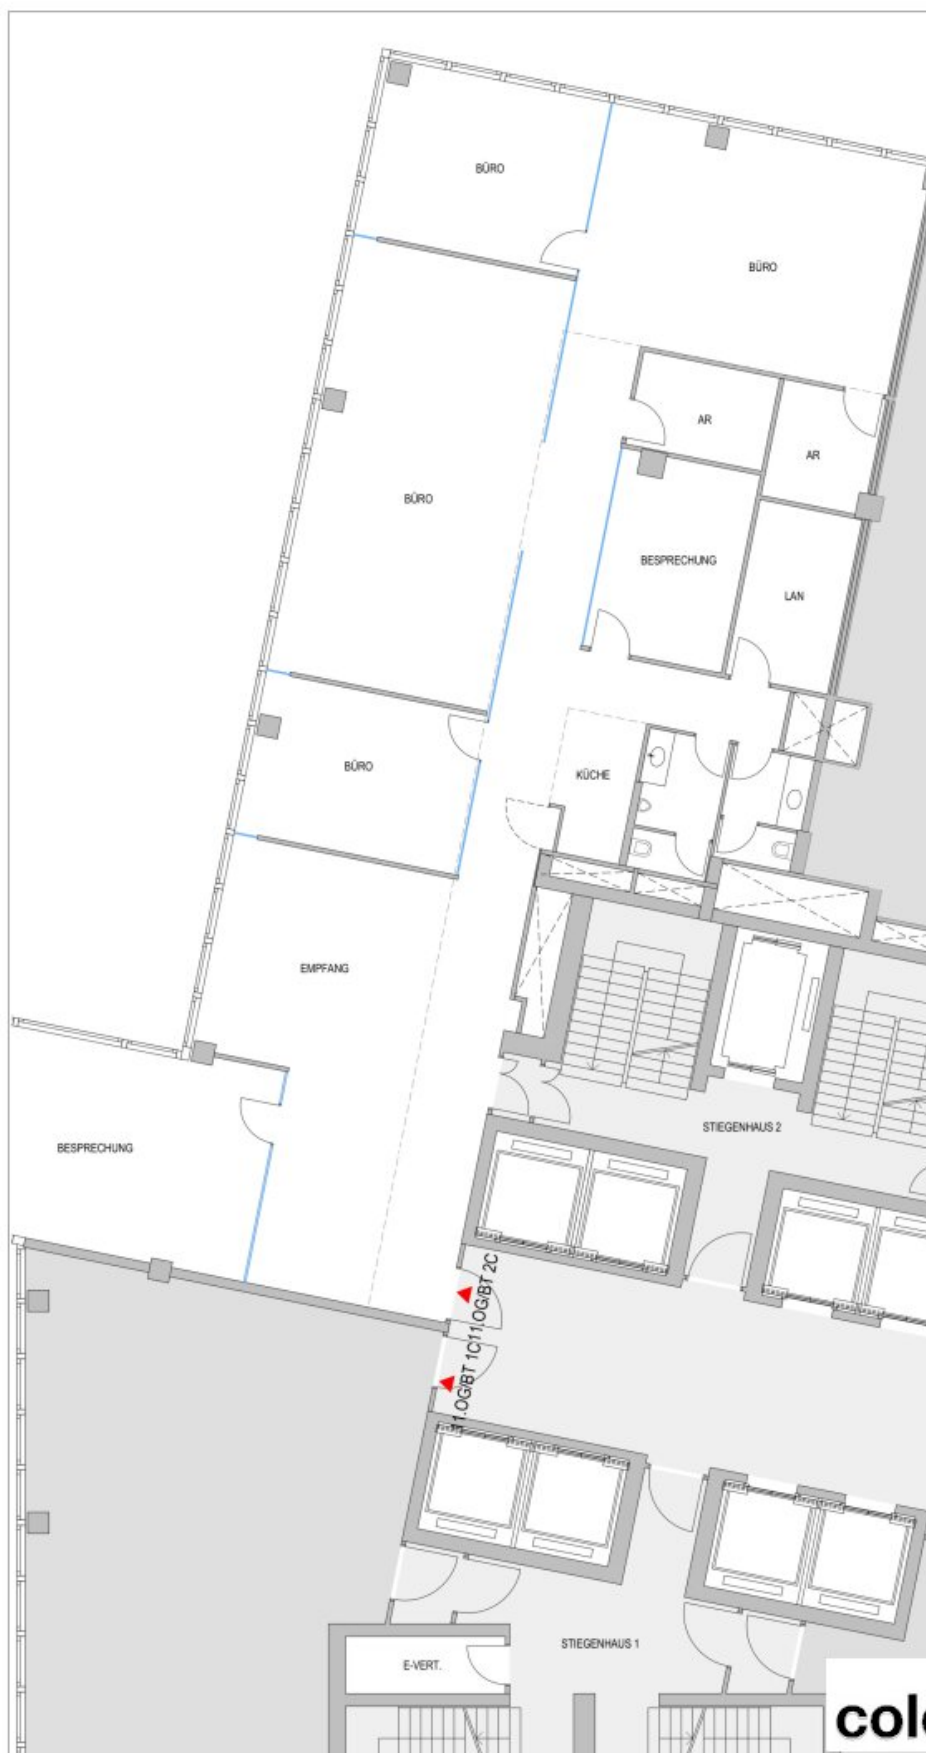

A - 1220 WIEN
LEONARD-BERNSTEIN-
STRASSE 10

11.OBERGESCHOSS
BÜRO

Top 11.OG/C BT
ca. 328 m²



0 1 2 3 4 5
M 1:100

REAL ESTATE
colourfish

Objektbeschreibung

Der SATURN TOWER zählt zu einem der Landmark Gebäude in der Donau City. Der Baukörper mit seinem unverkennbaren Wechselspiel von Einschnitten und Erkerelementen wurde von den beiden Stararchitekten Hollein und Neumann entworfen. Lichtdurchflutet Innenräume in Kombination mit höchster Flexibilität bilden die Grundlage für ein perfektes Arbeitsumfeld mit atemberaubendem Blick auf die Stadt und den Donaupark. Die Grundrisse mit einem zum Teil hohen Glasanteil können weitestgehend an die Bedürfnisse der zukünftigen Nutzer angepasst werden.

Als Besonderheit steht mit der Skylobby Wolke 21 eine der schönsten Eventlocations Wiens als temporär anmietbare Sonderfläche zur Verfügung. Deren große Terrasse bietet eine unvergleichliche Atmosphäre und gewährt wunderbare Ausblicke.

Als Teil des erfolgreichen Bürostandortes Vienna DC Donau-City profitiert der Saturn Tower von hervorragender Infrastruktur. Zudem ist optimale Verkehrsanbindung, sowohl an die Autobahn als auch an die U-Bahn gegeben. Für entspannte Mittagspausen oder nach der Arbeit bieten Donaupark und Donauinsel beinahe endlose Grünflächen und zahlreiche Sportmöglichkeiten, und das nur wenige Schritte vom Arbeitsplatz entfernt. Eine Kantine im Haus sorgt für das leibliche Wohl, für sportliche Mitarbeiter steht zudem ein gesicherter Fahrradabstellplatz zur Verfügung.

verfügbare Fläche/Konditionen:

11.OG: ca. 328 m² - netto € 16,50/m²Monat

Betriebskosten/netto/m²: ca. € 5,85 inkl. Heizung und Kühlung

zusätzlich verfügbare Fläche/Konditionen:

1.OG: ca. 300 m² - netto € 15,00/m²/Monat

11.OG: ca. 350 m² - netto € 16,50/m²Monat

8.OG: ca. 304 m² - netto € 16,00/m²/Monat

13.OG: ca. 367 m² - netto € 17,00/m²/Monat - erweiterb auf bis zu ca. 1.480 m²

13.OG: ca. 774 m² - netto € 17,00/m²/Monat

15.OG: ca. 431 m² - netto € 17,50/m²/Monat

Betriebskosten: netto ca. € 5,85/m²/Monat inkl. Heizung und Kühlung

Garage im Haus: € 159,00/Stellplatz/Monat/netto inkl. Betriebskosten

PKW Kurzparkticket: € 2,50/h

Alle Preise zzgl. 20% USt.

Ausstattung:

- Teppich auf Hohlraumboden bzw. Doppelbodenstreifen
- abgehängte Decke
- Glaswände tlw. im Bestand vorhanden
- Bodentanks mit Steckdosen und Anschlüsse für EDV, Telefon, etc
- Internetprovider: A1, COLT, Video-Broadcast, Tele 2, UPC, Huemer IT
- bildschirmarbeitsplatztaugliche Beleuchtung bildschirmarbeitsplatztauglich, Spiegelrasterleuchten
- Konditionierte Ab- und Zuluftanlage bzw. über aktive Kühlbalken
- Plattenheizkörper
- ausgestattete Sanitärgruppen
- Teeküchenanschlüsse bzw. Teeküchen im Bestand vorhanden
- Blendschutz innenliegend

Öffentliche Verkehrsanbindung:

U-Bahn: U1

Bus: 20A, 92A, 92B

Individualverkehr:

Autobahnanbindung A22

Straßenanbindung B8

Flughafen Wien Schwechat in ca. 20 Minuten erreichbar

Wien Zentrum in ca. 10 Minuten erreichbar

Hinweis gemäß Energieausweisvorlagegesetz: Ein Energieausweis wurde vom Eigentümer bzw. Verkäufer, nach unserer Aufklärung über die generell geltende Vorlagepflicht, sowie Aufforderung zu seiner Erstellung noch nicht vorgelegt. Daher gilt zumindest eine dem Alter und der Art des Gebäudes entsprechende Gesamtenergieeffizienz als vereinbart. Wir übernehmen keinerlei Gewähr oder Haftung für die tatsächliche Energieeffizienz der angebotenen Immobilie.

Wir weisen darauf hin, dass zwischen dem Vermittler und dem zu vermittelnden Dritten ein familiäres oder wirtschaftliches Naheverhältnis besteht.

Infrastruktur / Entfernungen

Gesundheit

Arzt <1.000m
Apotheke <500m
Klinik <2.000m
Krankenhaus <2.500m

Kinder & Schulen

Schule <500m
Kindergarten <500m
Universität <2.500m
Höhere Schule <2.500m

Nahversorgung

Supermarkt <500m
Bäckerei <1.000m
Einkaufszentrum <1.500m

Sonstige

Geldautomat <500m

Bank <500m

Post <500m

Polizei <1.000m

Verkehr

Bus <500m

U-Bahn <500m

Straßenbahn <1.500m

Bahnhof <500m

Autobahnanschluss <1.000m

Angaben Entfernung Luftlinie / Quelle: OpenStreetMap