

Landhaus in traumhafter Ruhelage!



Luftansicht

Objektnummer: 178102517

Eine Immobilie von IMMOSTVIERTEL IMMOBILIEN Martin Öllinger

Zahlen, Daten, Fakten

Art:	Haus - Landhaus
Land:	Österreich
PLZ/Ort:	3323 Freyenstein
Wohnfläche:	190,00 m ²
Nutzfläche:	70,00 m ²
Bäder:	2
Terrassen:	2
Keller:	9,00 m ²
Heizwärmebedarf:	C 100,00 kWh / m ² * a
Gesamtenergieeffizienzfaktor:	C 1,36
Kaufpreis:	320.000,00 €

Ihr Ansprechpartner





Martin Öllinger

IMMOSTVIERTEL IMMOBILIEN Martin Öllinger
Kirchenweg 3
3370 Ybbs an der Donau

H +43 676 541 84 21

Gerne stehe ich Ihnen für weitere Informationen oder einen Besichtigungstermin zur Verfügung.


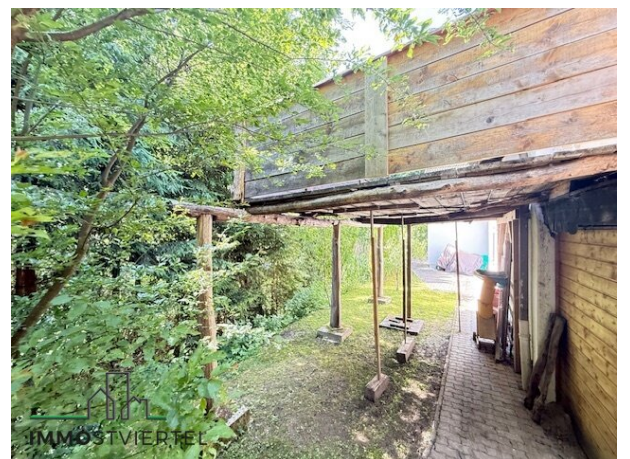


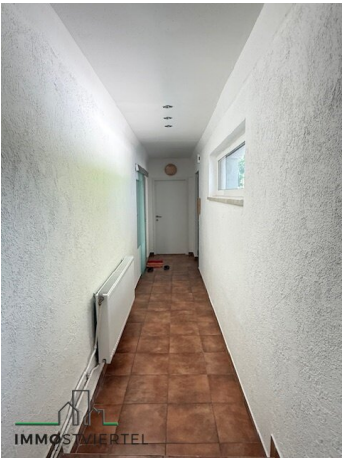








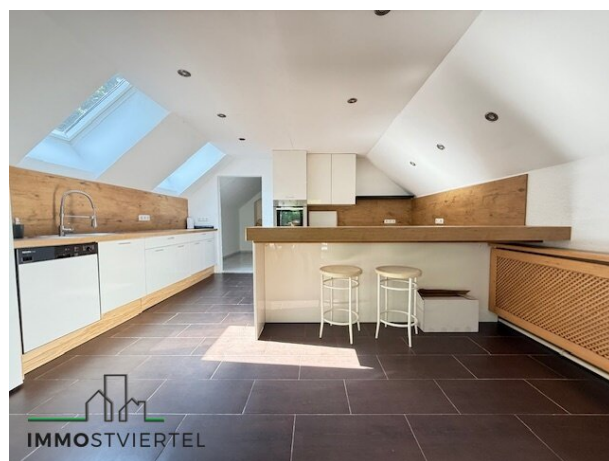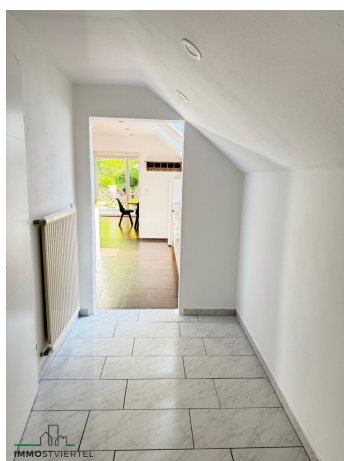







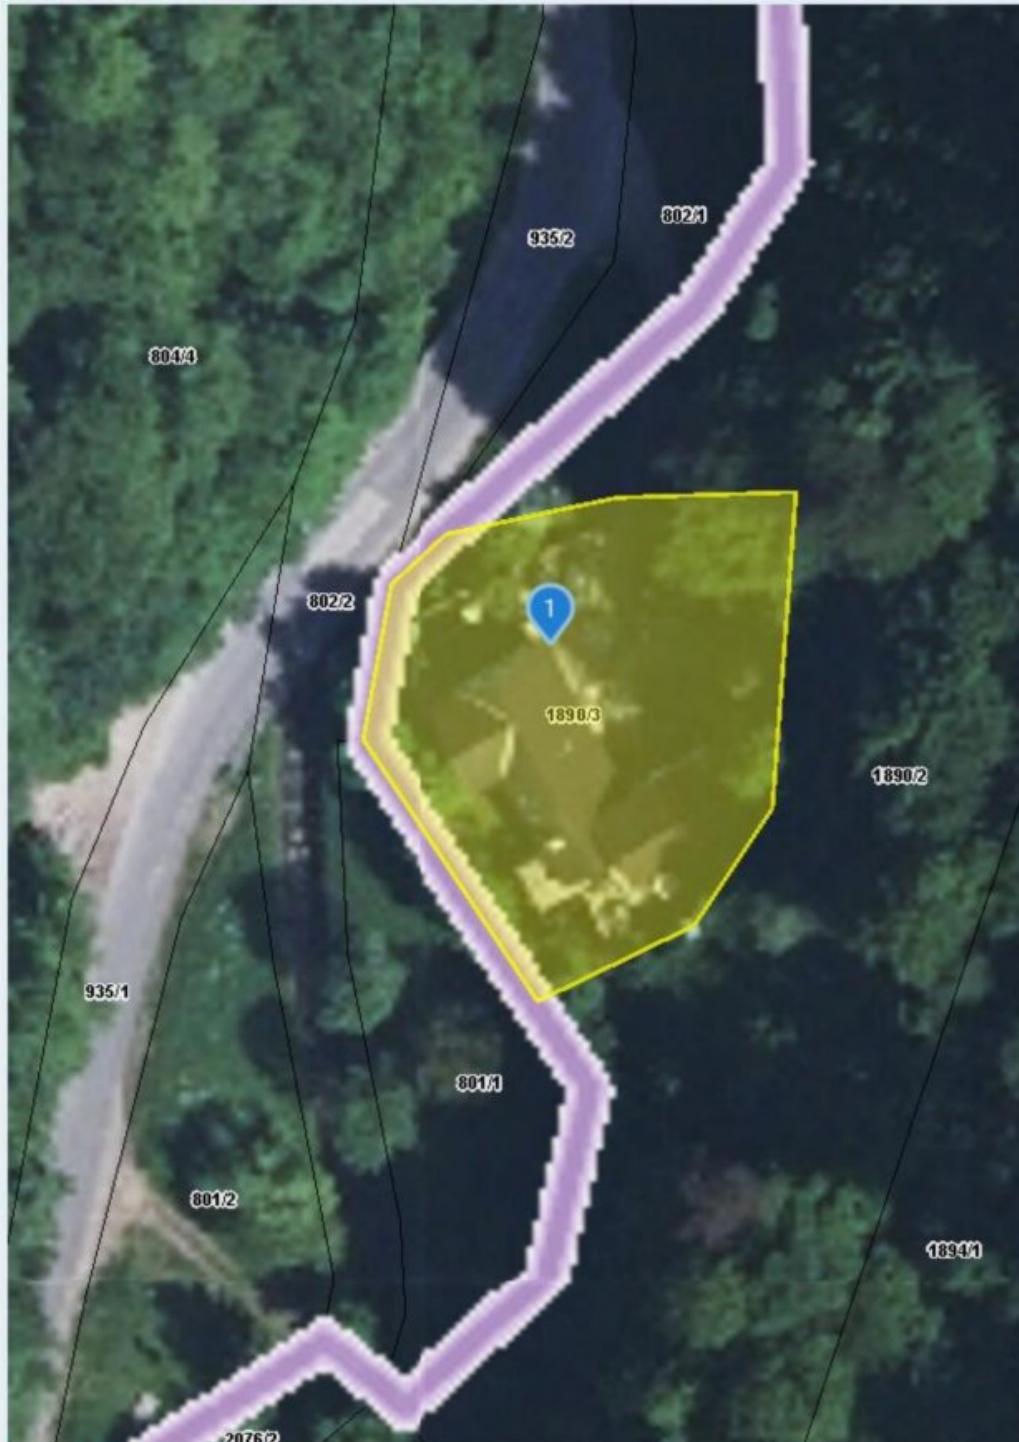


Quellen: Land Niederösterreich, BEV, GIP.at

© Land Niederösterreich: Kein Anspruch auf Richtigkeit und Vollständigkeit!

Vermessungszweck:

0 M 1:500 25 m

Druckdatum: 10.06.2025

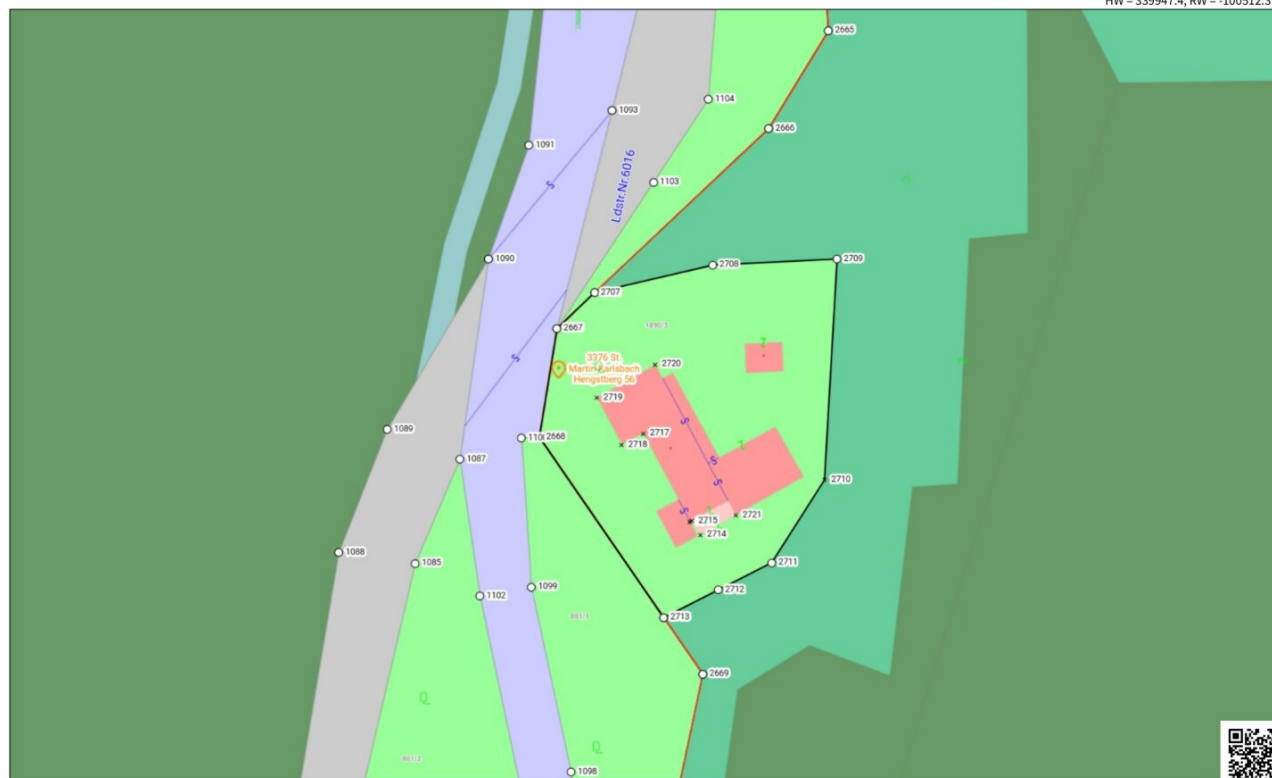



HW = 339858.7, RW = -100665.1

© BEV, Oö. BfV 10 Keine Gewähr für Vollständigkeit und Richtigkeit des Karteninhaltes. Koordinatenangaben in der Projektion MGI_M34 (EPSG:31456)


IMMOSTVIERTEL

Erstellt am 2025-06-11

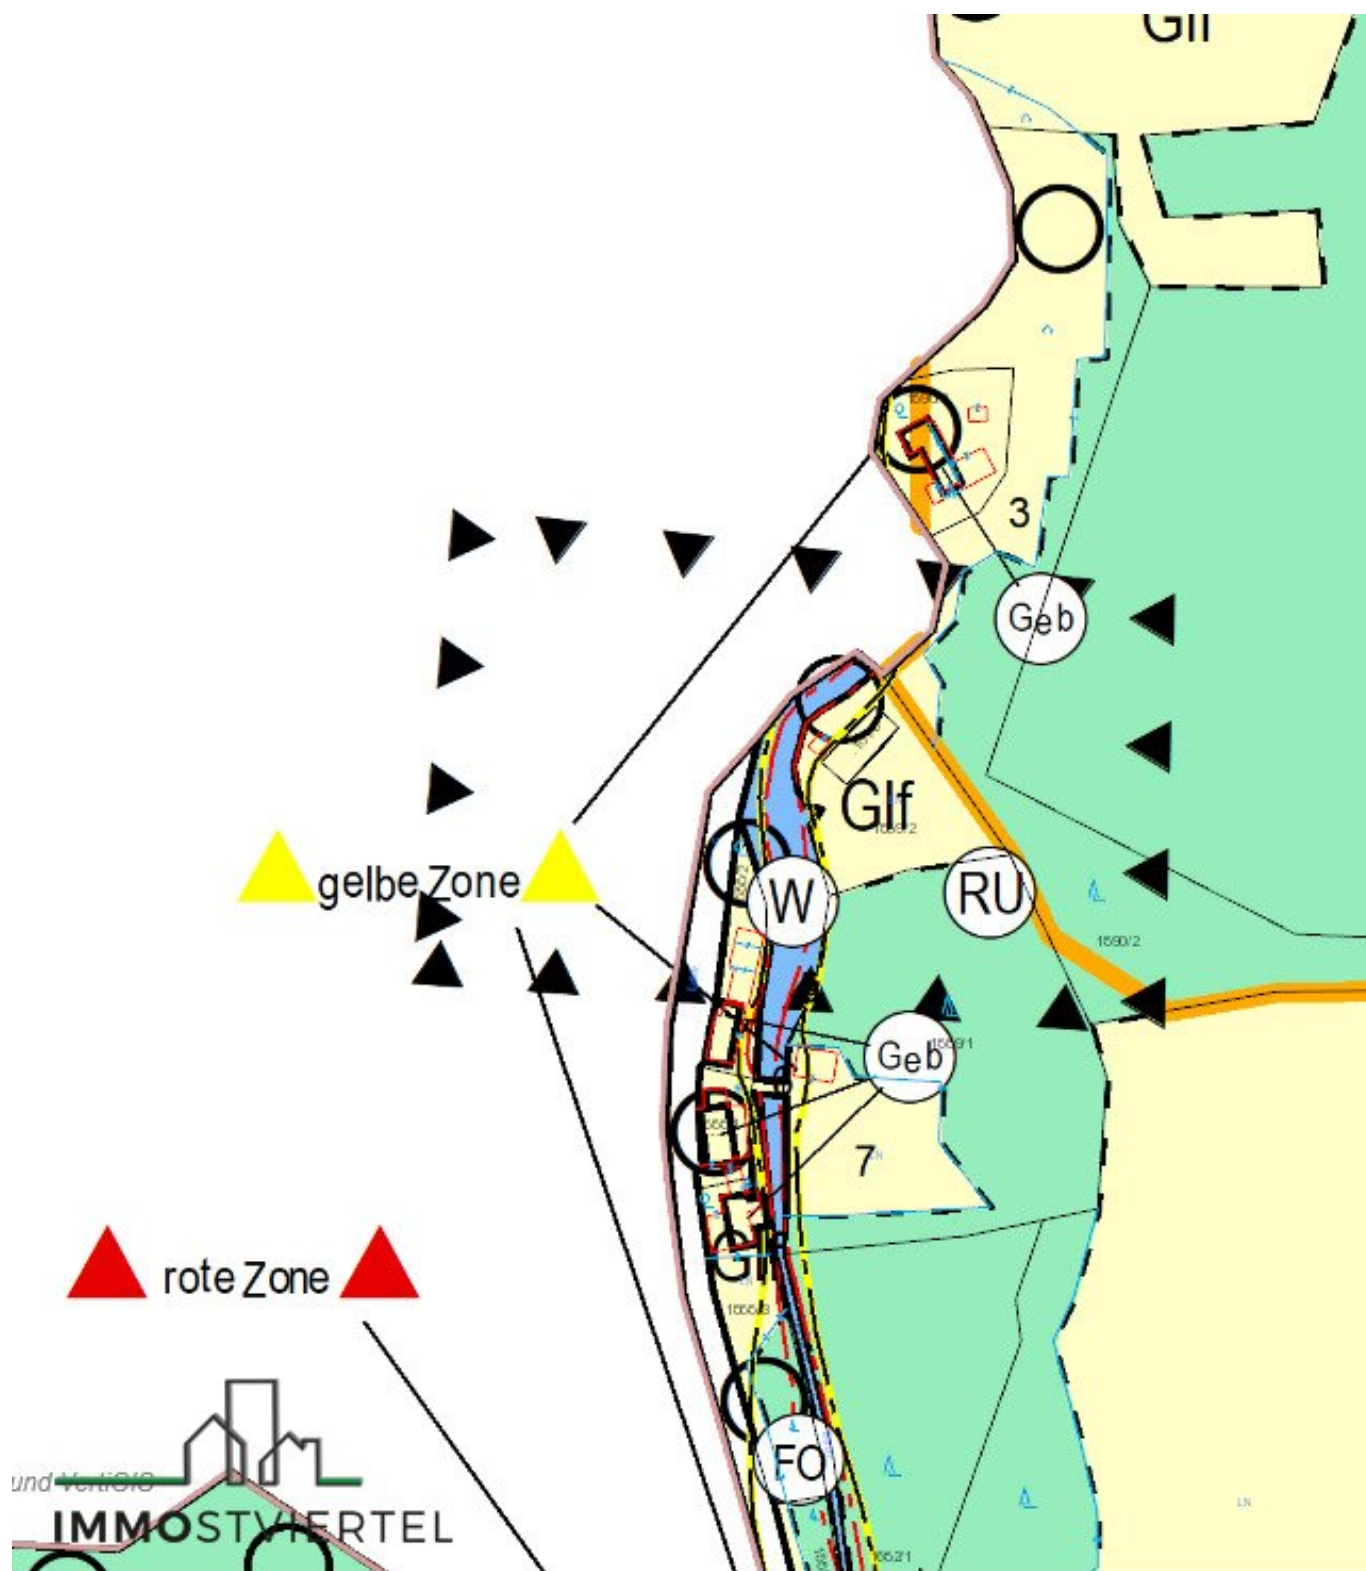

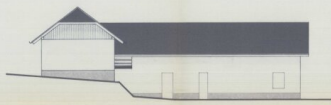


O S T - A N S I C H T

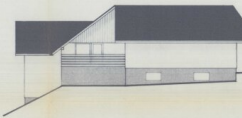


S U D - A N S I C H T




N O R D - A N S I C H T

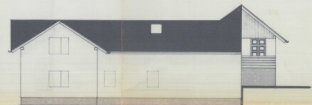


W E S T - A N S I C H T

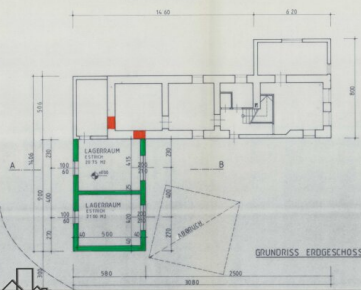

GRUNDRISS ERDGESCHOSS

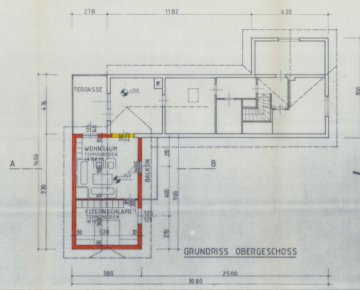


GRUNDRISS OBERGESCHOSS

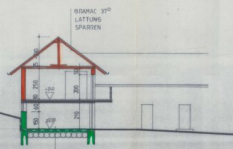

SCHNITT A-B



ING. JOSEF POCHHACKER BIO 1000/10000	
EINREICHPLAN M=1:100	
SAUVORHAFT: HELMUT U. INGRID GOSCHSMANN	
HEIMSTADT 3329 MUSTADTL	
PUNKT: 10/10/10	
Karte: 10/10/10	
Datum: 10/10/10	
SAUER: MUFFEN, 10/10/10	
VERBOD: 10/10/10	

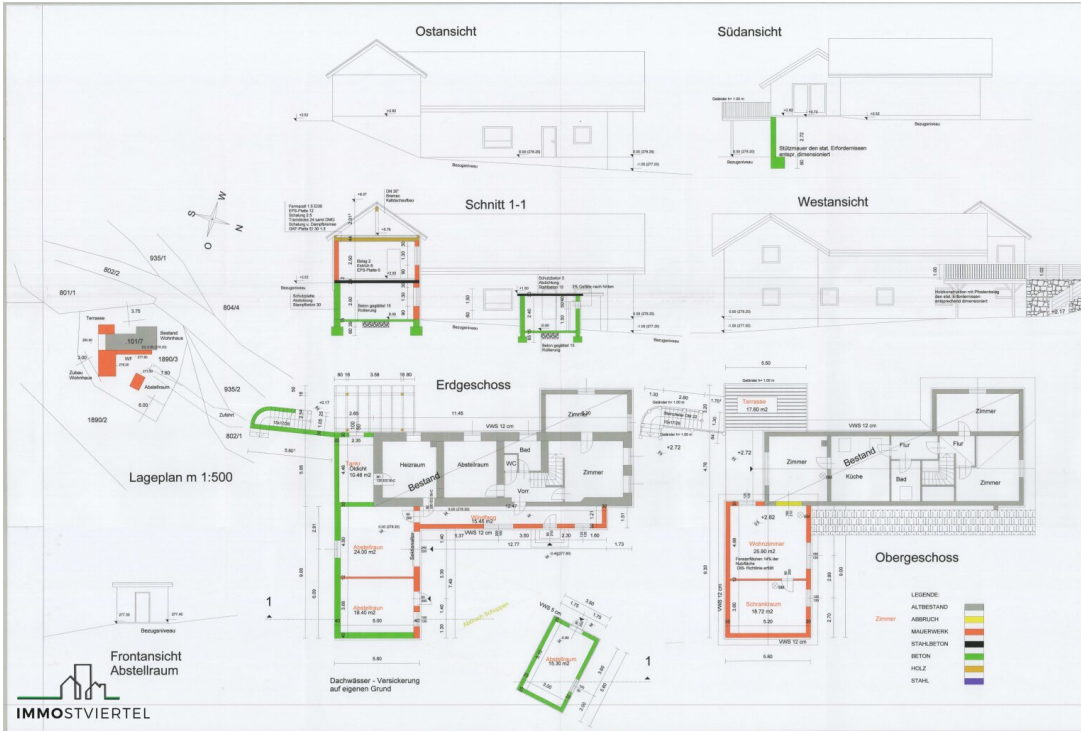

Bruttogeschossfläche gesamt : 352,28 m²
Erdgeschoss : 192,12 m²
Obergeschoss : 160,16 m²

EINREICHPLAN M 1:100


ERRICHTUNG EINES ZUBAUES ZUM BESTEHENDEN
WOHNHAUS, WINDFANG, TERRASSE UND
ABSTELLRAUM
FÜR HERRN U. FRAU
Christian u. Christine Oberthaler
Hengstberg 59
3378 St. Martin am Ybbsfeld

Baugesetz
KG St. Martin EZ 128 Grst. Nr. 18903


BAUHERBER: BAUCHORDE
Der Bürgermeister
GEMEINSCHAFTSIDENTIFIKATOR
Baurechtsgebiet von EUR 7,50
an 01/01/00
PERSENBURG AM 10.09.2020

BAUFÜHRER | PLANVERFASSEN
franz spreitzgrabner
BAUMEISTER | BAUKOORDINATOR
SPREITZGRABNER GmbH
Nibelungenstrasse 53 3560 Pörsdorf
www.spreitzgrabner.at sfranz@spreitzgrabner.at


PLAN ÜBER DACHGESCHOSSAUSBAU FÜR HERRN LEOPOLD TAIBL WOHNT. IN
HENGSTBERG 57. GEM. ST MARTIN M: 1:100
EINBAU VON BAD UND WC IN DIE ALTWOHNUNG, ERRICHTUNG EINER
KLARANLAGE UND EINES SEIFENABSCHEIDERS

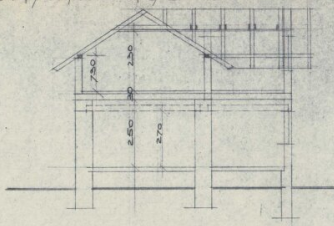

SCHNITT: 1-1.

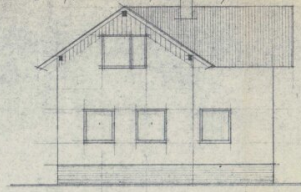

NORDANSICHT

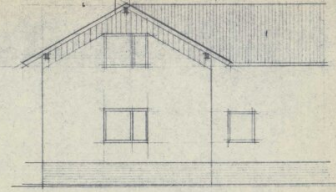


WESTANSICHT




Vorliegender Plan wurde am 4.6.1975
zur Kommissionierung vorgelegt
und genehmigt.

Leinberger, C.

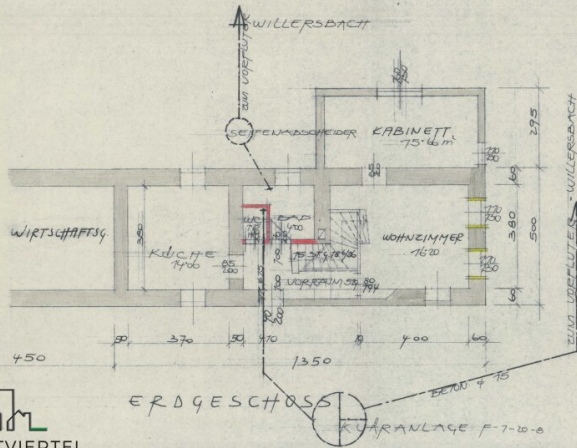

ERDGESCHOSS


KLARANLAGE F-7-10-8

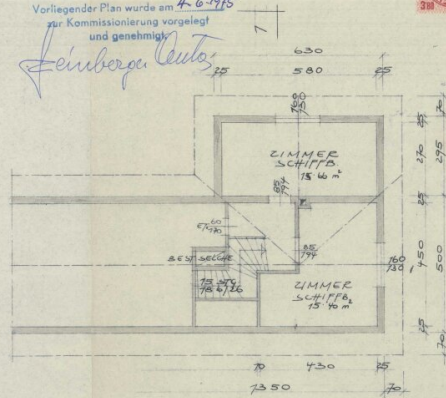

DACHGESCHOSS

Bauführer
Ing. Josef Pöschlacker
Zeichner
Ing. Josef Pöschlacker
1970 1000 1000 1000 1000

Taibl Leopold
Y.B.S. 26.5.1975
Y.B.S. 26.5.1975

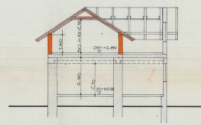


SCHNITT A-B




NORD-ANSICHT



SÜD-ANSICHT

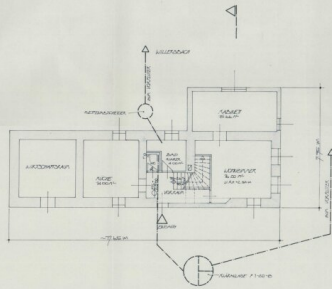

ERDGESCHOSS

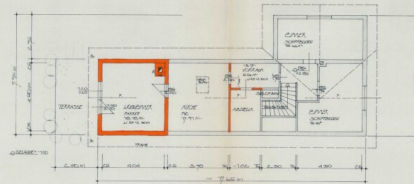

DACHGESCHOSS

Einreichplan 1:100

ANLAGE DES AUSBAU DES DACHGESCHOSS FÜR 12000

HEINZ GROSCHMANN

IN 12000 DES 12000 LIEGEND 12000 IN 12000000 12, 12000 12000/12000, 12000 12000

GRUNDRISS 1:100
DACHGESCHOSS 1:100
ANLAGE 1:100

Heinz Grobmann

BAUMEISTER
HEINZ GROBMANNS
12000 12000

17.8.97
Karteplan 1:100
12000 12000
12000 12000

Objektbeschreibung

- * Großes Landhaus mit viel Wohnfläche oder teilw. Nutzung als Büro -Homeoffice, Praxisräumlichkeit, etc....
- * Grundfläche: 1095 m² in herrlicher Ruhelage
- * Widmung: erhaltenswertes Gebäude im Grünland im Natura 2000 Gebiet
- * das Grundstück liegt neben den Willersbach in der Wildbach und gelbe Gefahrenzone
- * Bestandsgebäude wurde 1966 aufgestockt mit 25 cm Ziegel neue Hohlkörperfertigteildecke Dachgeschoß Errichtung
- * Benützungsbewilligung 1968
- * 1975 Einbau eines Bad und WC im EG
- * Zubau 1979 - DG -Ausbau WZ, Küche mit Vorraum und Ar
- * 1983 Abbruch Scheune und Errichtung eines Zubau Ostseitig (Beton im EG und Ziegel 30 cm im OG) ca. 9m mal. 5,8m
(EG - 2 Lagerräume und im OG 2 Wohnräume)
- * Errichtung und Bewilligung einer Ölfeuerungsanlage samt Tankraum (Kunststofftank mit ca. 3000L) 1993
- * 1993 Errichtung einer Satelliten Empfangsanlage
- * 2016 Ansuchen um Anbringung eines Vollwärmeschutz an die Fassade mit 12 cm
- * Fenster 3 fach verglaste Kunststoff-Alu Fenster im EG teilw. mit Insektenschutz und versperrbar
- * Fertigstellung 2020 samt Bauführerbescheinigung
- * sowie nachträgliche Bewilligung von Windfang Terrasse und Abstellraum laut Plan auf heutigen Stand
- * Energieausweis: HWB 100 kWh/m²a fGEE: 1,36
- * Ortskanal ABA Freienstein angeschlossen

- * Wasserversorgung erfolgt über eigenen Brunnen
- * Zufahrt zur Liegenschaft erfolgt über eine nicht grundbücherlich sichergestellte Dienstbarkeit über Gst. 802/1
- * das Objekt ist nicht eingezäunt
- * Zubau Holzterrasse ist teilweise morsch und wird noch saniert
- * Übergabe nach Vereinbarung auch kurzfristig möglich

Der Vermittler ist als Doppelmakler tätig.

Infrastruktur / Entfernungen

Gesundheit

Arzt <4.000m
Apotheke <6.000m
Krankenhaus <8.500m
Klinik <8.500m

Kinder & Schulen

Schule <4.500m
Kindergarten <4.500m

Nahversorgung

Supermarkt <5.500m
Bäckerei <5.500m
Einkaufszentrum <6.000m

Sonstige

Bank <4.500m
Geldautomat <4.500m
Post <5.000m
Polizei <8.000m

Verkehr

Bus <500m

Bahnhof <6.000m

Autobahnanschluss <7.000m

Flughafen <8.500m

Angaben Entfernung Luftlinie / Quelle: OpenStreetMap