

Generalsanierte Starterwohnungen / Mitarbeiterwohnungen im Zentrum von Bad Gastein zu vermieten



Objektnummer: 10854

Eine Immobilie von EGGER IMMO

Zahlen, Daten, Fakten

Art:	Wohnung
Land:	Österreich
PLZ/Ort:	5640 Bad Gastein
Zustand:	Voll_saniert
Möbliert:	Voll
Wohnfläche:	35,00 m ²
Zimmer:	1
Bäder:	1
Keller:	2,66 m ²
Gesamtmiete	867,00 €
Kaltmiete (netto)	600,00 €
Kaltmiete	722,50 €
Betriebskosten:	122,50 €
USt.:	144,50 €
Provisionsangabe:	

Gemäß Erstauftraggeberprinzip bezahlt der Abgeber die Provision.

Ihr Ansprechpartner




Nadine Fersterer

EGGER IMMOBILIEN
Flugplatzstraße 52 / 1A
5700 Zell am See


T +43 / 6542 20 860



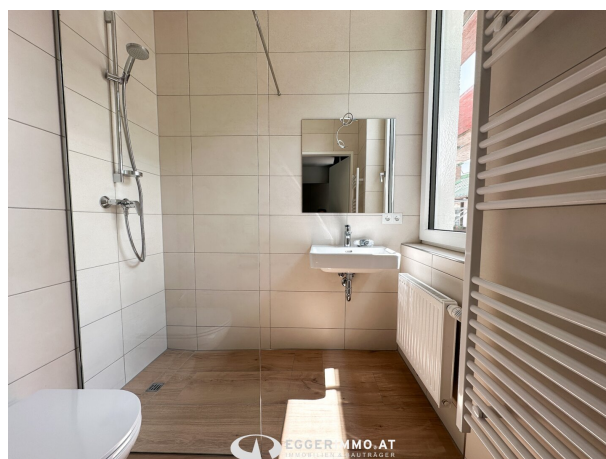






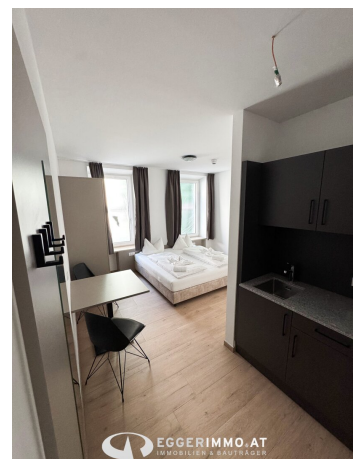







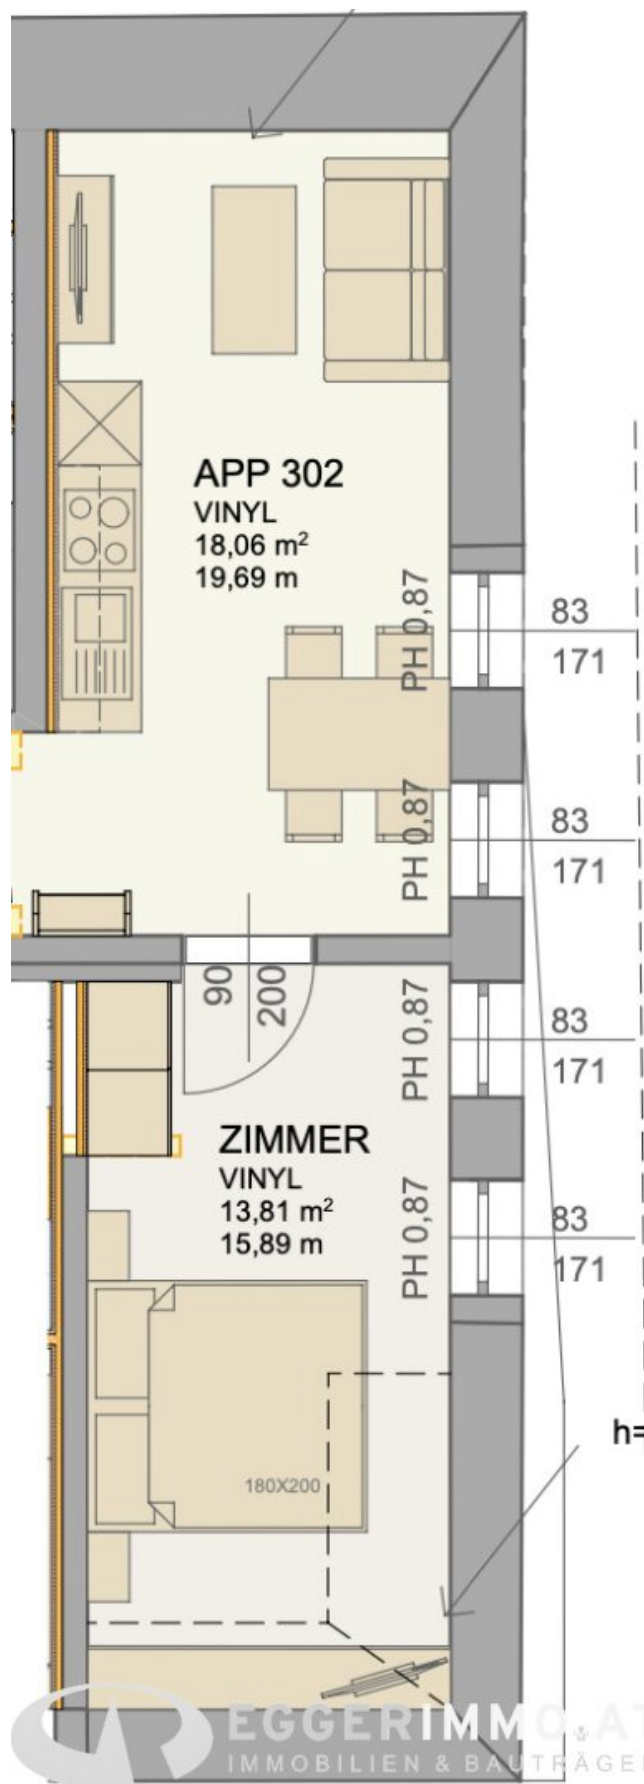

Ausstattung Küche




Materialzusammenstellung

Dekor Kopfhaupt, Tisch, Kleiderschrank und Garderobe



Dekor Küche

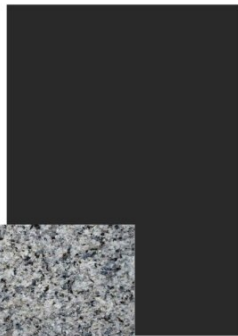


Küchenarbeitsplatte Naturstein



Fußboden: Fliesen in Eichenoptik



Vorhangstoff Blackout

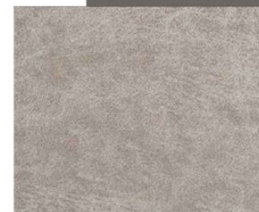

Möbelstoff Boxspringbett

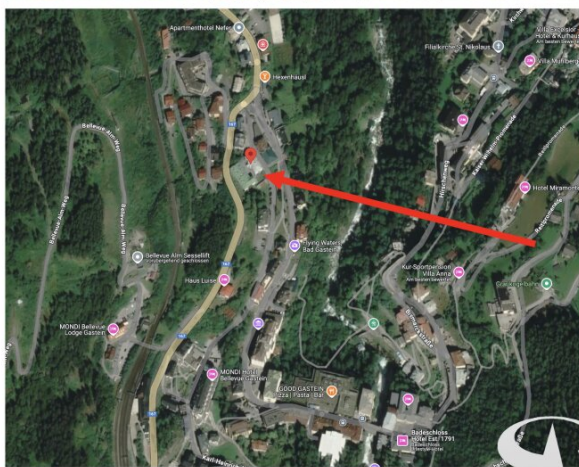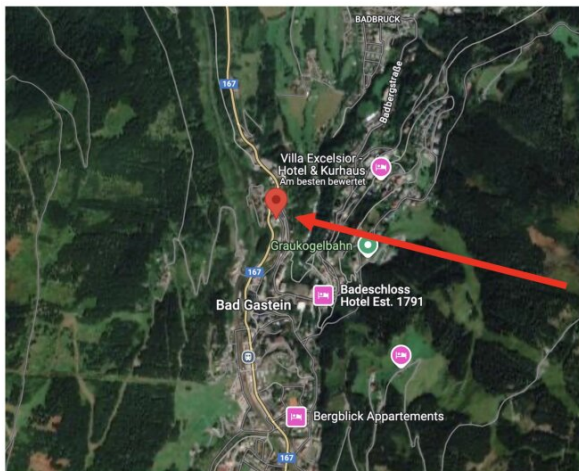

Kernsanierte Personal- / Starterwohnungen Gastein

Diese kürzlich generalsanierte ehemalige Pension bietet ideale Voraussetzungen für die erste eigene Wohnung oder als praktische Mitarbeiterunterkunft im Herzen von Bad Gastein.

Insgesamt stehen 34 kompakte Wohneinheiten zur Verfügung – aufgeteilt auf vier Geschosse – mit Wohnflächen zwischen 17 m² und 29 m², teilweise mit Kellerabteil und zwei Einheiten mit Balkon.


Die Wohnungen werden vollausgestattet, hochwertig kernsaniert und als Erstbezug übergeben. Für zusätzlichen Komfort sorgen ein Personenaufzug, eine Zentralheizung und eine praktische Teeküche in jeder Einheit.

Im unteren Bereich des Gebäudes stehen den Bewohner:innen Allgemeinräume wie ein Waschraum sowie ein Ski- und Fahrradraum zur Verfügung.


Zusätzlich können Stellplätze erworben werden, es sind insgesamt 4 Doppelcarports sowie 2 Freistellplätze vorhanden.

Die Lage im Zentrum von Bad Gastein überzeugt auf ganzer Linie: nur wenige Schritte zur Bushaltestelle und in kurzer fußläufiger Distanz zu Bahnhof, Supermarkt und Skilift.

Die Abrechnung der Warm- und Kaltwasserkosten sowie Heizkosten erfolgt über die Nutzfläche. Die Stromkosten werden nach tatsächlichem Verbrauch mit Subzählern abgerechnet.

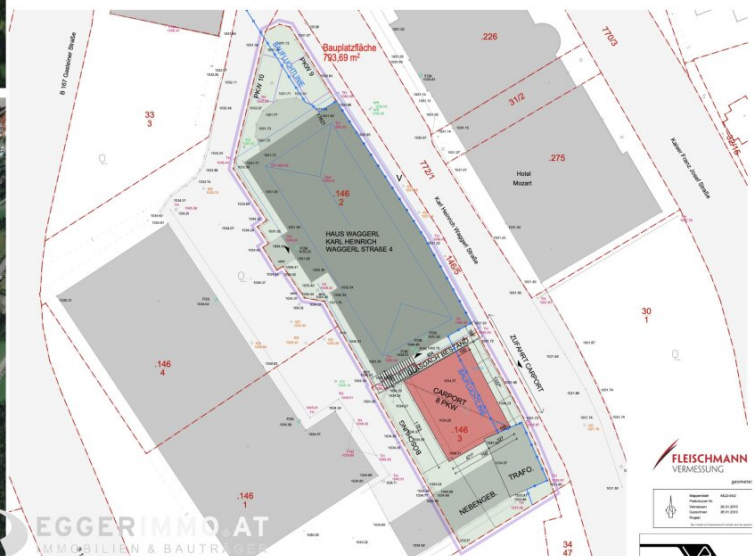




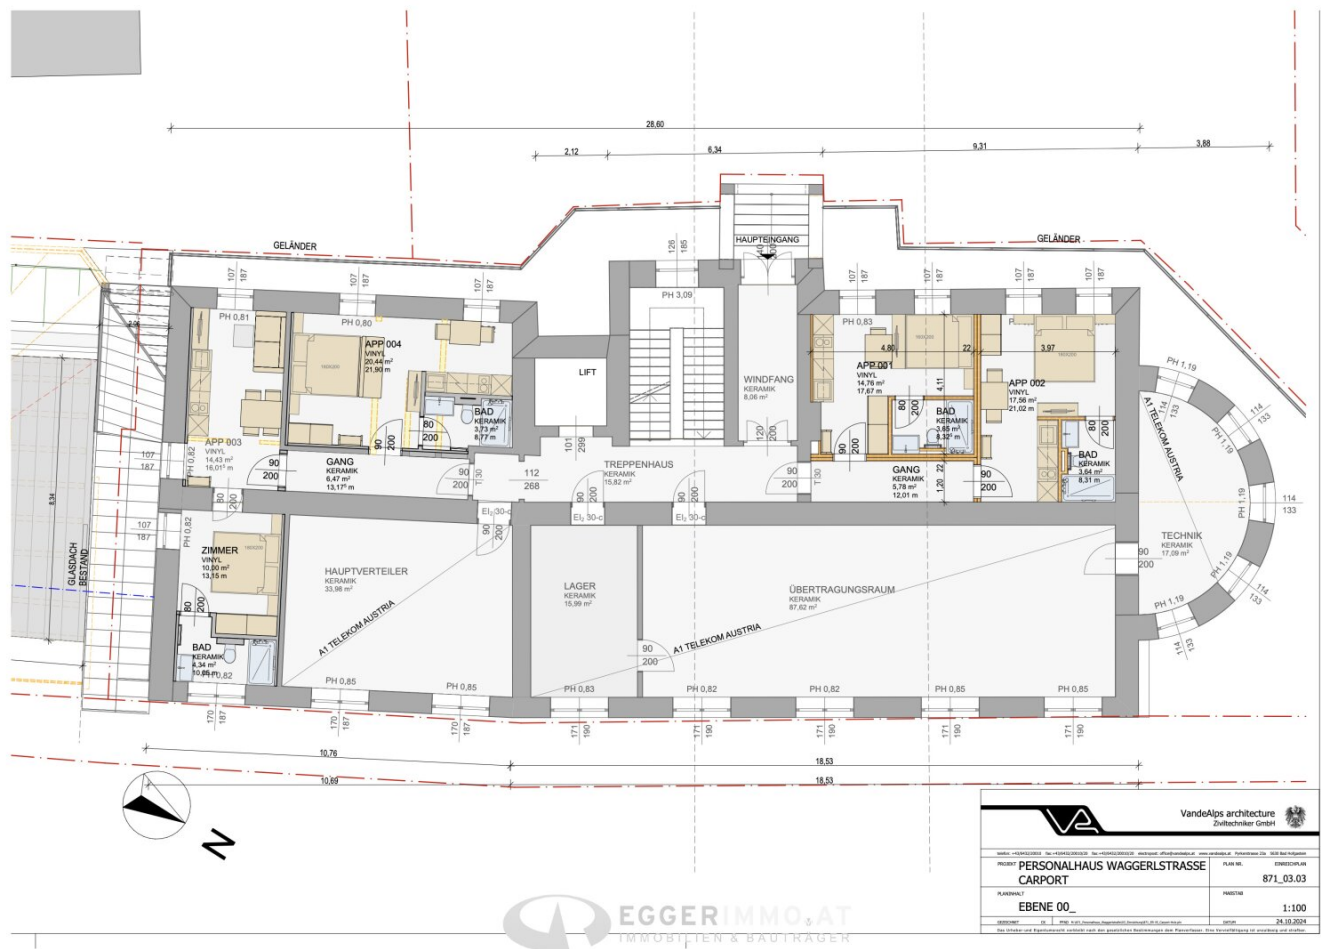

 VandeAlps architecture Zutechniker GmbH	
PROJEKT: PERSONALHAUS WAGGERLSTRASSE CARPORT	PLATZ NR.: 871_03.03 CROQUIS: CAR
EBENE 00_	MAßSTAB: 1:100 DATUM: 24.10.2024

EGGERIMMOBILIEN & BAUTRAUEN

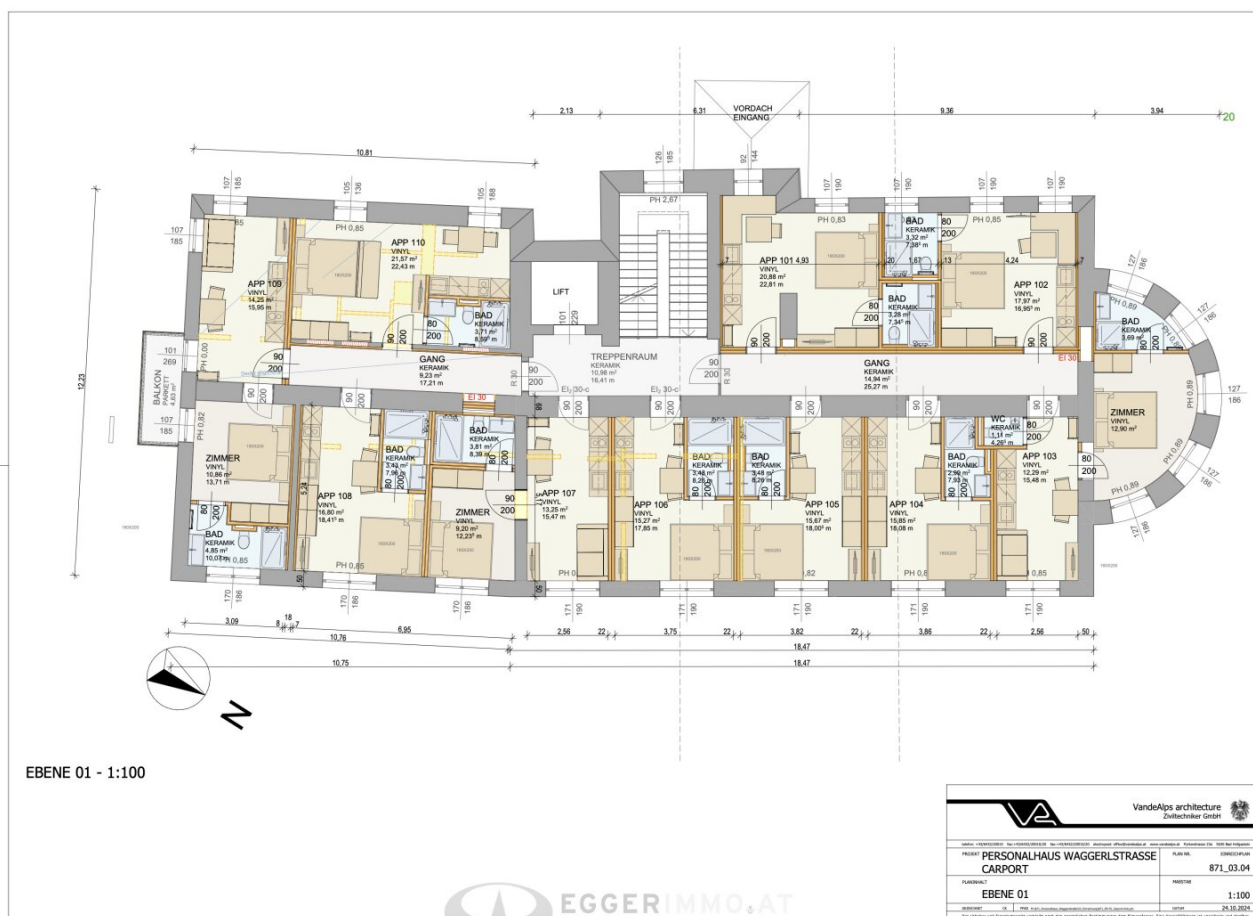

EGGERIMMO.AT
IMMOBILIEN & BAUTRÄGER

VandeAlps architecture Zürcherstrasse 100 8000 Zürich	
NAME: EGGERIMMO.AT PROJEKT: PERSONALHAUS WAGGERLSTRASSE CARPORT PLANOBERLEGUNG:	PLAN NR.: 871_03.04 DATUM: 24.10.2024 STATUS: 1:100



EGGERIMMO.AT
IMMOBILIEN & BAUTRÄGER

VandeAlps architecture Zürcherstrasse 100	
NAME: EGGERIMMO.AT PROJEKT: PERSONALHAUS WAGGERLSTRASSE CARPORT	PLAN NR.: 871_03.05 DATUM: 25.10.2024
PLAN: EBENE 02	MASSSTAB: 1:100

Objektbeschreibung

Top 302 – Starter- oder Mitarbeiterwohnung in Bad Gastein

Zentral gelegen und hochwertig saniert

In einem umfassend **kernsanierten Wohnhaus** – ehemals eine Pension – entsteht ein durchdachtes Wohnkonzept mit **34 kompakten Einheiten**. Ideal als **erste eigene Wohnung** oder für **Mitarbeiter:innen**.

Die angebotene Einheit **Top 302 im 3. Obergeschoss** überzeugt durch **funktionale Raumaufteilung**, moderne Ausstattung und eine zentrale Lage mitten in **Bad Gastein**.

Das Gebäude wurde **in hochwertiger Massivbauweise** errichtet und verfügt über einen **barrierefreien Lift**, der alle Geschosse komfortabel erschließt.

Ausstattung & Highlights:

- **Moderne Zentralheizung über Fernwärme** mit Radiatoren
- **Fliesen in Holzoptik** als stilvoller Bodenbelag
- **Weißer Innentüren** für ein helles, freundliches Wohnambiente
- **Badezimmer mit Dusche** (lt. Plan) und Waschtisch mit modernen Armaturen
- **Vollständig kernsaniert**, Erstbezug

Allgemeine Merkmale:

- **Kompaktes Raumkonzept**, ideal als Starter- oder Mitarbeiterwohnung
- Zugang zu **Waschraum sowie Ski- und Fahrradraum** im Untergeschoss
- **4 Doppelcarports und 2 Frestellplätze** – Stellplätze separat erwerbbar

- Zentrale Lage: wenige Gehminuten zu **Bahnhof, Bushaltestelle, Supermarkt und Skilift**
- **Betriebskosten** ca. € 3,50 / m² (ohne Rücklagen)

Sonstiges:

- Mietvertragsdauer: 3 Jahre
- Kautiön: 3 Bruttomonatsmieten

Hinweis:

Keine touristische Vermietung möglich. Kein Zweitwohnsitz zulässig.

Sonstige Information:

Auf der Liegenschaft besteht eine Dienstbarkeit der Transformatorenstation für die Salzburg AG. Weiters ist die A1 Towers Holding GmbH Mieterin von Räumlichkeiten im EG und UG für eine Telekommunikationsanlage.

Der Immobilienmakler erklärt, dass er – entgegen dem in der Immobilienwirtschaft üblichen Geschäftsgebrauch des Doppelmaklers – einseitig nur für den Vermieter tätig ist.

Infrastruktur / Entfernungen

Gesundheit

Arzt <500m

Klinik <500m

Apotheke <1.000m

Kinder & Schulen

Schule <500m

Kindergarten <1.500m

Nahversorgung



Supermarkt <1.000m
Bäckerei <500m
Einkaufszentrum <6.500m

Sonstige

Bank <1.000m
Geldautomat <1.000m
Polizei <1.500m
Post <1.000m

Verkehr

Bus <500m
Bahnhof <1.000m

Angaben Entfernung Luftlinie / Quelle: OpenStreetMap



Österreichs beste Makler/innen

Qualität – Sicherheit – Kompetenz

Mehr als 60 Immobilienkanzleien an über 80 Standorten und über 400 Mitarbeiter/Innen machen den Immobilienring Österreich zu Österreich größtem, freien Makler-Netzwerk. Die Mitglieder zählen zu den führenden Immobilien-Experten.

- Sicherheit einer seriösen Kanzlei und umfassender Service
- Transparente Geschäftsanbahnung und –abwicklung
- Über 5.000 Liegenschaften in verschiedenen Preisklassen

Immobilienring Österreich Makler sind Spezialisten bei Vermietung und Verkauf von Wohn- und Gewerbeimmobilien, Grundstücken sowie Investmentobjekten. Sie bieten Ihnen höchste Beratungsqualität, profundes Know-How und langjährige Erfahrung.