

Eigenheim: Doppelhaushälfte mit viel Platz zum Wohnen, Arbeiten und Leben



Objektnummer: 1978/3260

Eine Immobilie von Markus Wieger

Zahlen, Daten, Fakten

Art:	Haus - Einfamilienhaus
Land:	Österreich
PLZ/Ort:	2475 Neudorf
Alter:	Neubau
Wohnfläche:	164,00 m²
Zimmer:	4
WC:	2
Terrassen:	1
Kaufpreis:	395.000,00 €
Provisionsangabe:	

3% des Kaufpreises zzgl. 20% USt.

Ihr Ansprechpartner



Markus Wieger

Markus Wieger
Bergäckerstraße 18
7092 Winden am See


T +43 699 11 69 11 68

Gerne stehe ich Ihnen für weitere Informationen oder einen Besichtigungstermin zur Verfügung.





GRUNDRISS EG 1:100

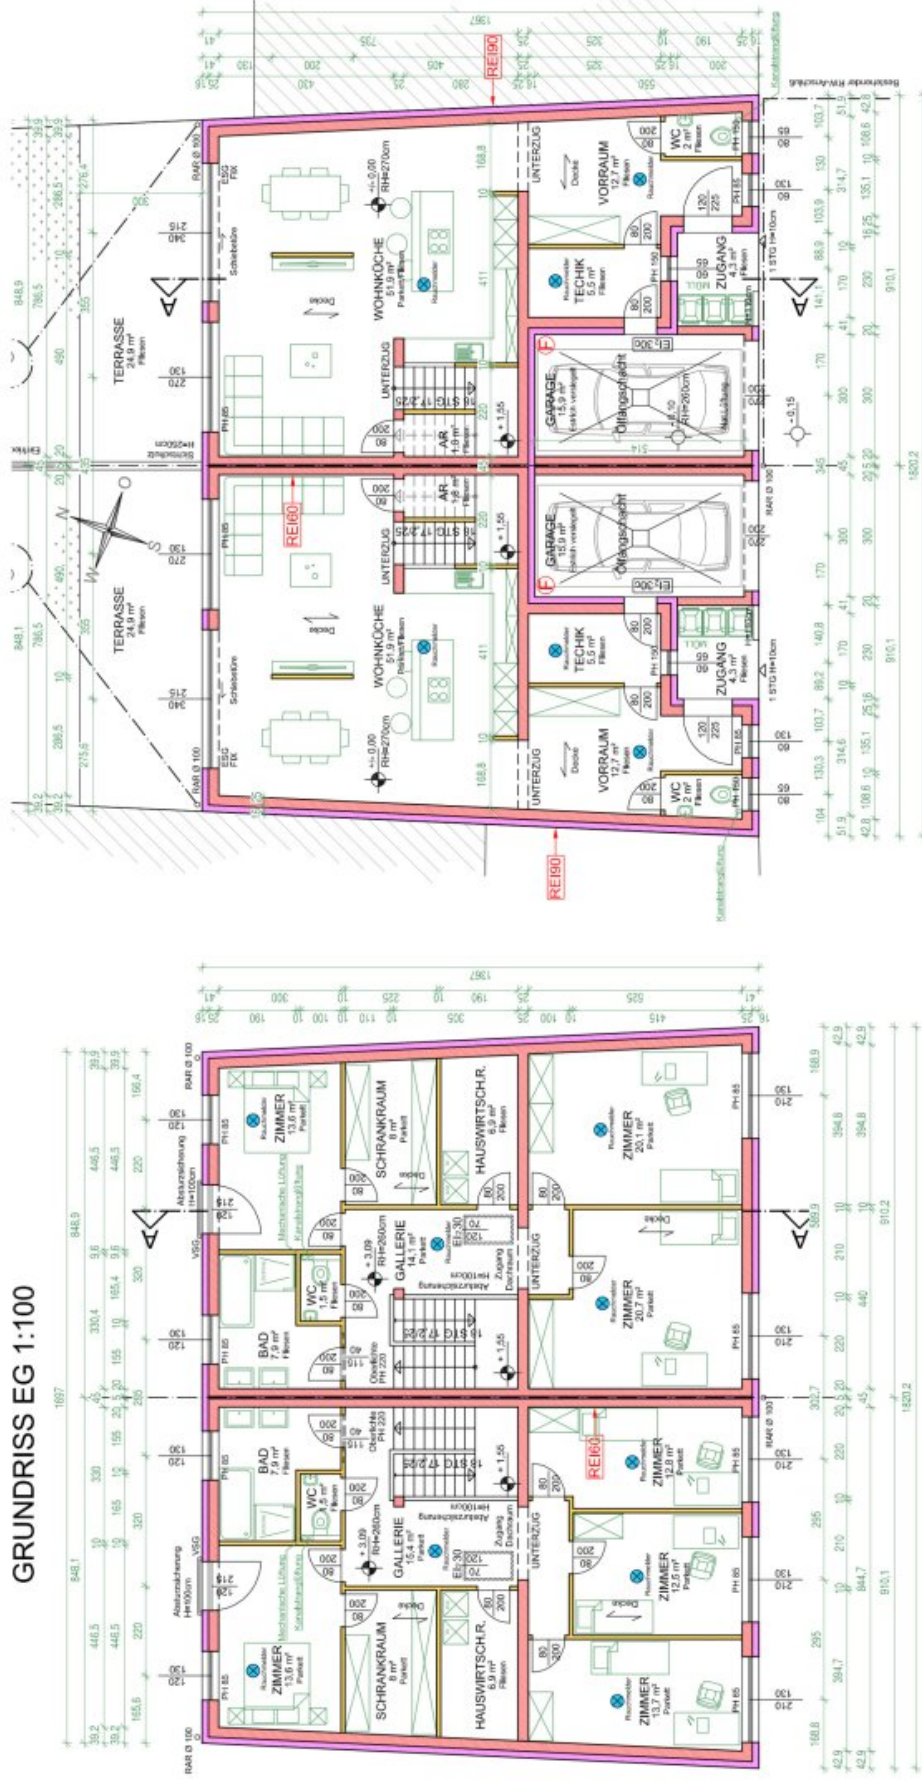

Objektbeschreibung

Viel Platz am Land, perfekte Infrastruktur: Zug, Autobahnen, Schulen, Freibad, Shopping, Freizeitgestaltung, ...

In zentraler Lage von Neudorf bei Parndorf entsteht derzeit ein Neubaudoppelhaus mit je ca. 164 m² Wohnfläche auf 2 Ebenen:

Im Erdgeschoss finden Sie vom großzügigen Eingangsbereich mit genügend Stellfläche, dem geräumigen Technikraum mit diversen Anschlussmöglichkeiten und dem direkten Zugang zur eigenen Garage. Das Highlight: der offene, sehr helle großzügige, Wohn- Küchen, u. Essbereich; bodenlange Fenster, Schiebeelemente, der Zugang zur Terrasse sowie weiterführend in den eigenen Garten!

Im Obergeschoß sind drei getrennt begehbare Schlafzimmer (eines davon mit eigenem Schrankraum), einem großzügigen Abstellraum, wo sich die Anschlüsse für Waschmaschine, Trockner, etc. befinden, einem separaten WC und dem hellen, gartenseitigen Bad, wo Platz für Dusche, Wanne sowie 2 Waschbecken sind.

Der eigene Gartenbereich umfasst ca. 100 m² (wobei das rückwärtige Gartengrundstück separat angekauft werden muss), wo Sie sich mit Familie und Freunden austoben können. Es besteht auch eine rückseitige Zufahrt zum Grundstück!

Technik, Moderne und Nützliches wurde bei der Planung stets in den Vordergrund gerückt:

Beheizt wird die Liegenschaft mittels Wärmepumpe (inkl. Warmwasseraufbereitung); in allen Räumen wurde eine Fußbodenheizung installiert.

Die 3-Scheiben-Fenster sind mit elektrischen Rollläden und Insektengitter ausgestattet.

In allen Räumlichkeiten wurden bereits die Rohre für eine zentrale Wohnraumlüftung installiert.

Auch an die Zukunft wurde gedacht: Leerverrohrung für Photovoltaik, sowie Vorbereitung fürs E-Auto in der eigenen Garage.

Für Ihre Fertigstellung benötigen Sie nur noch Böden, Innentüren und Badezimmer samt WC!

Das Haus kann belagsfertig in kürzester Zeit übergeben werden.

Worauf warten Sie? Fangen Sie endlich an, das Leben zu genießen! Verwirklichen Sie Ihren Traum vom großzügigen Wohnen.

Weitere Infos und gemeinsame Besichtigungen bei Hrn. Wieger unter 0699 1169 1168

Infrastruktur / Entfernungen

Gesundheit

Apotheke <6.500m

Arzt <5.000m

Kinder & Schulen

Kindergarten <4.000m

Schule <500m

Nahversorgung

Supermarkt <4.000m

Einkaufszentrum <7.500m

Bäckerei <5.500m

Sonstige

Bank <500m

Geldautomat <500m

Post <4.000m

Polizei <3.000m

Verkehr

Bus <500m

Autobahnanschluss <1.500m

Bahnhof <1.000m

Flughafen <9.500m

Angaben Entfernung Luftlinie / Quelle: OpenStreetMap