

Komfortables Obergeschoss-Büro mit Küche und guter Anbindung in Pinsdorf zu mieten!



Objektnummer: 5950/4324

Eine Immobilie von Thomas Girkinge Immobilien GmbH

Zahlen, Daten, Fakten

Art:	Büro / Praxis
Land:	Österreich
PLZ/Ort:	4812 Wiesen
Baujahr:	2008
Nutzfläche:	71,31 m²
Zimmer:	1
WC:	2
Heizwärmebedarf:	G 376,70 kWh / m² * a
Kaltmiete (netto)	549,10 €
Kaltmiete	606,15 €
Betriebskosten:	57,05 €
USt.:	121,23 €
Provisionsangabe:	

3 Bruttomonatsmieten zzgl. 20% USt.


Ihr Ansprechpartner



Aldin Tahic

Thomas Girkinge Immobilien GmbH
Kroatengasse 32
4020 Linz


T +43 732 77 52 00
H +43 664 398 34 62

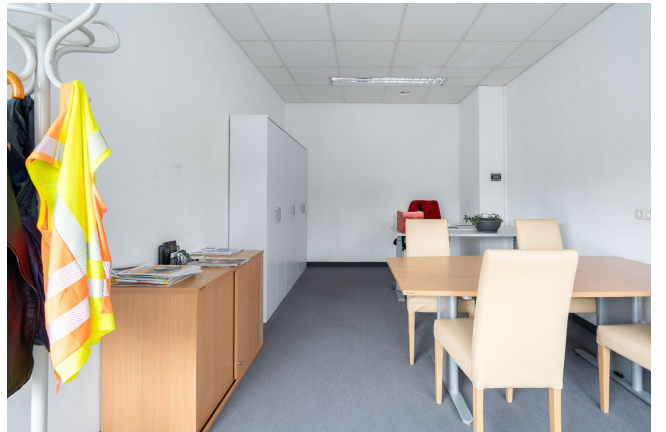








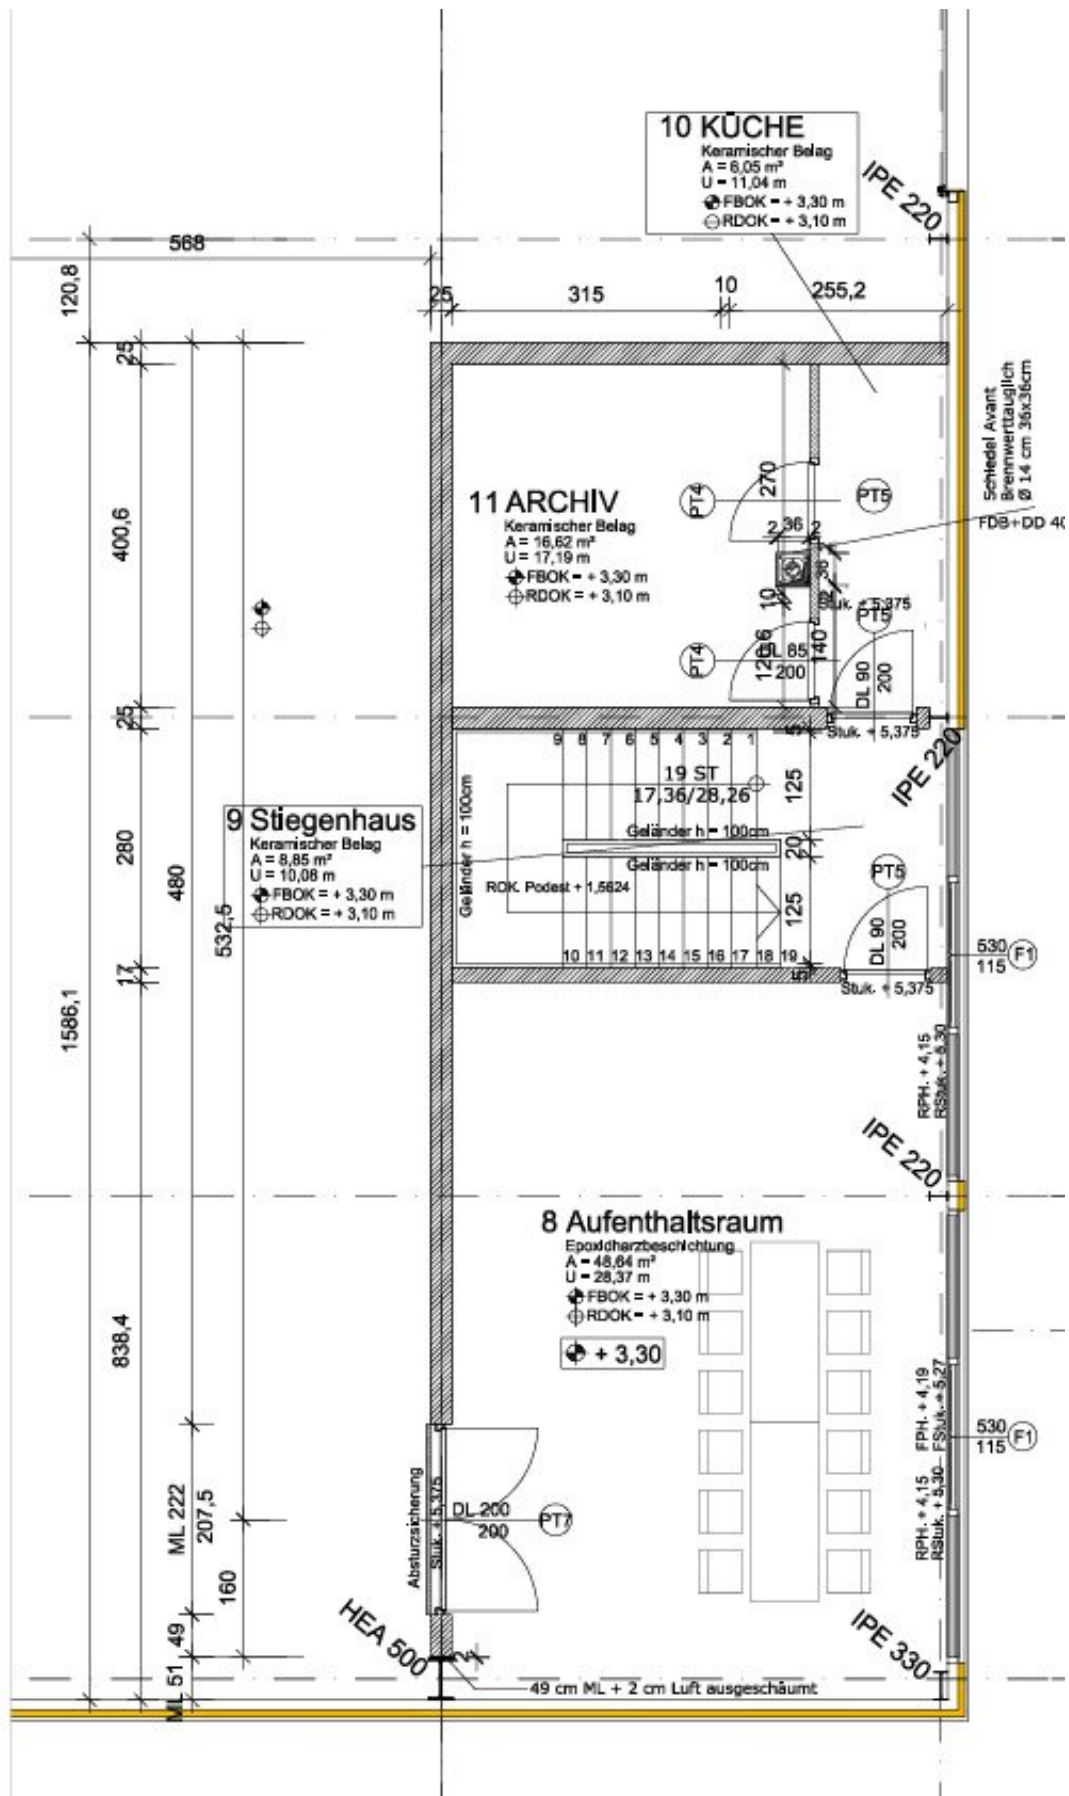


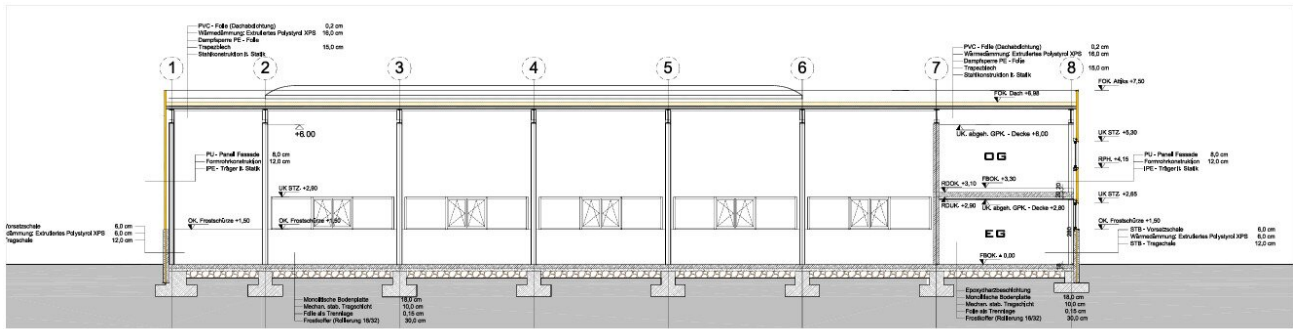


SCHNITT C 1:100




3079
Seite 1

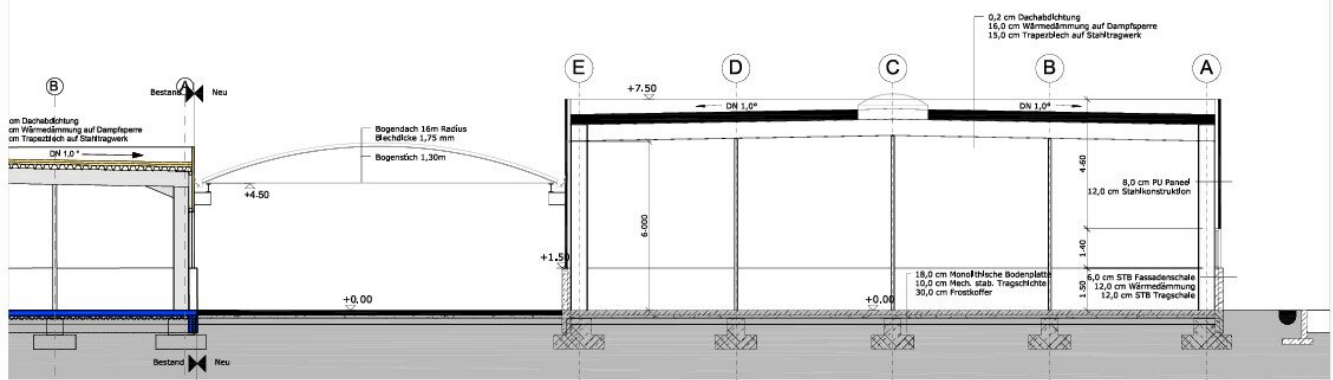


SCHNITT B 1:100

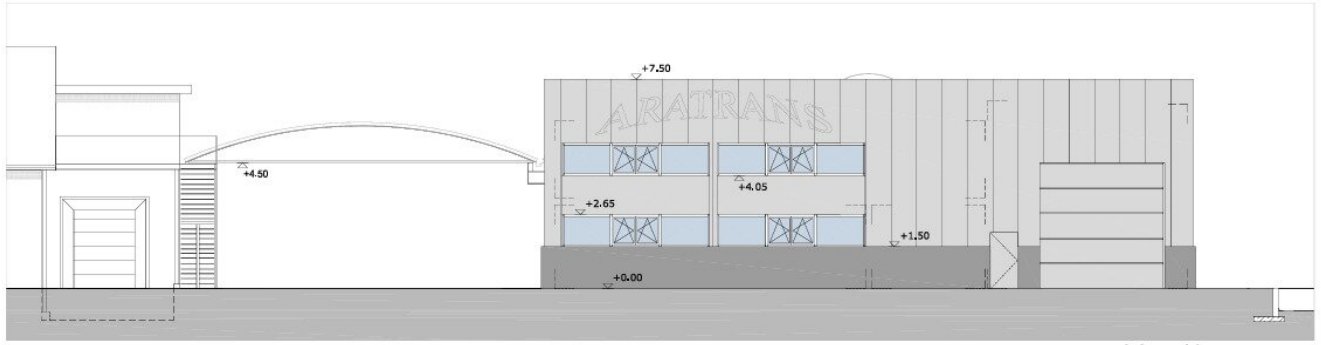


ANSICHT OST 1:100

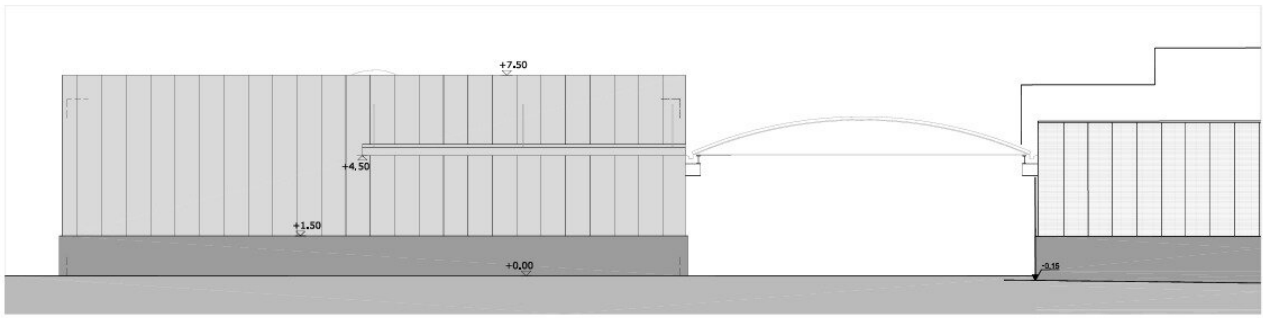

ANSICHT WEST 1:100

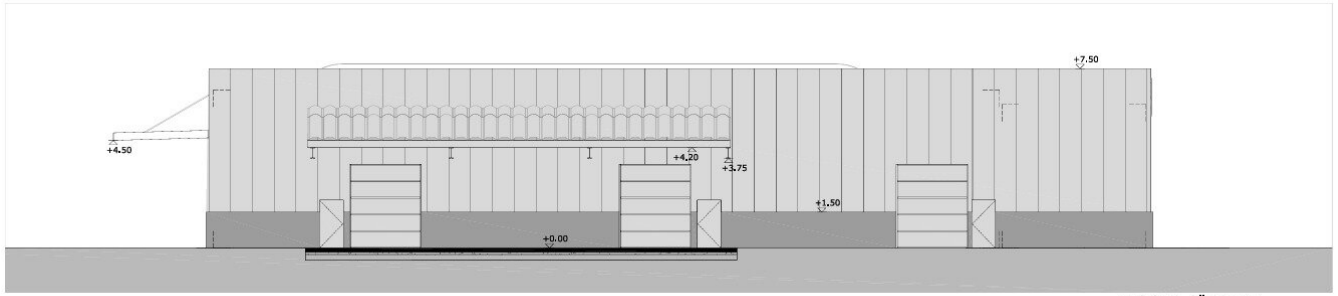

ANSICHT SÜD 1:100

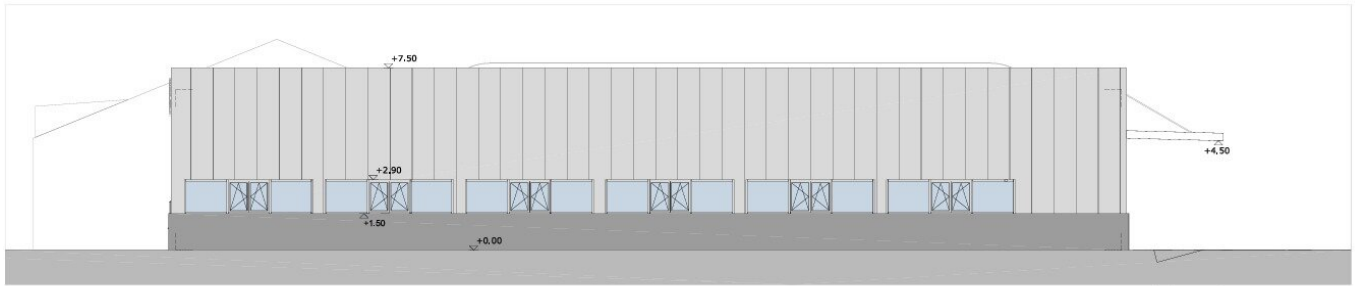

ANSICHT NORD 1:100

Objektbeschreibung

Komfortables Obergeschoss-Büro mit Küche und guter Anbindung in Pinsdorf zu mieten!

In Pinsdorf gelangt ein großzügiges Büro im Obergeschoss mit einer Fläche von 71,31 m² zur Vermietung. Das Büro überzeugt durch einen hellen, offenen Schnitt und ist ideal für Unternehmen, die eine komfortable Arbeitsumgebung mit integrierter Küche suchen. Die Küche ermöglicht eine flexible Nutzung als Pausen- oder Besprechungsbereich und trägt zu einem angenehmen Arbeitsumfeld bei. Sanitäre Einrichtungen für Damen und Herren befinden sich in der Gewerbehalle und stehen den Mietern zur Verfügung. Direkte Mitarbeiter- und Kundenparkplätze sorgen für eine bequeme An- und Abfahrt und erleichtern die Nutzung des Büros für Besucher und Teammitglieder. Die Mietdauer beträgt 3 Jahre mit Option auf Verlängerung.

Die Beheizung des Gebäudes erfolgt über eine zentrale Gasheizung. Die Betriebskosten sind transparent gestaltet und beinhalten unter anderem Wasser- und Kanalgebühren, Rauchfangkehrer, die Zählermiete für Wasser, anteiligen Strom und Heizung nach Quadratmeterschlüssel, regelmäßige Überprüfungen der Feuerlöscher sowie Hallen- und Zufahrtstorprüfungen, Schneeräumung, Grünanlagenpflege und Parkplatzreinigung, Grundsteuer, Gebäudeversicherung sowie die Reinigung der Allgemeinflächen. Bei Bedarf können zusätzliche Dienstleistungen direkt über den Vermieter gebucht werden, darunter Lagerarbeiten, Stapler- und Traktorarbeiten, Winterdienste oder Transportleistungen mit einem E-Citan. So können Unternehmen flexibel und ohne lange Vorlaufzeit auf betriebliche Anforderungen reagieren. Die detaillierte Preisliste entnehmen Sie bitte dem Anhang.

Lage

Die Lage in Pinsdorf überzeugt durch ihre zentrale und verkehrsgünstige Position. Die Nähe zu Gmunden sowie die gute Anbindung an das regionale und überregionale Straßennetz machen die Liegenschaft sowohl für Mitarbeiter und Kunden als auch für Lieferanten besonders attraktiv.

Sie haben Interesse?

Ansehen lohnt sich - wir freuen uns über Ihr Interesse! Für weitere Fragen stehen wir Ihnen gerne unter der Rufnummer 0664 398 34 62 zur Verfügung. Auf Wunsch stellen wir gerne einen Kontakt zu Finanzierungsexperten her.

Rechtliche Informationen

Bitte beachten Sie, dass wir aufgrund unserer ALLEINBEAUFTRAGUNG und Nachweispflicht für den Abgeber ausschließlich Anfragen unter Angabe Ihrer VOLLSTÄNDIGEN DATEN

bearbeiten können (NAME, ANSCHRIFT, E-MAIL, TELEFONNUMMER).

Explizit weisen wir darauf hin, dass alle Angaben nach bestem Wissen erstellt wurden. Irrtümer, Druckfehler und Änderungen vorbehalten.

Für Auskünfte und Angaben, die uns von Seiten der Eigentümer und Dritten zur Verfügung gestellt wurden, können wir keine Haftung übernehmen. Besichtigungen und Beratungen erfolgen kostenlos, lediglich im Falle einer erfolgreichen Vermittlung ist die gesetzliche Provision zur Zahlung fällig.

Der Immobilienmakler erklärt, dass er - entgegen dem in der Immobilienwirtschaft üblichen Geschäftsgebrauch den Doppelmaklers - einseitig nur für den Vermieter tätig ist.

Haben Sie die richtige Immobilie noch nicht gefunden?

Dann registriere dich hier: <https://girkinger-immobilien.at/suchagent/#section-2-113717>

Der Vermittler ist als Doppelmakler tätig.

Infrastruktur / Entfernungen

Gesundheit

Arzt <2.500m
Apotheke <2.500m
Krankenhaus <4.500m
Klinik <4.500m

Kinder & Schulen

Schule <3.000m
Kindergarten <3.000m
Höhere Schule <9.500m

Nahversorgung

Supermarkt <2.500m
Bäckerei <3.500m
Einkaufszentrum <4.000m

Sonstige

Bank <3.000m
Geldautomat <3.000m
Post <3.500m
Polizei <5.000m

Verkehr

Bus <500m

Straßenbahn <4.000m

Bahnhof <2.500m

Autobahnanschluss <1.500m

Flughafen <9.000m

Angaben Entfernung Luftlinie / Quelle: OpenStreetMap