

**Terrasse mit Fernblick | zentral begehbar | Garage |
Top-Anbindung**



Objektnummer: 6483

Eine Immobilie von ADVANTA – Immobilienvermittlungs GmbH

Zahlen, Daten, Fakten

Art:	Wohnung - Dachgeschoß
Land:	Österreich
PLZ/Ort:	1110 Wien, Simmering
Baujahr:	1995
Zustand:	Gepflegt
Alter:	Neubau
Wohnfläche:	78,00 m²
Zimmer:	3
Bäder:	1
WC:	1
Terrassen:	1
Keller:	6,00 m²
Heizwärmebedarf:	C 61,80 kWh / m² * a
Gesamtenergieeffizienzfaktor:	C 1,13
Kaufpreis:	329.000,00 €
Betriebskosten:	177,64 €
USt.:	17,76 €
Provisionsangabe:	

3% des Kaufpreises zzgl. 20% USt.

Ihr Ansprechpartner




Mag. Norbert Brigelhuber

ADVANTA – Immobilienvermittlungs GmbH
Lerchenfelder Straße 88-90





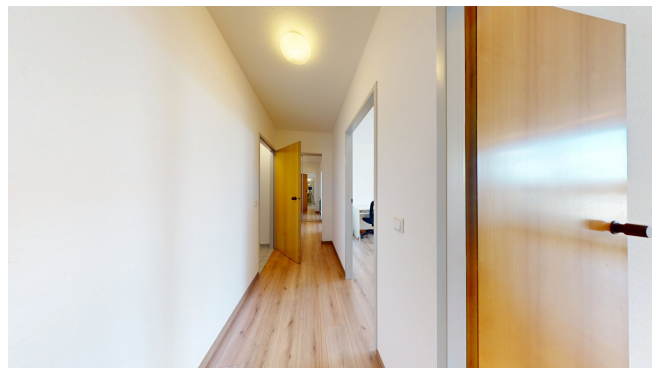








VERGABEPLAN

WOHNHAUSANLAGE 110 WIEN, LAUTENSCHLAGERGASSE –
KOLGENGASSE – UNBENANNTE GASSE 9017

Bl.Nr.
104



plan
005446
40757/104/02
Musterakten

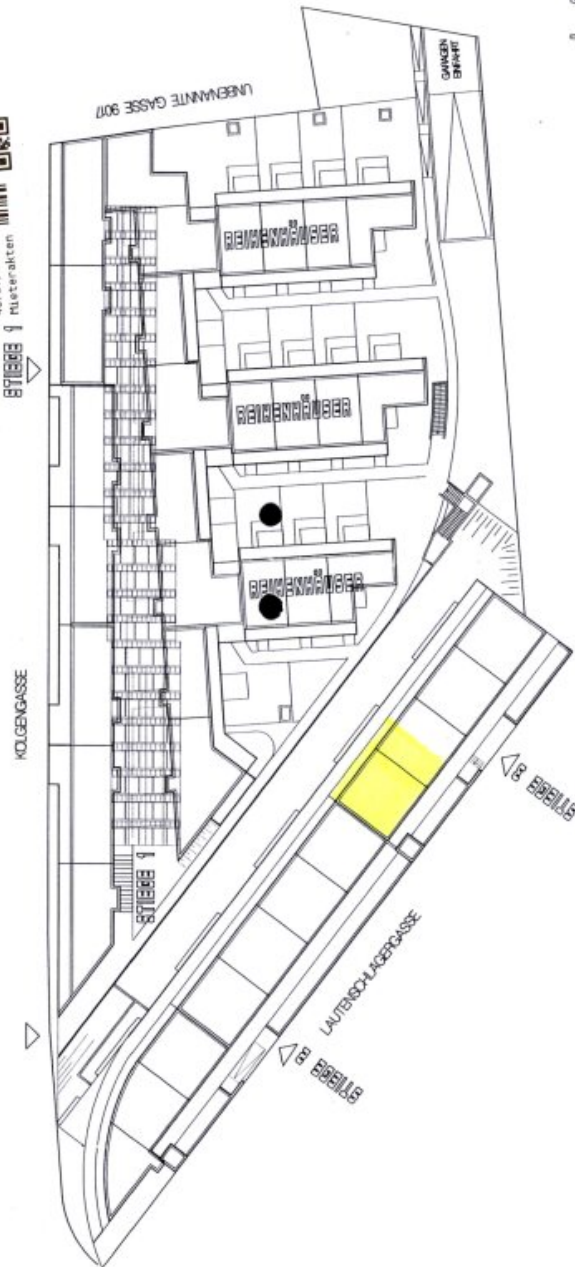


LAGE : 1:500

WOHNUNG STEGE 3 TOP 104	DACHGESCHOSS	WOHNUNGSGRUNDRISS M = 1 : 50	DE IN DEN PLANEN EINGETRAGENEN HO-BAU-MASSSE SIND ZUM EINBAU VON EINBAUMOBEL-UNGEBOUET	DATUM 25.11.1995	UNVERBUNDLICHE PLANKOPIE ANDERUNGEN VORBEHALTEN
BAUHERR : HEIMBAU GEMEINNUTZIGE BAU, WOHNUNGS UND SIEDLUNGSGENOSSENSCHAFT REG.GES.M.B.H 1150 WIEN, TANNENG 16-20			ARCHITEKT :  ARCHDIPLING RUDOLF GUTTMANN DOBLINGER HAUPTSTRASSE 80/12 1190 WIEN TEL: 36 23 15 FAX: 36 26 39		
AUSSCHALTER SERIENSCHALTER WECHSEL-SCHALTER KREUZ-SCHALTER	   	   	   	   	   


16. Jan. 1996

ELEKTROANGABEN UND HEIZKÖRPER SIND SYMBOLISCH DARGESTELLT UND BILDEN KEINE GRUNDLAGE FÜR DIE HERSTELLUNG VON EINBAUMÖBELN UND SONSTIGEN EINBAUEN. BEI DEN HEIZKÖRPERN SIND ABGEGEBENEN IN DER LÄNGE UND IN DER TIEFE MITZU NEHMEN.

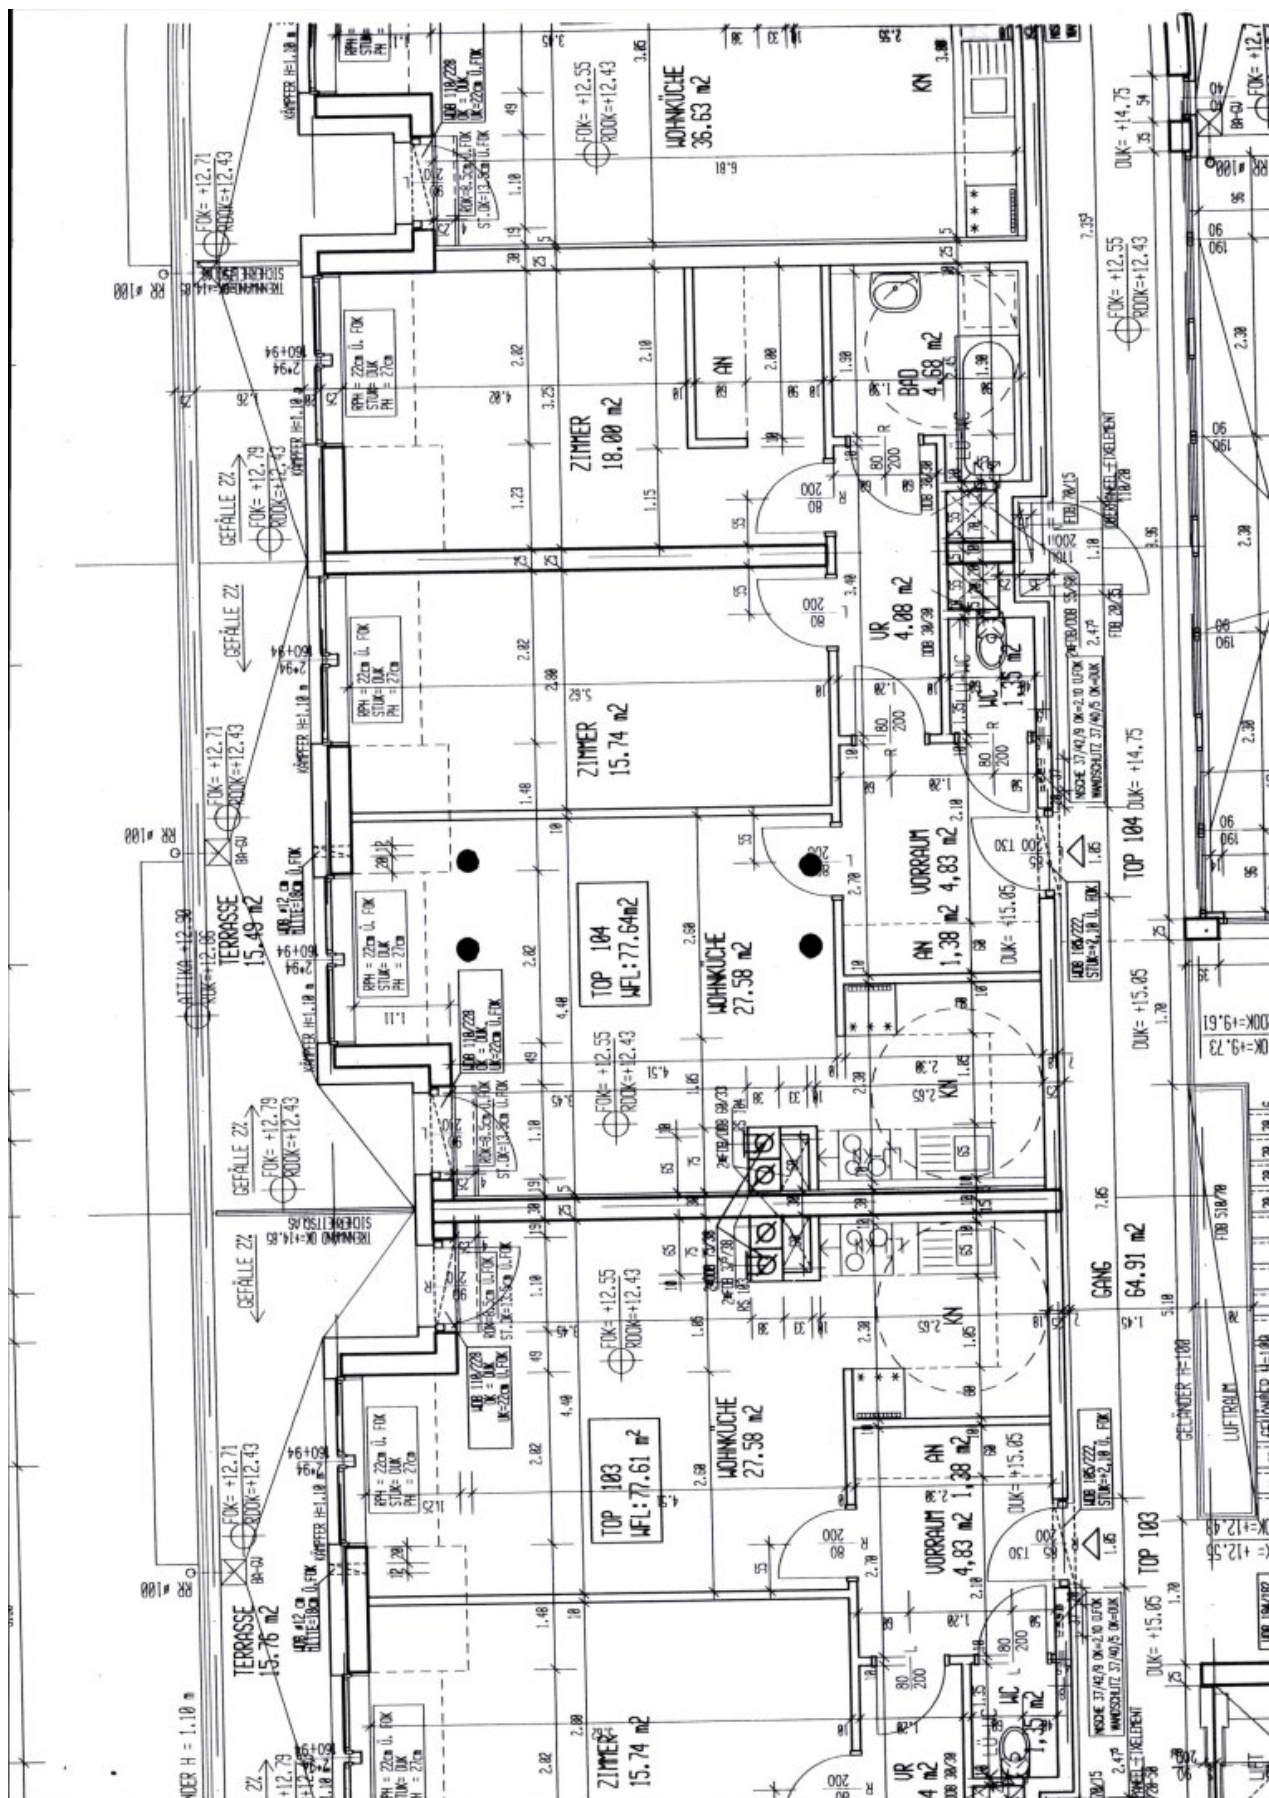

STIEGE 3 TOP 104

DACHGESCHOSS

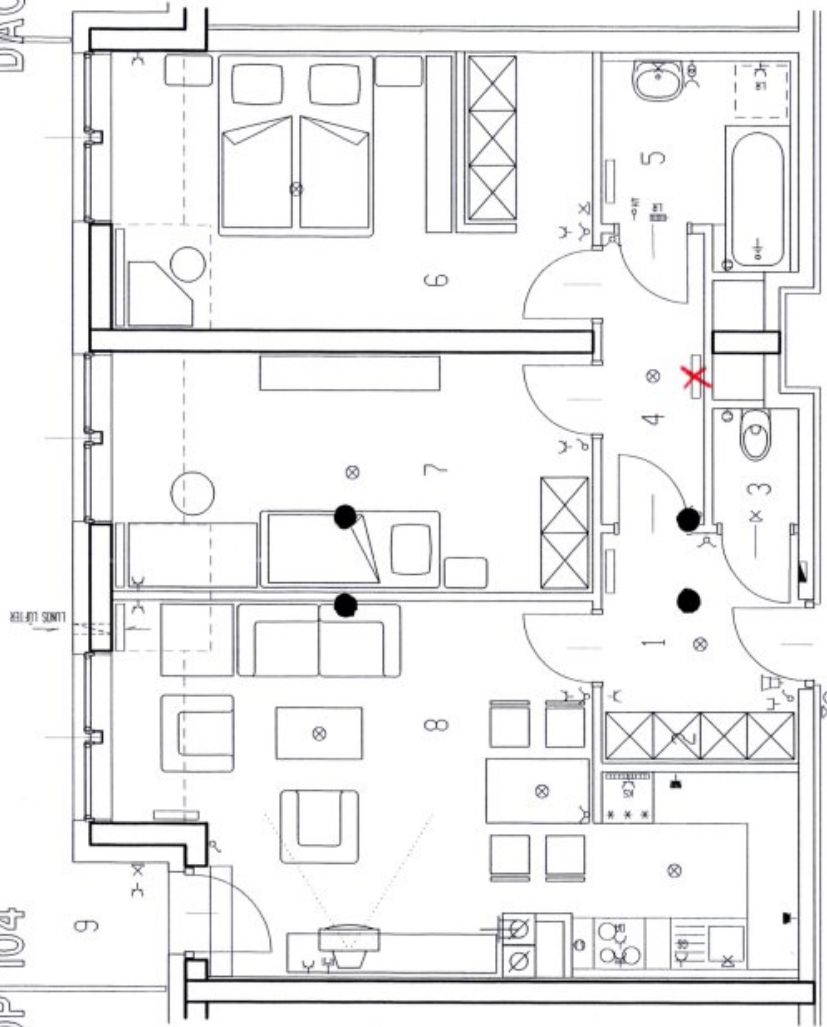

LEGENDE:

M: 1 : 50

16. Jan. 1996

1. VORRAUM	4.83 m ²	6. ZIMMER	18.00 m ²	9. TERRASSE	15.49 m ²
2. AN	1.38 m ²	7. ZIMMER	15.74 m ²	EINSTELLRAUM	104 6.12 m ²
3. WC	1.35 m ²	8. WOHNKUCHE	27.58 m ²		
4. GANG	4.08 m ²				
5. BAD	4.68 m ²				
		GESAMTFLÄCHE:	77.64 m ²		

Objektbeschreibung

Diese Wohnung ist vor allem für Paare und Familien zur Eigennutzung geeignet und verfügt über sehr gute Anbindung und Freizeitwert zu vernünftigem Preis-Leistungs-Verhältnis!

LAGE

Zentrale Lage und hoher Freizeitwert - Die Wohnung befindet sich in einem aufstrebenden Grätzl in ausgezeichneter Simmeringer Lage mit sehr guter öffentlicher Anbindung (U+S-Bahn fußläufig erreichbar) und Top-Verbindung zum Autobahnnetz. Einerseits nahe zum Bezirkszentrum mit guter Nahversorgung und Infrastruktur sowie andererseits hoher Freizeitwert durch Nähe zu den Simmeringer Erholungsgebieten und dem Wiener Prater.

OBJEKTbeschreibung:

Perfekte, kompakte und zukunftsweisende Raumnutzung - Hier haben Paare und Familien mit Kind genügend Platz auf kompaktem, effizientem Raum. Der Grundriss ist perfekt. Insgesamt 3 Zimmer, davon 2 Schlafzimmer und ein schönes Wohnzimmer mit räumlich abgeteilter offener Küche mit allen elektrischen Geräten, Bad mit Wanne und Waschmaschine, separate Toilette mit Handwaschbecken und als Highlight eine über 15qm große Terrasse mit Fernblick. Alle Räume sind zentral über das Vorzimmer begehbar. Geräumiges Kellerabteil, Fahrradabstellraum und Waschküche sind im gepflegten Haus vorhanden. Die Wohnung befindet sich im Dachgeschoß.

AUSSTATTUNG:

Sehr gut erhaltene Wohnung - Die Wohnung wurde bisher von der Eigentümerfamilie selbst genutzt, die sehr sorgsam mit der Wohnung umgegangen ist. Die Wohnung kann deshalb bezogen werden wie sie ist. Sie ist mit Parkettböden im Vorraum und den Zimmern und Fliesen in den Nassräumen ausgestattet und wird mit Hauszentralheizung beheizt. Die Wohnung wird mit Küche übergeben.

SONSTIGES:

Wohnkomfort - Insgesamt bieten die Entwicklung des Grätzls, die überzeugende Anbindung,

der hohe Freizeitwert, der effiziente Grundriss der Wohnung und die Terrasse mit Fernblick hohe Lebensqualität und Wohnkomfort zu einem attraktiven Preis-Leistungsverhältnis.

Im Kaufpreis enthalten ist auch ein schöner Kfz-Stellplatz in der Tiefgarage der Wohnhausanlage.

Heizung und Warmwasser werden mit den Betriebskosten vorgeschrieben und betragen derzeit € 59,98 und € 102,83 pro Monat.

Nähere Details, sowie eine virtuelle 3D Tour, erhalten Sie in Ihrem persönlichen Expose auf Anfrage!

Es wird auf ein persönliches / wirtschaftliches Naheverhältnis zum Eigentümer hingewiesen.

Wir weisen darauf hin, dass zwischen dem Vermittler und dem zu vermittelnden Dritten ein familiäres oder wirtschaftliches Naheverhältnis besteht.

Der Vermittler ist als Doppelmakler tätig.

Herr Mag. Norbert Brigelhuber, Mobil: +43 664 9122958, Mail: n.brigelhuber@advanta.at, steht für ein persönliches Gespräch sowie für einen Besichtigungstermin gerne zur Verfügung.

Infrastruktur / Entfernungen

Gesundheit

Arzt <1.000m
Apotheke <1.000m
Klinik <1.500m
Krankenhaus <3.500m

Kinder & Schulen

Schule <500m
Kindergarten <500m
Universität <2.500m
Höhere Schule <2.500m

Nahversorgung

Supermarkt <1.000m
Bäckerei <1.000m
Einkaufszentrum <1.000m

Sonstige

Geldautomat <500m

Bank <500m

Post <500m

Polizei <1.000m

Verkehr

Bus <500m

U-Bahn <1.000m

Straßenbahn <1.000m

Bahnhof <500m

Autobahnanschluss <1.500m

Angaben Entfernung Luftlinie / Quelle: OpenStreetMap