

Befristet vermietet - Eigennutzer oder Anleger



Objektnummer: 6514

Eine Immobilie von ADVANTA – Immobilienvermittlungs GmbH

Zahlen, Daten, Fakten

Adresse	Kinskygasse
Art:	Wohnung
Land:	Österreich
PLZ/Ort:	1230 Wien
Baujahr:	2018
Zustand:	Neuwertig
Wohnfläche:	127,00 m²
Zimmer:	4
Bäder:	2
WC:	1
Terrassen:	3
Heizwärmebedarf:	B 24,38 kWh / m² * a
Gesamtenergieeffizienzfaktor:	A 0,77
Kaufpreis:	674.100,00 €
Betriebskosten:	259,24 €
USt.:	29,73 €
Provisionsangabe:	

3% des Kaufpreises zzgl. 20% USt.

Ihr Ansprechpartner




Manuel Plachner

ADVANTA – Immobilienvermittlungs GmbH
Lerchenfelder Straße 88-90
1080 Wien







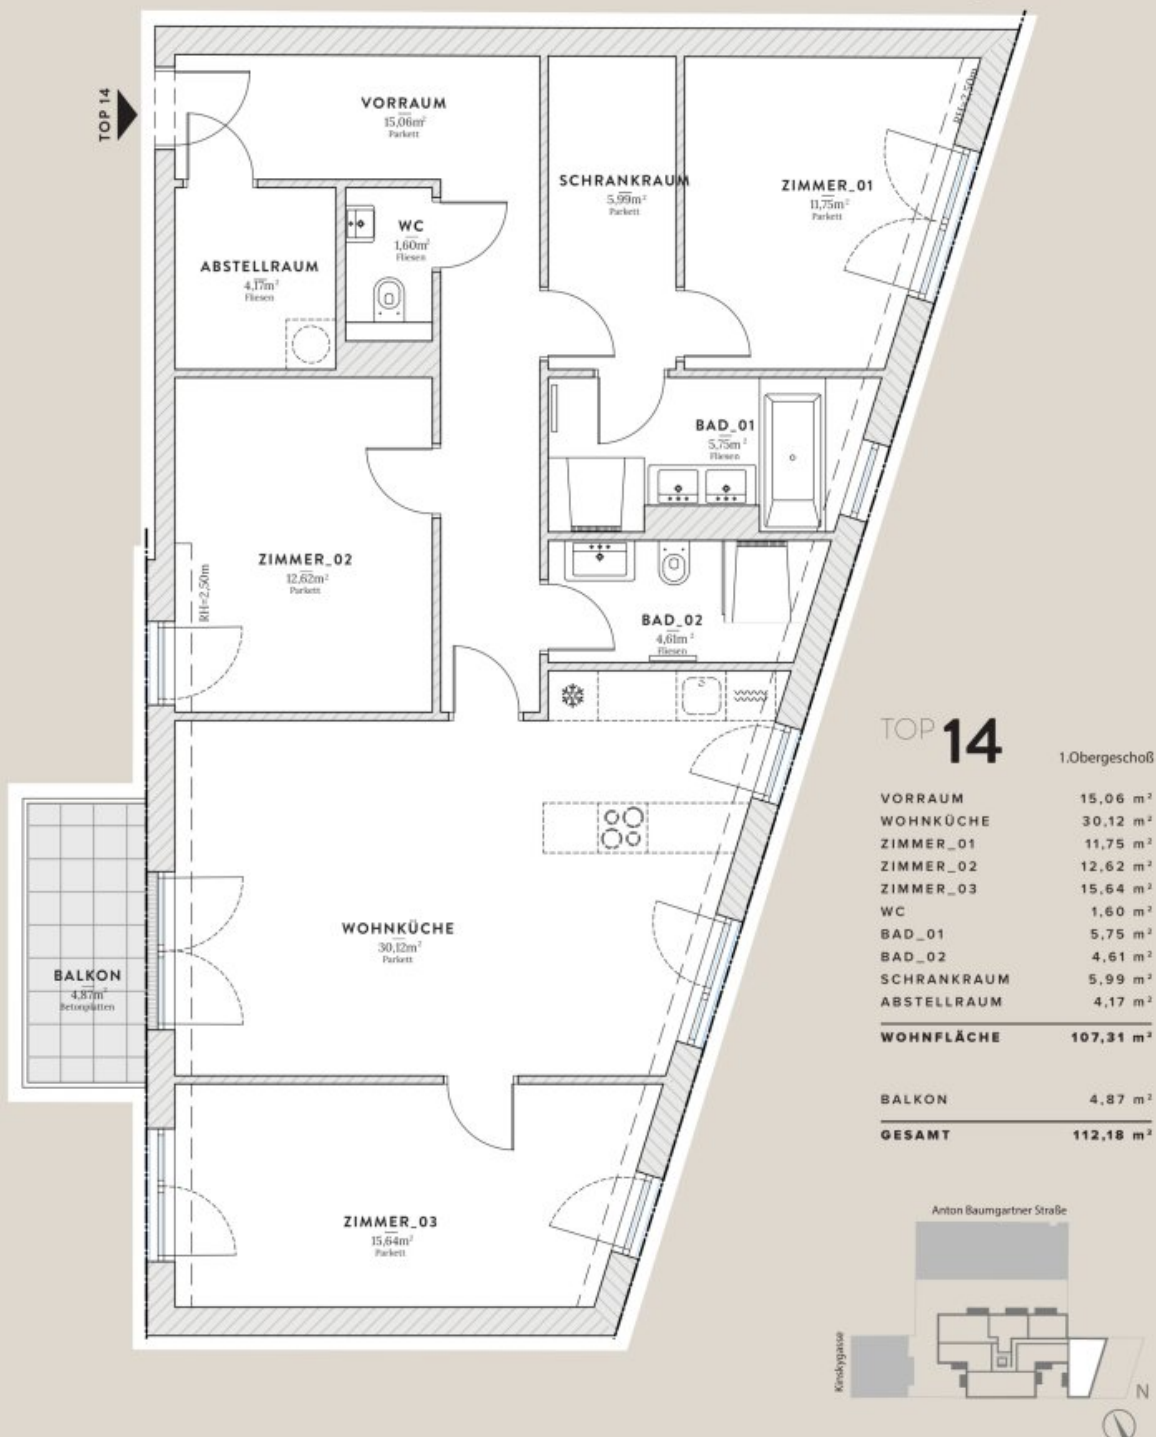

Unverbindliche Plankopie. Änderungen während der Bauausführung, infolge Behördenauflagen, haustechnischer und konstruktiver Maßnahmen vorbehalten. Dieser Plan ist nicht für die Bestellung von Einbaumöbeln verwendbar, sofern nicht anders angegeben. Die Raumhöhe in den Aufenthaltsräumen beträgt mindestens 2,50 m, Naturmaße erforderlich! Die Einrichtung und die Küche (exklusive Sanitärarmaturen) sind illustrativ dargestellt und werden nicht geliefert. Für Abweichungen von diesem Plan übernimmt der Verkäufer keine Haftung.

0m 1m 2m 3m 4m 5m 1:50

Objektbeschreibung

Projekt & Gebäude

Adresse: **Kinskygasse 3 / Anton-Baumgartner-Straße 9–11, 1230 Wien.**

- Zwei hofseitige Baukörper mit **3 Geschoßen** (Zugang über Kinskygasse 3).
- **Freiflächen für jede Wohnung** (Loggia, Balkon, Terrasse oder Garten); **EG-Gärten** im ruhigen Innenhof.
- **Tiefgarage** (Zufahrt Kinskygasse), **Kinderwagen- & Fahrradraum**, **Kellerabteile**, **Müllräume** in den straßenseitigen Gebäuden.
- Zentrale **Haustechnik** für Energie & Warmwasser.

Ausstattungs-Highlights

- **Außenliegender Sonnenschutz**, im DG **elektrisch** (EG straßenseitig Rollläden mit Einbruchschutz).
- **DG-Wohnungen klimatisiert.**
- **Großzügige Freiflächen** je Einheit.
- **Hochwertiger Parkett** (Weitzer).

Lage & Anbindung

Nahversorgung fußläufig. Freizeit in unmittelbarer Nähe (u. a. **Steinsee Alt-Erlaa**, **Schubertpark**, **Bogi Park**, **Maxx Entertainment Wien 23**; Bowling Alterlaa ca. 6 Min.).

Öffi-Anbindung: **Bus 65A/66A/67B (Willendorfer Gasse ~1 Min.)**, **WLB-Station Inzersdorf ~3 Min.**; **Karlsplatz ~30 Min.** öffentlich.

Top C18 (bitte beachten Sie, dass die Wohnung vermietet ist und es sich bei den Bildern um Beispielfotos einer anderen Wohnung handelt)

Befristet vermietet bis 11/2034 // Jahresertrag: 17.060€ (exkl. RepRL) // 2,53% Rendite //

Kaufpreis netto zzgl 20% Ust // Kaufpreis Eigennutzer 749.000€

OBJEKTDESCHEIBUNG:

Aufgeteilt auf 4 Zimmer befinden sich auf ca 127m² Wohnfläche insgesamt 1 Vorzimmer, 1 Toilette, 1 Abstellraum, 1 Wohnzimmer mit offener Wohnküche und angrenzender 12m² Terrasse, sowie 3 Schlafzimmer, zwei davon mit Ausgang auf die 27m² große Terrasse, 2 Badezimmer und ein Schrankraum.

Highlight hier ist jedenfalls die 84m² große Dachterrasse.

Bei Bedarf kann ein Garagenplatz um 22.500€ netto zzgl 20% Ust (Anleger) oder 25.000€ (Eigennutzer) dazu erworben werden.

Wir weisen darauf hin, dass zwischen dem Vermittler und dem zu vermittelnden Dritten ein familiäres oder wirtschaftliches Naheverhältnis besteht.

Herr Manuel Plachner, MSc MRICS, Mobil: , Mail: m.plachner@advanta.at, steht für ein persönliches Gespräch sowie für einen Besichtigungstermin gerne zur Verfügung.

Infrastruktur / Entfernungen

Gesundheit

Arzt <250m

Apotheke <250m

Klinik <1.500m

Krankenhaus <1.500m

Kinder & Schulen

Schule <1.250m

Kindergarten <1.000m

Universität <3.500m

Höhere Schule <3.000m

Nahversorgung

Supermarkt <250m

Bäckerei <1.250m

Einkaufszentrum <1.000m

Sonstige

Geldautomat <1.000m

Bank <1.000m

Post <1.250m
Polizei <250m

Verkehr

Bus <250m
U-Bahn <1.250m
Straßenbahn <1.250m
Bahnhof <250m
Autobahnanschluss <500m

Angaben Entfernung Luftlinie / Quelle: OpenStreetMap