

Erstbezug "ein viertel grün" - Wohnen in Wiener Neustadt– 3-Zimmer-Erstbezug mit Balkon und Tiefgarage



Objektnummer: 4955

**Eine Immobilie von Heimat Österreich gemeinnützige Wohnungs-
und Siedlungsgesellschaft m.b.H.**

Zahlen, Daten, Fakten

Adresse	Stadionstraße
Art:	Wohnung
Land:	Österreich
PLZ/Ort:	2700 Wiener Neustadt
Baujahr:	2025
Zustand:	Erstbezug
Alter:	Neubau
Wohnfläche:	67,92 m ²
Zimmer:	3
Bäder:	1
WC:	1
Balkone:	1
Stellplätze:	1
Keller:	3,01 m ²
Heizwärmebedarf:	B 26,26 kWh / m ² * a
Gesamtenergieeffizienzfaktor:	A+ 0,63
Gesamtmiete	888,15 €
Kaltmiete (netto)	888,15 €
Kaltmiete	888,15 €
Provisionsangabe:	

Gemäß Erstauftraggeberprinzip bezahlt der Abgeber die Provision.

Ihr Ansprechpartner

Theresa Günzl

Heimat Österreich gemeinnützige Wohnungs- und Siedlungsgesellschaft m.b.H.
Davidgasse 48
1100 Wien

T +431 9823601 645
H 0676 3717805






















EIN VIERTEL GRÜN

Wiener Neustadt Stadionstraße 1A

HEIMAT
ÖSTERREICH

OG2 TOP 1/9

Stand 03/04/2025

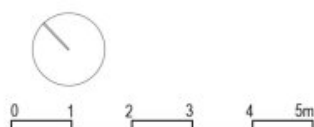


Legende:

- Elektro- & Medienverteiler
- Elektro- & Medienverteiler (übereinander)
- Wohnungsstation

ON 1A	TOP	GESCHOSS	WNFL	BALKON	GARTEN	ABTEIL	PKW TG
	1 / 9	OG 2	67,92 m²	7,25 m²	---	3,01 m²	C31

GRUNDRISS MIT MÖBLIERUNGSVORSCHLAG - MÖBEL NICHT ENTHALTEN
 Änderungen infolge Behördenauflagen, haustechnische und konstruktive Maßnahmen vorbehalten. Statische und bauphysikalische Details sind nicht Planinhalt. Die Wohnungs- und Raumgrößen sind ca. Angaben und können sich aufgrund der Detailplanung ändern. Einrichtung erfolgt lt. Ausstattungsbeschreibung. Dieser Plan ist zum Anfertigen von Einbaumöbeln nicht geeignet. Es sind unbedingt Naturmaße zu nehmen!

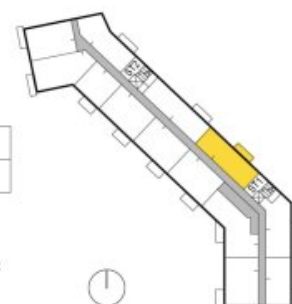

Heimat Österreich gemeinnützige Wohnbau Gesellschaft mbH
 pA 1100 Wien, Davidgasse 48 | Tel. 01 982 3601 645 | theresa.guenzl@hoe.at

heimat-oesterreich.at






EIN VIERTEL GRÜN

Wiener Neustadt Stadionstraße 1A

HEIMAT
ÖSTERREICH

TIEFGARAGE

Stand 03/04/2025

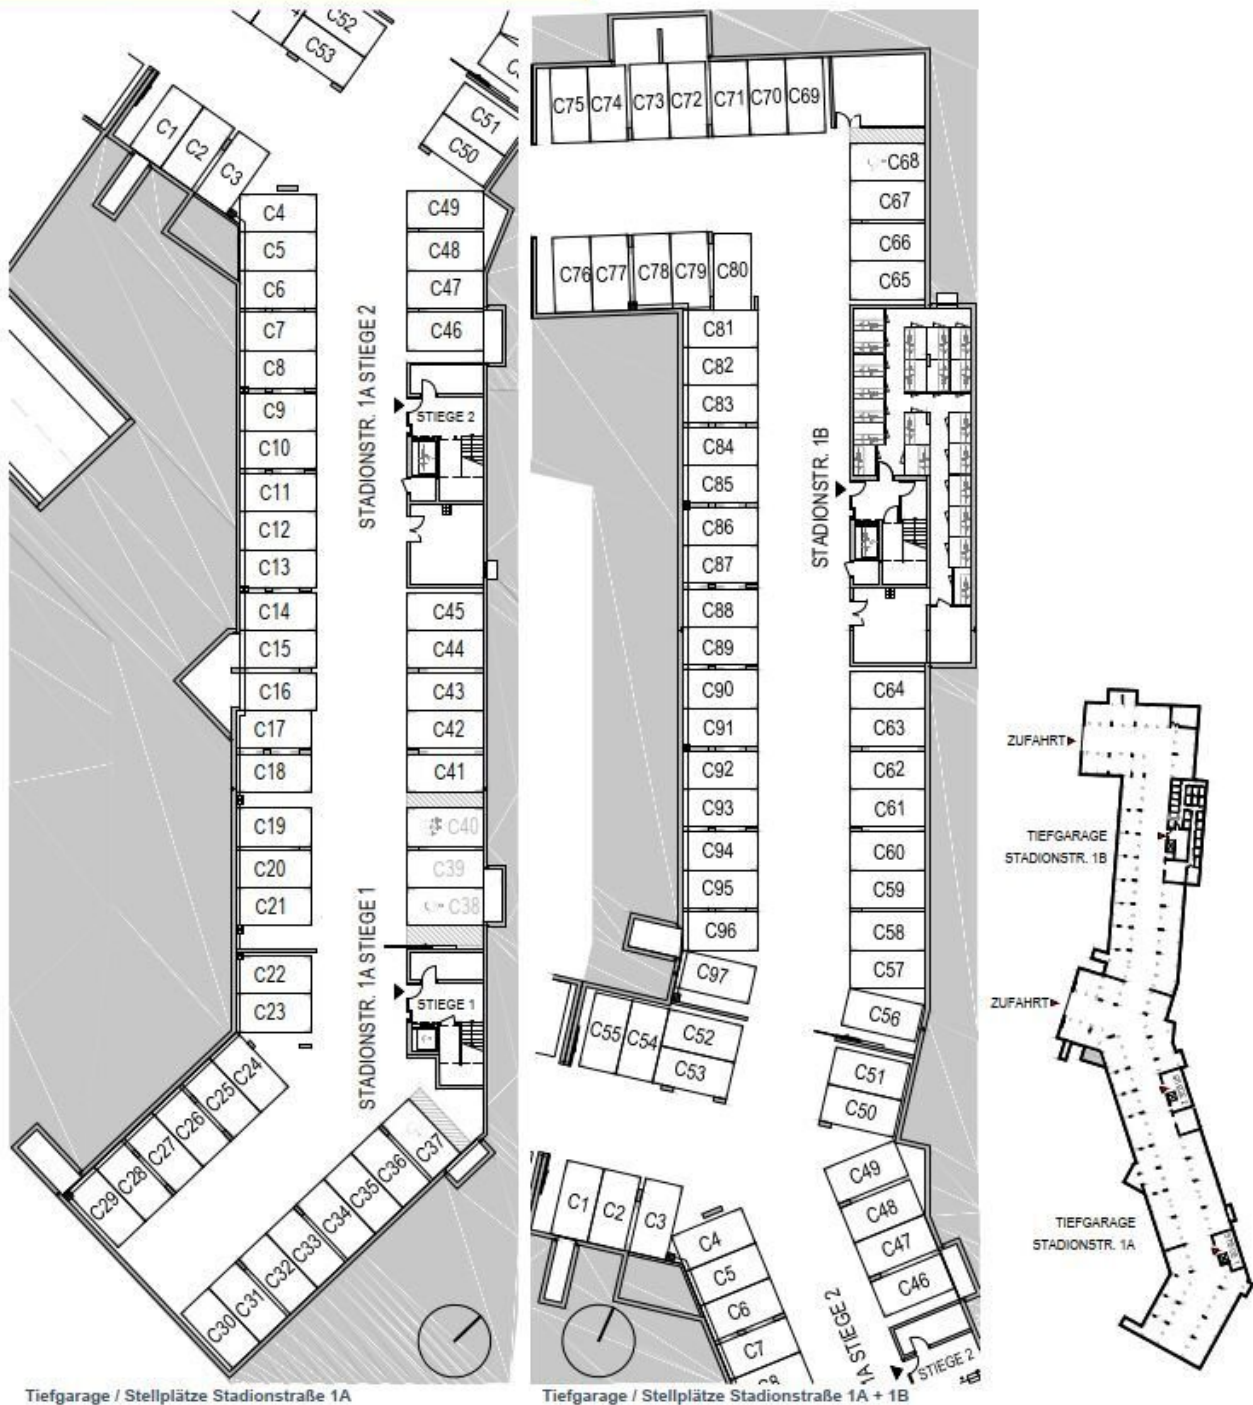

Tiefgarage / Stellplätze Stadionstraße 1A

Tiefgarage / Stellplätze Stadionstraße 1A + 1B

Heimat Österreich gemeinnützige Wohnbau Gesellschaft mbH
pA 1100 Wien, Davidgasse 48 | Tel. 01 982 3601 645 | theresa.guenzl@hoe.at

heimat-oesterreich.at



EIN VIERTEL GRÜN

Wiener Neustadt Stadionstraße 1A


HEIMAT
ÖSTERREICH

ABTEILE EG

Stand 03/04/2025

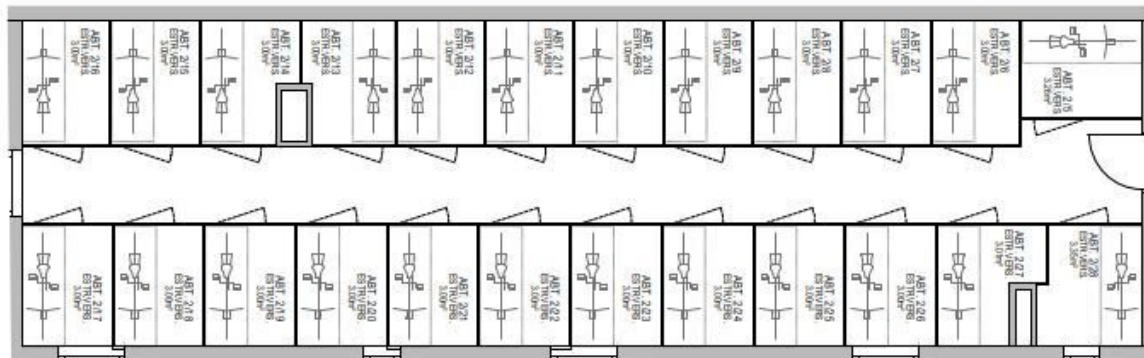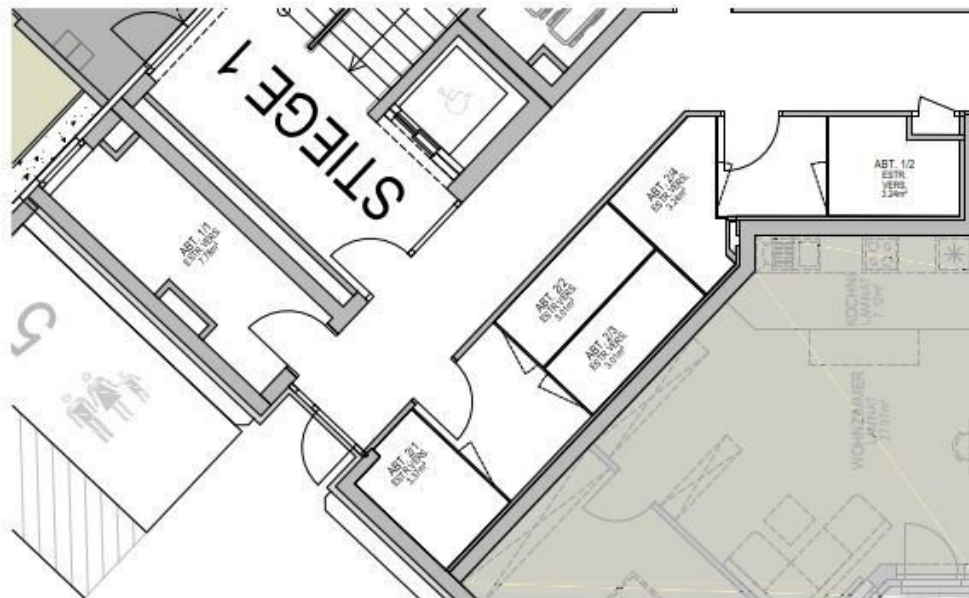

Abstellräume EG / Stiege 1

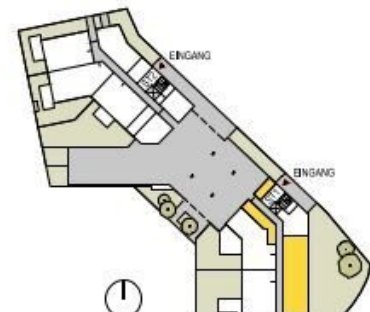



EIN VIERTEL GRÜN

Wiener Neustadt Stadionstraße 1A

**HEIMAT
ÖSTERREICH**


ABTEILE OG1 / 2

Stand 03/04/2025

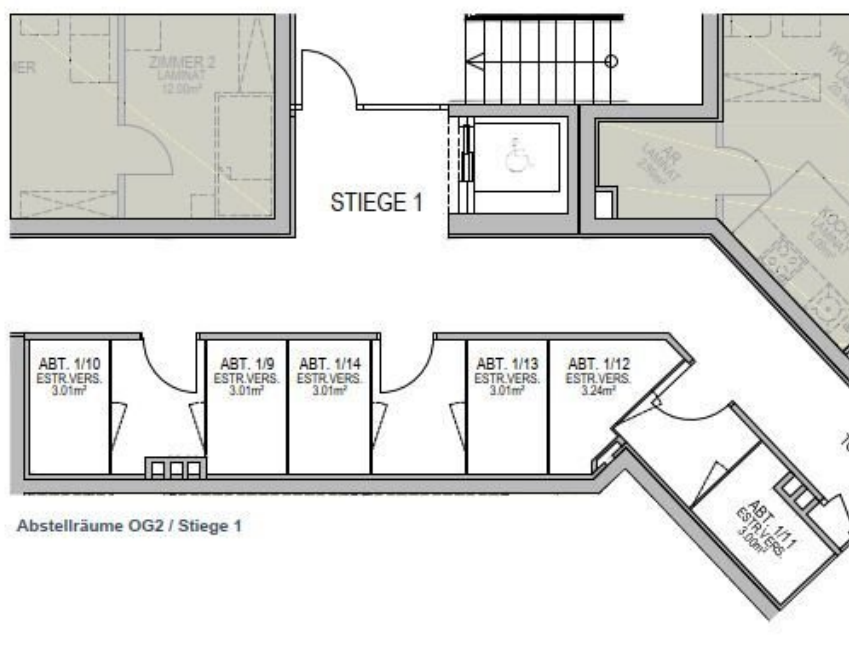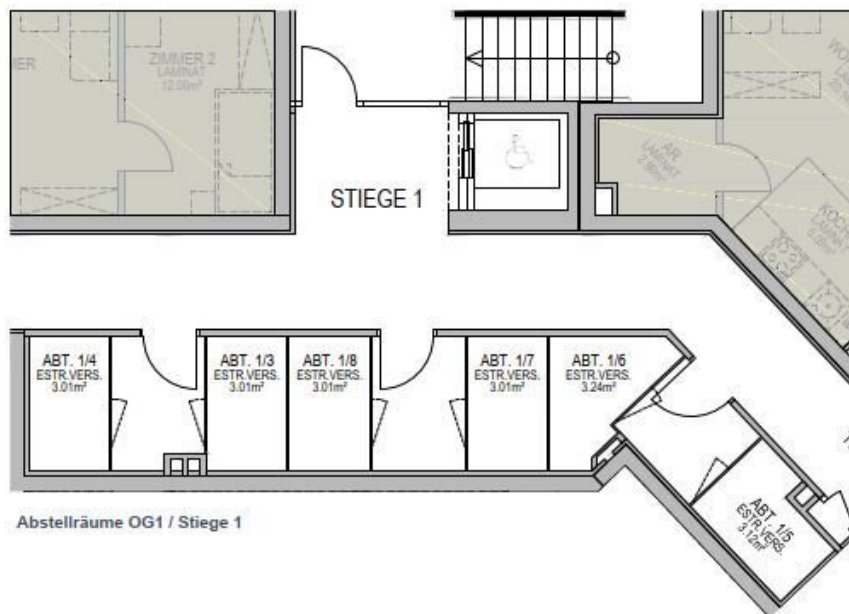


NEBENRÄUME EG

Stand 03/04/2025

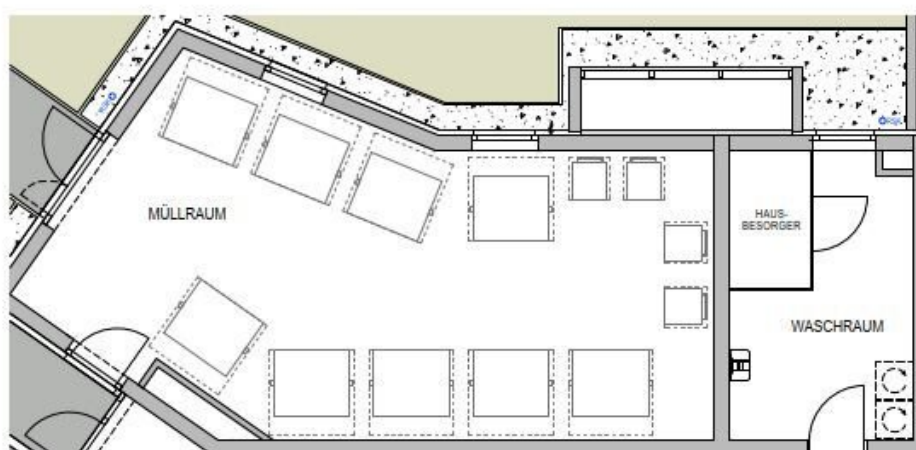

Wasch-Trockenraum & Müllraum EG / Stiege 2

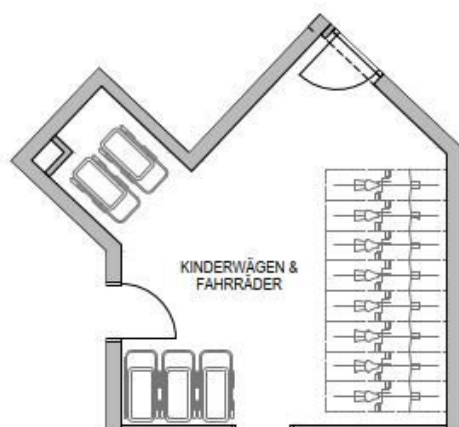

Fahrräder & Kinderwägen EG / Stiege 1



Objektbeschreibung

Willkommen in Ihrem neuen Zuhause in Wiener Neustadt!

In unserem neuen Wohnquartier trifft modernes Wohnen auf naturnahe Umgebung – ideal für junge Familien, Paare sowie Einzelpersonen die Wert auf Lebensqualität, Gemeinschaft und Nachhaltigkeit legen.

Das Projekt bietet besten Wohnkomfort für Familien, direkt im Quartier befindet sich ein moderner Kindergarten. Hier werden Ihre Kleinen optimal betreut - und das ganz in Ihrer Nähe Ihres Wohnortes.

Nach dem Kindergarten können sich die Kinder noch auf den diversen Spiel- und Bewegungsmöglichkeiten austoben, welche sich über das gesamte Areal erstrecken.

Ein eigener Quartierstreff sorgt für regen Austausch unter Nachbarn und lässt garantiert neue Freundschaften bei Groß und Klein entstehen.

Das gesamte Areal ist verkehrsberuhigt und umgeben von Grünflächen. Sie müssen jedoch aufgrund der hervorragenden Lage nicht auf die Annehmlichkeiten der Stadt verzichten.

Diverse Geschäfte des täglichen Bedarfs befinden sich in unmittelbarer Nähe und sind fußläufig erreichbar (Merkur City).

Hier die Details zu unserem Projekt im Überblick:

- 42 geförderte Mietwohnungen
- 2 - 4 Zimmer, ca. 51 m² - 89 m²
- Jede Wohnung mit Eigengarten und Terrasse, Balkon oder Dachterrasse
- hochwertige Laminatböden
- gut durchdachte Grundrisse
- Tiefgaragenstellplatz, bereits in der Miete inkludiert

- Fahrrad- und Kinderwagenräume
- Einlagerungsräume
- Personenaufzug
- Müllraum
- effiziente Photovoltaikanlage am Dach
- kontrollierte Wohnraumlüftung mit Wärmerückgewinnung und zentraler Lüftungsanlage
- HWB Wert ca. 26,26 kWh/m²a, fGEE ca. 0,63
- Fertigstellung voraussichtlich Frühjahr 2026

Anm.: Die winterlichen Bilder wurden mittels KI erstellt.

Willkommen in Ihrem neuen Zuhause

Diese attraktive 3-Zimmer-Wohnung im 1. Obergeschoss vereint modernen Wohnkomfort mit einem durchdachten Grundriss.

Auf ca. 67,92 m² Wohnfläche bietet sie ausreichend Platz für Paare, kleine Familien oder alle, die funktionales und stilvolles Wohnen schätzen.

Der **ca. 7,25 m² große Balkon** ist direkt vom Wohnzimmer aus zugänglich und lädt zum Entspannen im Freien ein – ob bei einer Tasse Kaffee am Morgen oder einem Glas Wein am Abend.

Das helle Wohnzimmer ist großzügig geschnitten und bildet das Zentrum der Wohnung in dem sich die Kochnische harmonisch einfügt. Von hier aus gelangt man direkt in eines der Schlafzimmer. Das zweite Schlafzimmer ist vom Vorraum aus begehbar – ideal für Privatsphäre oder auch als Arbeitszimmer nutzbar.

Das Badezimmer ist modern verfliest und mit einer Badewanne, einem Waschbecken sowie einem Waschmaschinenanschluss ausgestattet. Das separate WC befindet sich gleich nebenan und ist ebenfalls zeitgemäß gestaltet.

Ein **Tiefgaragenplatz** ist in der Miete bereits enthalten und sorgt für bequemes und sicheres Parken.

Befristung: unbefristet, 1 Jahr Kündigungsverzicht, 3 Monate Kündigungsfrist

Bezug: voraussichtlich Frühjahr 2026

Energiekennzahlen: Heizwärmebedarf ca. 26,26 kWh/m²a (Klasse B),
Gesamtenergieeffizienz-Faktor ca. 0,63 (Klasse A+)

Monatliche Miete: € 888,15 (inkl. Betriebskosten und USt)

Einmaliger Finanzierungsbeitrag: € 23.772,00

Einziehen und wohlfühlen – entdecken Sie Ihr neues Zuhause in Wiener Neustadt!

Hier geht es zu weiteren Mietwohnungen:

[Geförderte Mietwohnungen - ein viertel grün](#)

Anm.: Die winterlichen Bilder wurden mittels KI erstellt.

Noch nichts gefunden? Wir informieren Sie über geeignete Immobilienangebote noch vor allen anderen.

Legen Sie jetzt Ihren individuellen Suchagenten unter folgendem Link an. Wir schicken Ihnen passende Immobilien exklusiv vorab zu.

[Suchagent anlegen](https://heimat-oesterreich.service.immo/registrieren/de) - <https://heimat-oesterreich.service.immo/registrieren/de>

Der Immobilienmakler erklärt, dass er – entgegen dem in der Immobilienwirtschaft üblichen Geschäftsgebrauch des Doppelmaklers – einseitig nur für den Vermieter tätig ist.

Infrastruktur / Entfernungen

Gesundheit

Arzt <1.000m

Apotheke <250m

Klinik <2.500m

Krankenhaus <1.250m

Kinder & Schulen

Schule <250m
Kindergarten <500m
Höhere Schule <1.750m
Universität <2.000m

Nahversorgung

Supermarkt <500m
Bäckerei <750m
Einkaufszentrum <250m

Sonstige

Bank <750m
Geldautomat <750m
Post <750m
Polizei <750m

Verkehr

Bus <250m
Autobahnanschluss <3.000m
Bahnhof <1.500m
Flughafen <2.250m

Angaben Entfernung Luftlinie / Quelle: OpenStreetMap