

? Exklusives Seehaus am Privatsee – Wohnen, wo andere Urlaub machen



Objektnummer: 5561/2832

Eine Immobilie von Wohnkader GmbH

Zahlen, Daten, Fakten

Art:	Haus - Einfamilienhaus
Land:	Österreich
PLZ/Ort:	7201 Neudörfel
Baujahr:	2023
Alter:	Neubau
Wohnfläche:	234,58 m ²
Nutzfläche:	234,58 m ²
Zimmer:	5
Bäder:	3
WC:	4
Terrassen:	3
Stellplätze:	3
Kaufpreis:	200.000,00 €
Betriebskosten:	46,28 €
Sonstige Kosten:	641,25 €
Provisionsangabe:	

3% des Kaufpreises zzgl. 20% USt.

Ihr Ansprechpartner



Mag. Mariya Stazic



Wohnkader GmbH
Fleischmarkt 14/9
1010 Wien










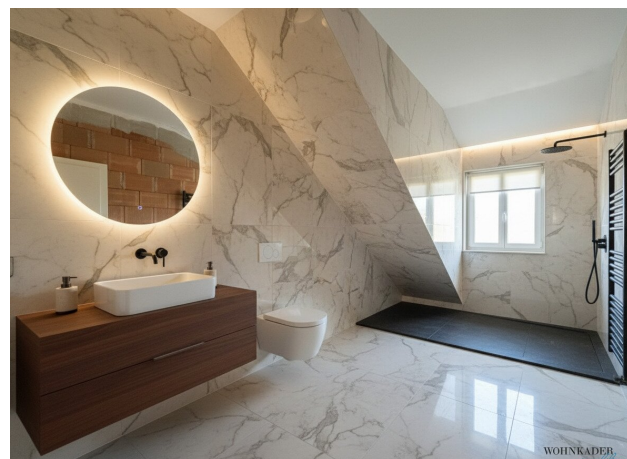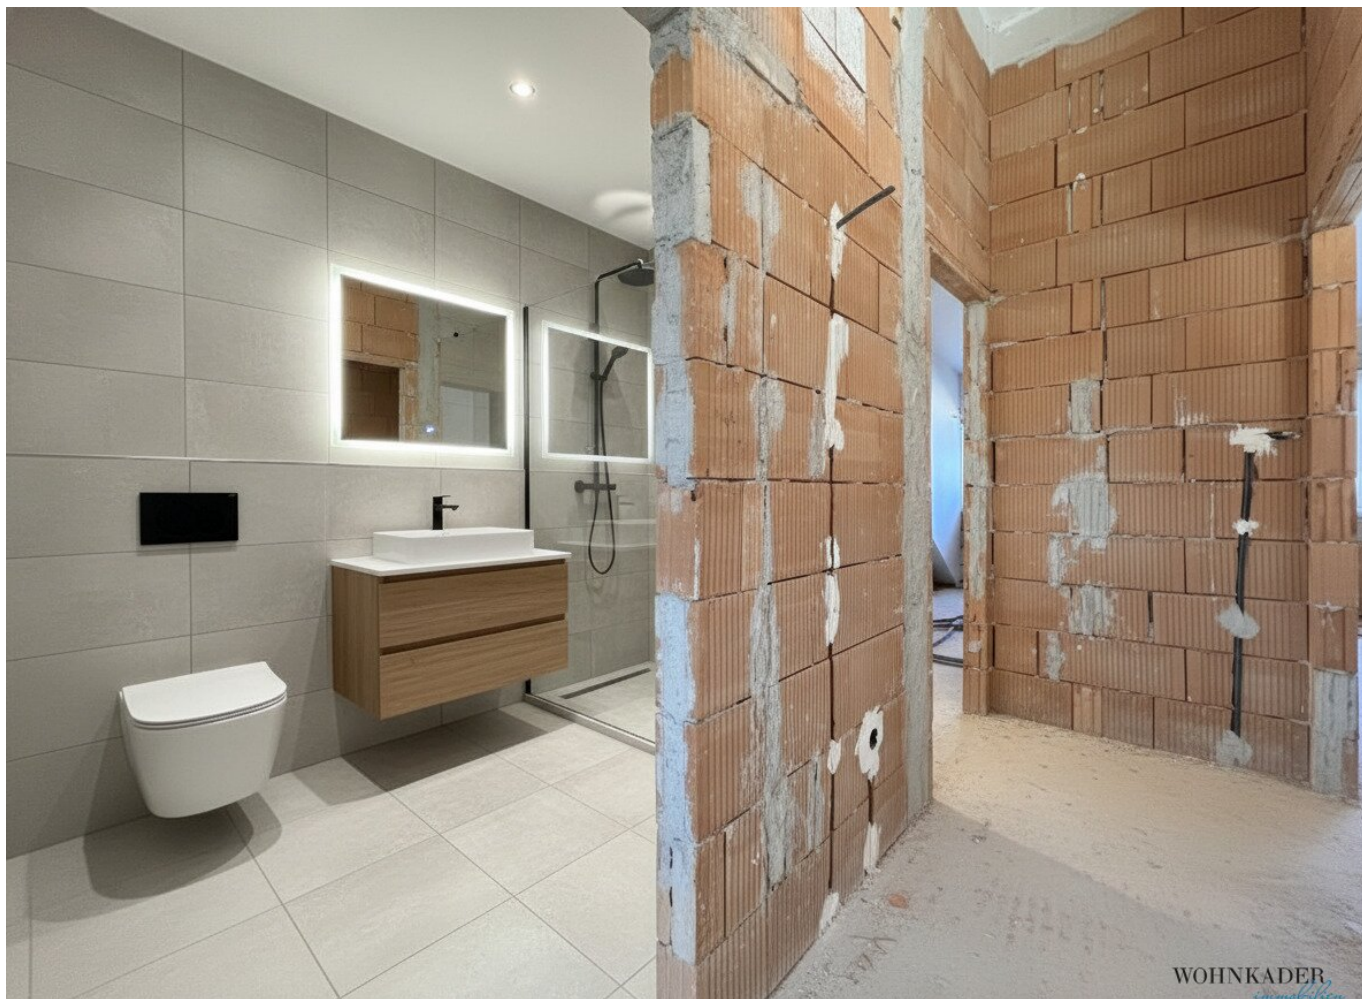



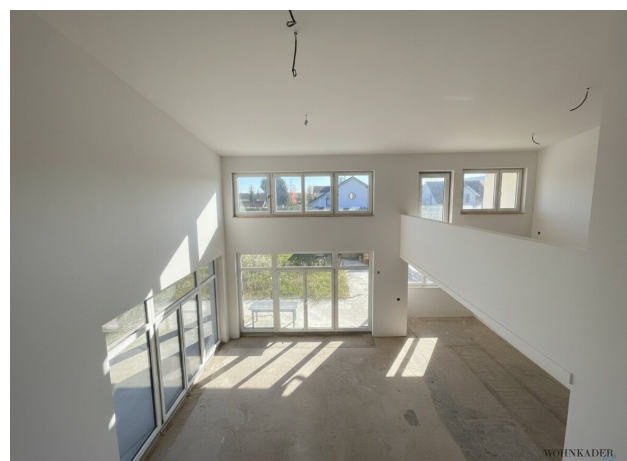

































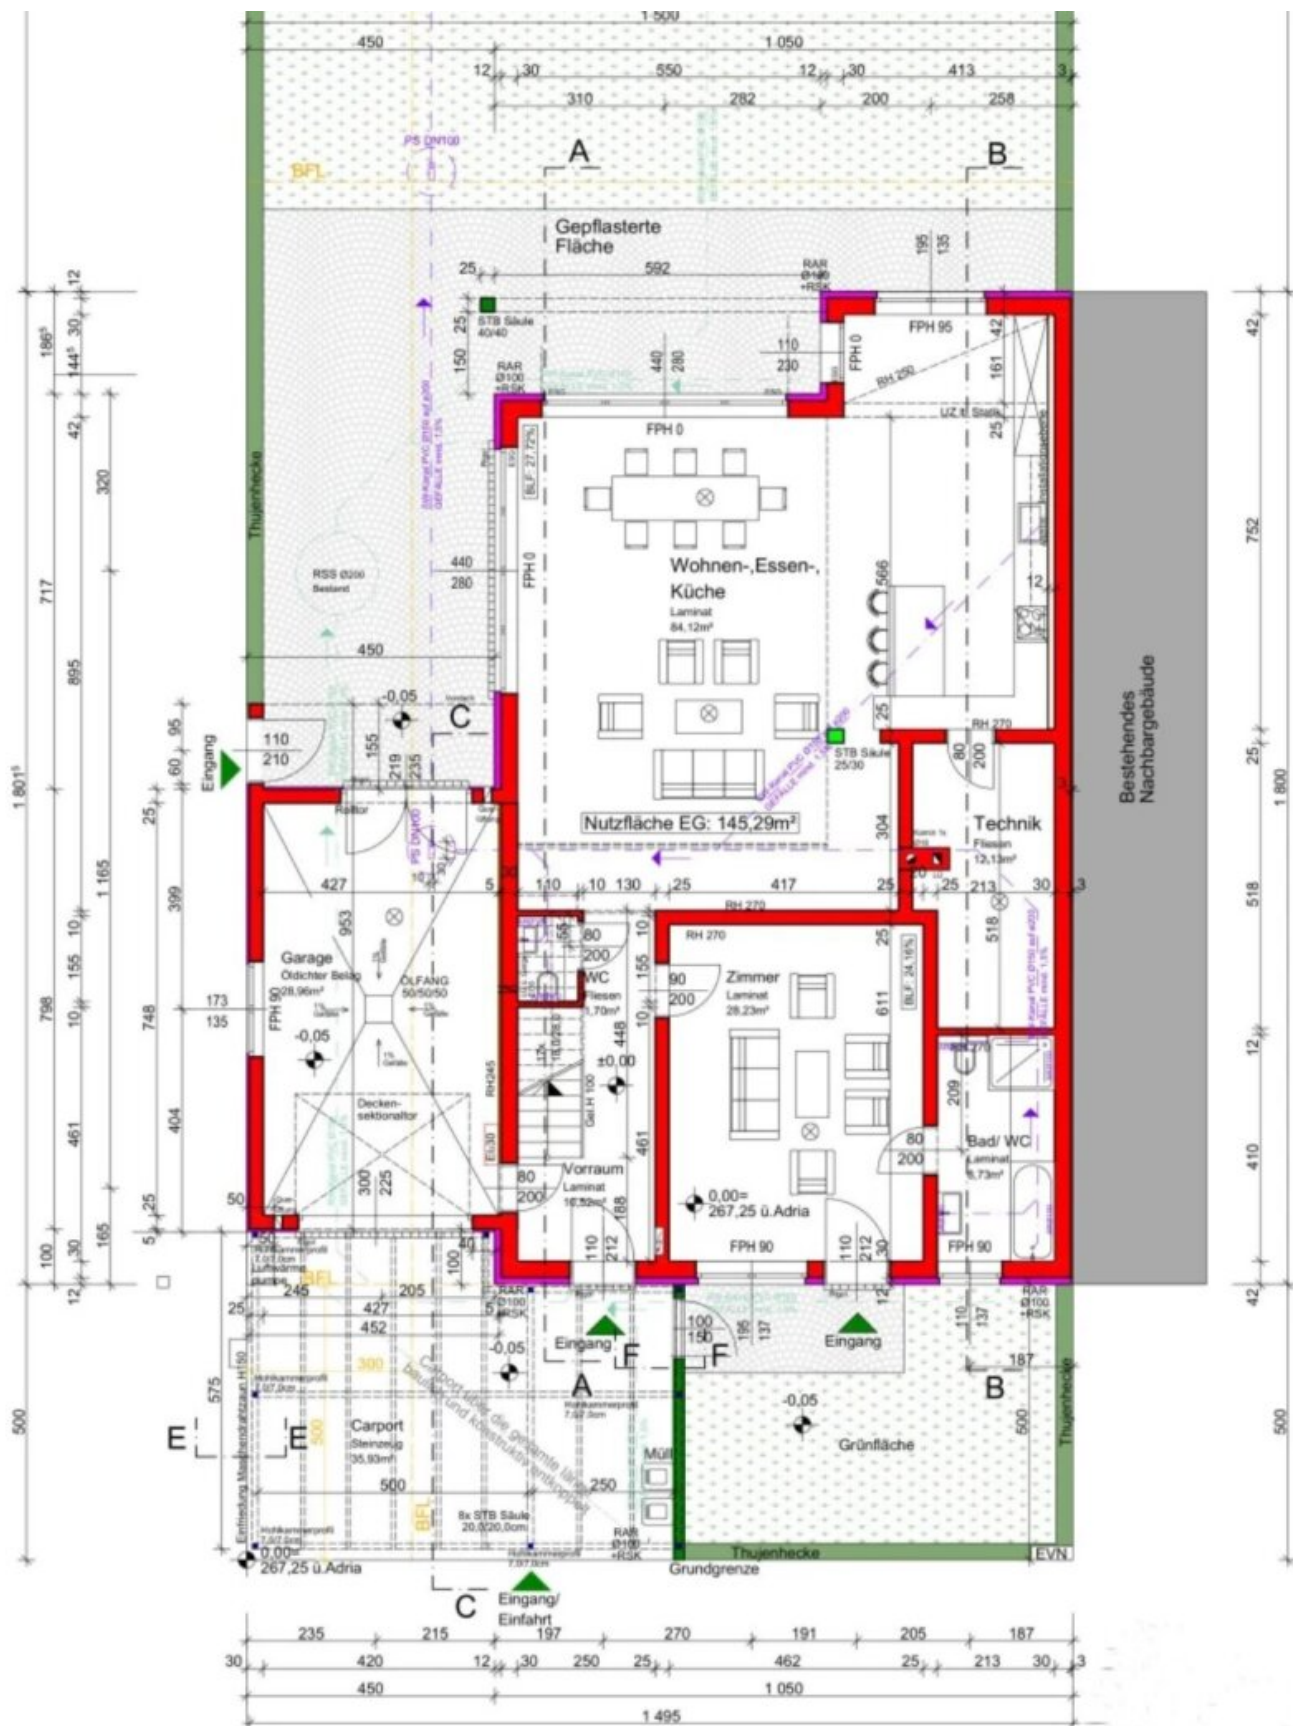

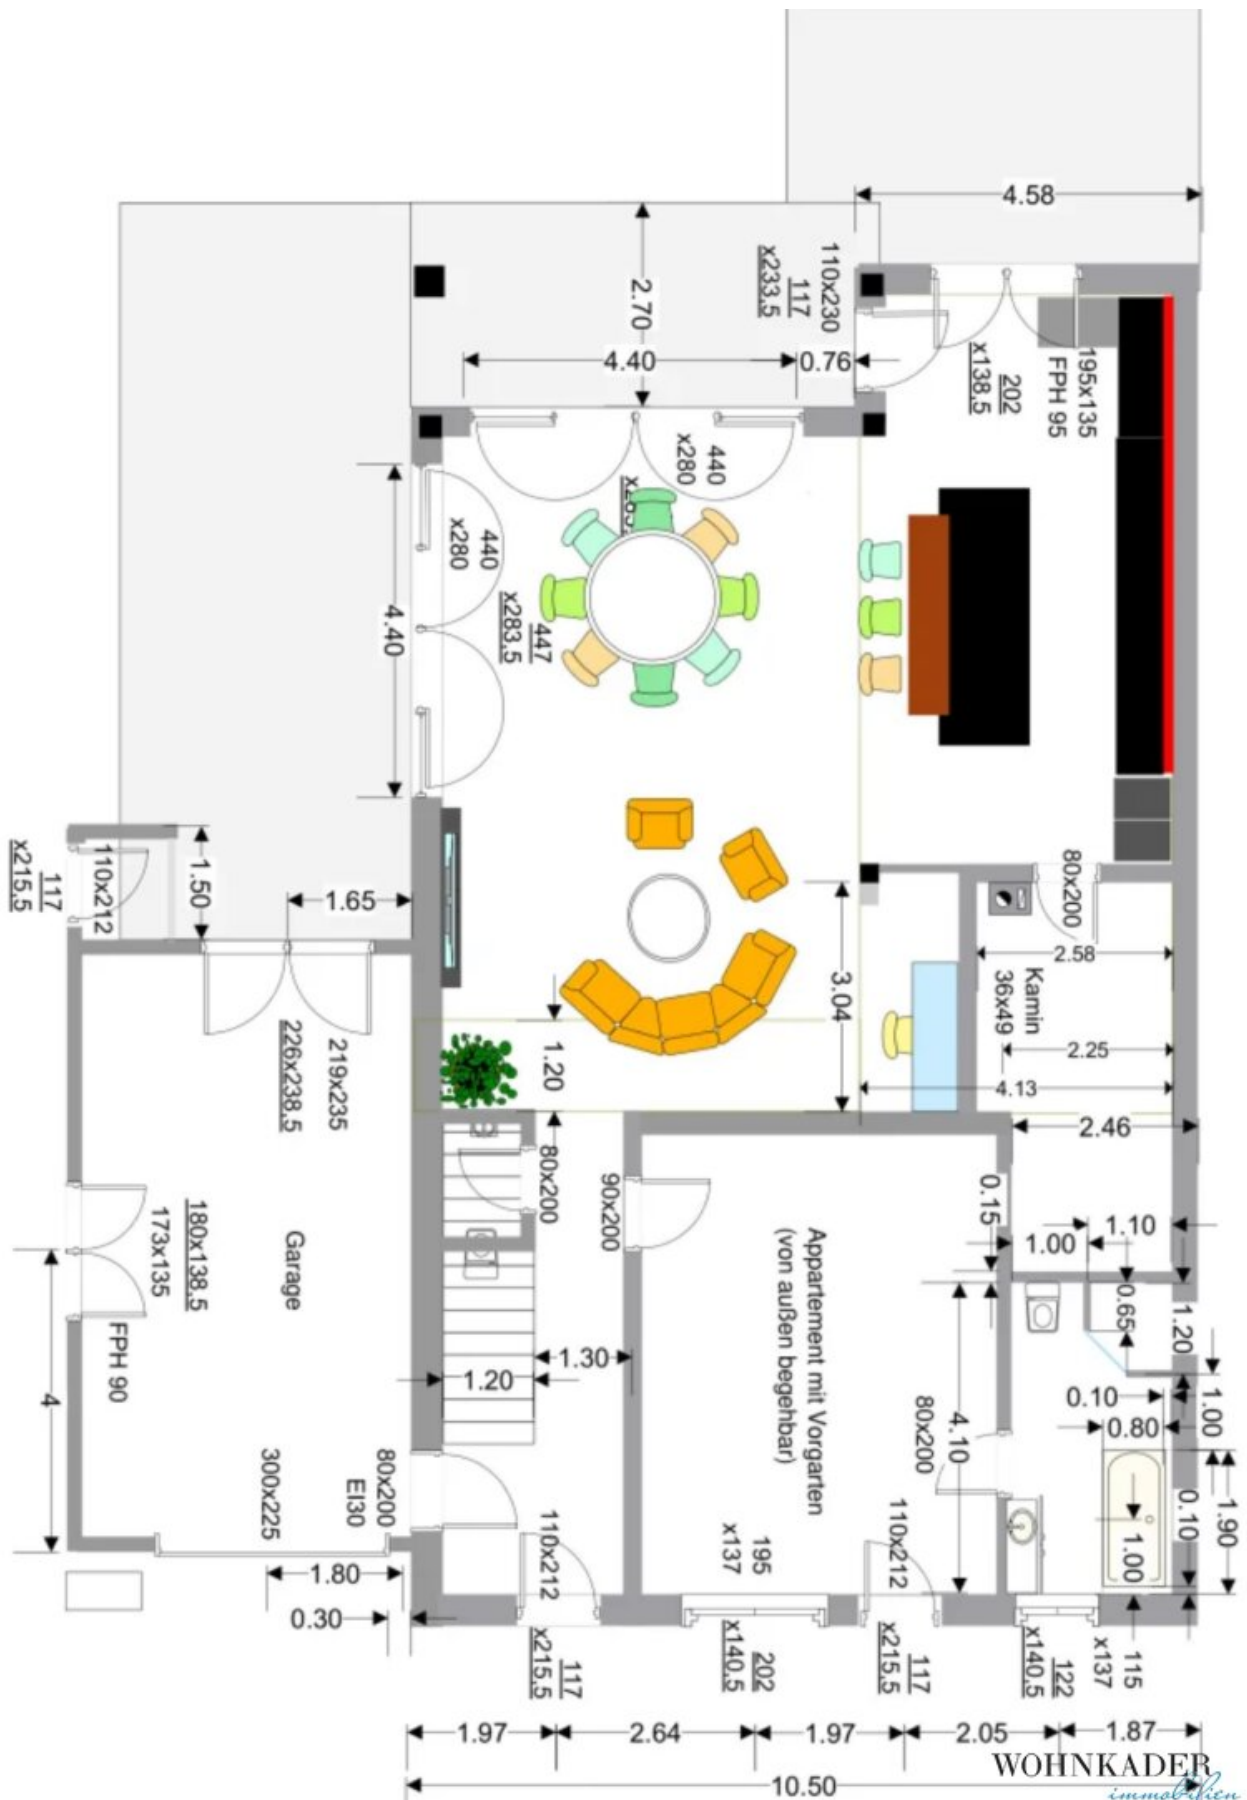



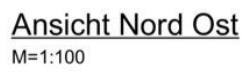

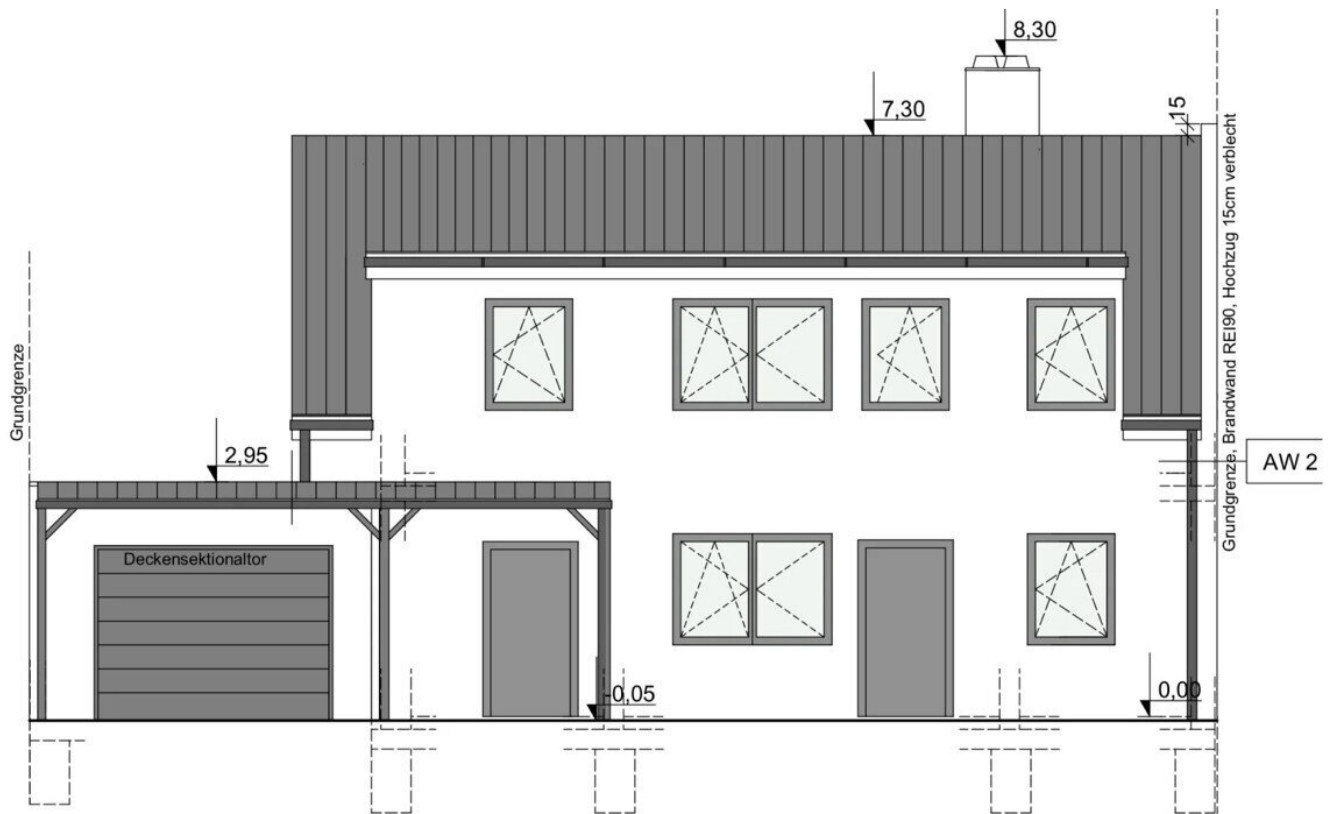

Ansicht Nord West

M=1:100


WOHNKADER
immobilien



Ansicht Süd Ost

M=1:100

WOHNKADER
immobilien

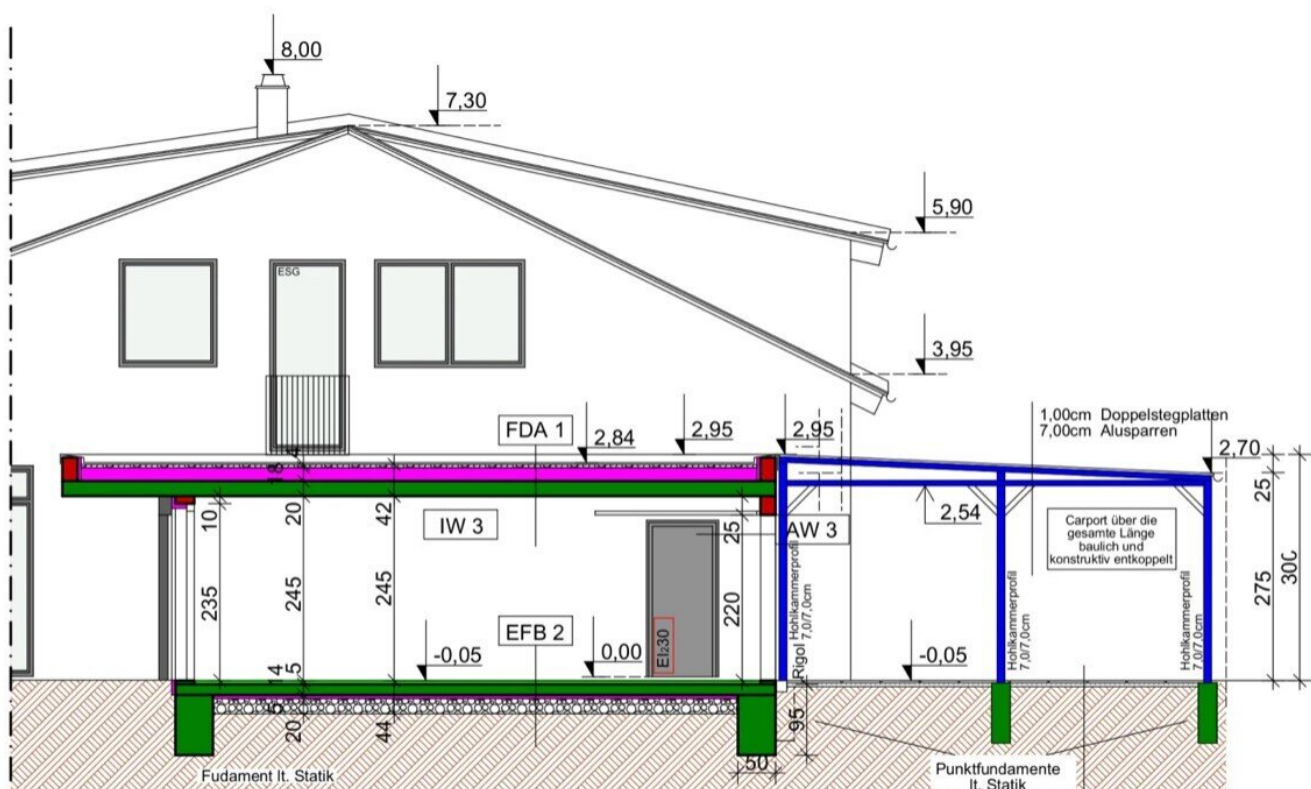


Schnitt C - C

M=1:100

8,00cm Betonsteinpflaster
5,00cm Sandbett
Vlies
Erdrreich


WOHNKADER
immobilien

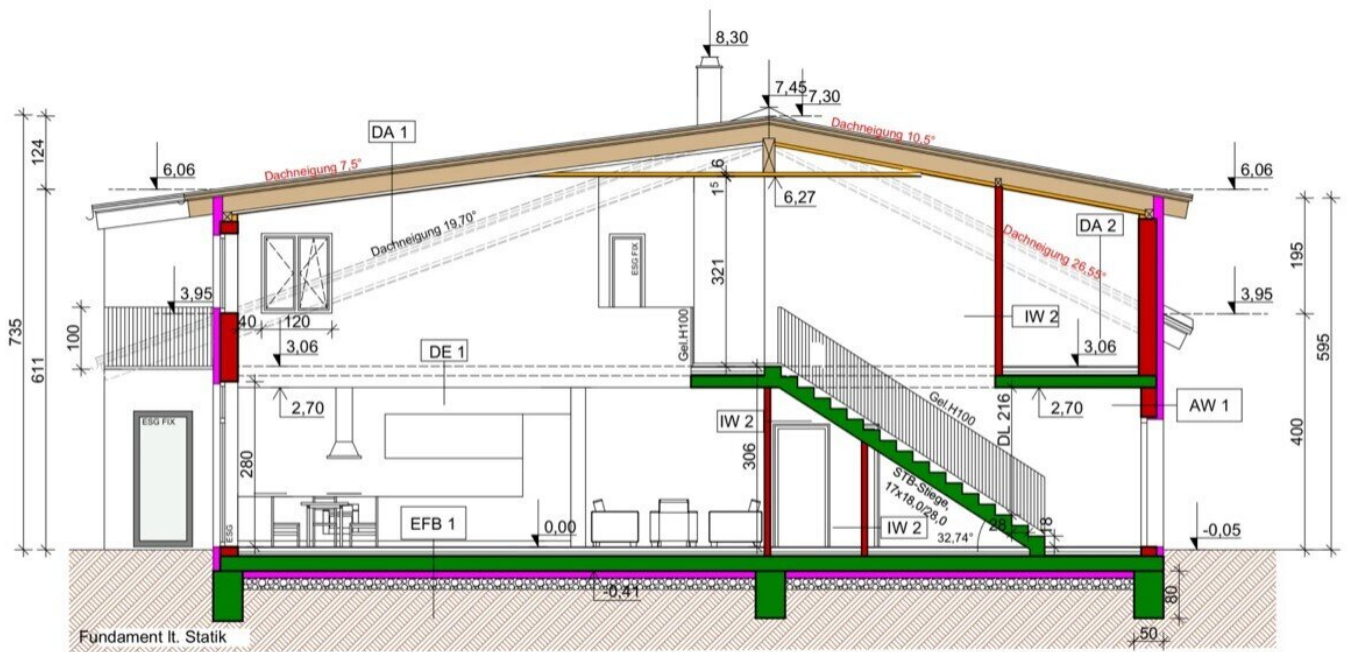

Schnitt A - A

M=1:100

WOHNKADER
immobilien

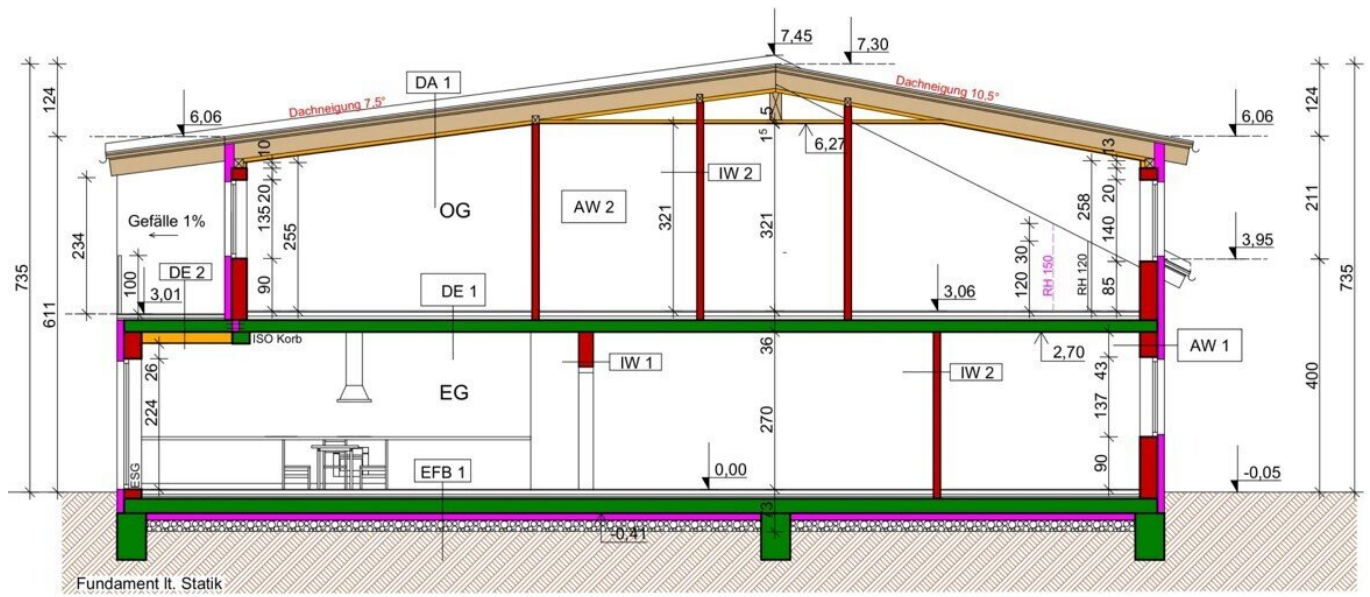

Schnitt B - B
M=1:100

Objektbeschreibung

? Exklusives Seehaus am Privatsee – ein Ort, an dem Träume ans Ufer kommen

In der idyllischen Seegemeinde Neudörfel – eingebettet in eine ruhige, charmante Seitenstraße – wartet ein Haus, das mehr ist als ein Neubau. Es ist eine Einladung zu einem Lebensgefühl, das man sonst nur aus Urlaubsmagazinen kennt. Ein Platz, an dem man morgens das Glitzern des Wassers sieht, mittags die Ruhe des Gartens genießt und abends mit einem Glas Wein am privaten Seeufer den Sonnenuntergang beobachtet.

Dieses neu errichtete **Ziegelmassivhaus im Rohbau/Ausbauhaus (Außen fertig - Innen roh)** bietet Ihnen nicht einfach Räume – es bietet Ihnen Möglichkeiten. Es schenkt Ihnen die Freiheit, Ihr Zuhause nach Ihren eigenen Vorstellungen zu formen. Und es bietet Ihnen etwas, das unbezahlbar ist: **einen privaten See mit Trinkwasserqualität**, dessen Klarheit und Tiefe (zuletzt ca. 27 m) selbst in den heißesten Sommern beeindruckt.

? Die wichtigsten Highlights auf einen Blick

- **Superädifikat** auf einem rund **601 m² großen Pachtgrundstück**
- Direkter Zugang zum **exklusiven Privatsee der Stiftung Esterházy**
- **234 m² Nutzfläche** auf zwei Wohnebenen
- **Großzügiger offener Wohn-/Essbereich mit 84 m²**
- **Eine Küche im Wert von ca. € 40.000** wurde bereits für das Haus gekauft und **wird mitgeschenkt!**
- **4 Zimmer**, 3 Badezimmer, 4 WCs
- **Separate Wohneinheit** im Erdgeschoss (ideal für Gäste, ältere Kinder, Home-Office oder Mehrgenerationennutzung)
- **Balkon, Terrasse, Gartenhütte, Garage, Abstellraum**
- **Rohbau/Ausbauhaus** – individuelle Fertigstellung nach eigenen Wünschen, Außen alles fertig inkl. Dach, Terrasse, Garten
- Vorbereitung für **Wärmepumpe, Klimaanlage und Photovoltaik**

- **Baujahr 2023** – modernes, zukunftsorientiertes Neubaukonzept
- Beeindruckend **helle Galerie im Obergeschoss**
- Faszinierender **Ausblick in den Garten, luftigen Wohnbereich**
- Den **See** erreichen Sie durch das Hintertürchen im Garten ums Eck. Der **See ist ausschließlich für Eigentümer** zugänglich!

? Ein Haus voller Raum, Licht und Freiheit

Erdgeschoss – Wohnen auf großzügigen 145 m²

Der offene Wohn-/Essbereich mit über 80 m² schafft ein Lebensgefühl von Weite und Freiheit. Durch die großflächigen Fensterflächen verbindet sich der Innenraum harmonisch mit dem Garten und dem Zugang zum See.

Ein Schlafzimmer mit eigenem Badezimmer und separatem Eingang schafft eine **perfekte Einliegerwohnung** – Ideal für Gäste, ältere Kinder, Pflegekraft oder Vermietung.

Obergeschoss – Privatheit und Ruhe

Hier erwarten Sie weitere **89 m² Wohlfühlfläche**, aufgeteilt in:

- zwei große Schlafzimmer
- eines davon mit **Balkon und Blick in den Garten**
- ein Badezimmer
- eine separate Toilette
- eine großzügige **Galerie**, die das ganze Haus mit Licht durchflutet

? Der Garten – Ihr Tor zum See

Der Garten ist von außen **und direkt vom Wohnbereich** zugänglich. Hier können Sie entspannen, feiern, spielen – oder einfach den Alltag hinter sich lassen. Die vorhandene Gartenhütte bietet Stauraum für alles, was man für ein Leben am Wasser braucht.

Der absolute Höhepunkt: **Ihr eigener Zugang zum Privatsee, den Sie bequem durch das**

kleine Gartentürchen ums Eck erreichen. Keine Touristen, keine Massen. Nur Sie, Natur und Wasser.

? Das Besondere an diesem See

- Privater Grundwassersee der Esterházy-Stiftung
- Trinkwasserähnliche Qualität
- Außergewöhnliche Tiefe (ca. 27 m)
- Beständige Wasserqualität selbst in Dürresommern
- Nur für berechtigte Eigentümer zugänglich

Ein Platz, der Ruhe schenkt, Energie gibt und jeden Tag ein kleines Wunder ist.

? Kosten & Konditionen

Kaufpreis (Superädifikat – Gebäude): € 200.000,—

Miete/Pacht des Grundstücks:

2. Periode (10 Jahre): € 7.695,00 / Jahr

4. Periode (10 Jahre): € 8.465,00 / Jahr

- Betriebskosten derzeit: ca. € 555,36 / Jahr

Der bestehende Mietvertrag kann übernommen werden (inkl. Vormietrecht auf weitere 10 Jahre).

Eine Küche im Wert von ca. € 40.000 wurde bereits für das Haus gekauft und wird mitgeschenkt!

? Ein Seehaus, das Herzen schneller schlagen lässt – und Träume zum Alltag macht

Dieses Haus ist nicht einfach ein Objekt. Es ist kein typisches Neubauprojekt. Es ist ein Ort, an dem man ankommt, durchatmet und sofort fühlt:

Hier möchte ich bleiben.

Hinweis gemäß Energieausweisvorlagegesetz: Ein Energieausweis wurde vom Eigentümer bzw. Verkäufer, nach unserer Aufklärung über die generell geltende Vorlagepflicht, sowie Aufforderung zu seiner Erstellung noch nicht vorgelegt. Daher gilt zumindest eine dem Alter und der Art des Gebäudes entsprechende Gesamtenergieeffizienz als vereinbart. Wir übernehmen keinerlei Gewähr oder Haftung für die tatsächliche Energieeffizienz der angebotenen Immobilie.

Wir weisen darauf hin, dass zwischen dem Vermittler und dem zu vermittelnden Dritten ein familiäres oder wirtschaftliches Naheverhältnis besteht.

Der Vermittler ist als Doppelmakler tätig.

Infrastruktur / Entfernungen

Gesundheit

Arzt <1.500m
Apotheke <1.500m
Klinik <3.500m
Krankenhaus <3.000m

Kinder & Schulen

Schule <1.500m
Kindergarten <2.500m
Höhere Schule <3.000m
Universität <4.500m

Nahversorgung

Supermarkt <1.000m
Bäckerei <2.000m
Einkaufszentrum <3.000m

Sonstige

Bank <1.500m
Geldautomat <1.500m
Post <3.500m
Polizei <2.000m

Verkehr

Bus <1.000m
Autobahnanschluss <2.000m
Bahnhof <2.000m

Flughafen <4.500m

Angaben Entfernung Luftlinie / Quelle: OpenStreetMap