

Schlüsselfertiges Traumhaus inkl. Küche in Klagenfurter Bestlage I Vorstadtleben Hörtenorf



Objektnummer: 1557/57

Eine Immobilie von W&H Bauträger GmbH

Zahlen, Daten, Fakten

Art:	Haus - Einfamilienhaus
Land:	Österreich
PLZ/Ort:	9020 Klagenfurt am Wörthersee
Baujahr:	2025
Zustand:	Erstbezug
Alter:	Neubau
Wohnfläche:	129,00 m²
Zimmer:	5
Bäder:	2
WC:	2
Stellplätze:	2
Heizwärmebedarf:	B 39,70 kWh / m² * a
Gesamtenergieeffizienzfaktor:	A+ 0,62
Kaufpreis:	599.000,00 €
Infos zu Preis:	

Keine Provision, da direkt vom Bauträger!

Ihr Ansprechpartner



Melanie Wollinger

W&H Bauträger GmbH
Sterneckstraße 19/3
9020 Klagenfurt am Wörthersee

T +43 6644243310

Gerne stehe ich Ihnen für weitere Informationen oder einen Besichtigungstermin zur














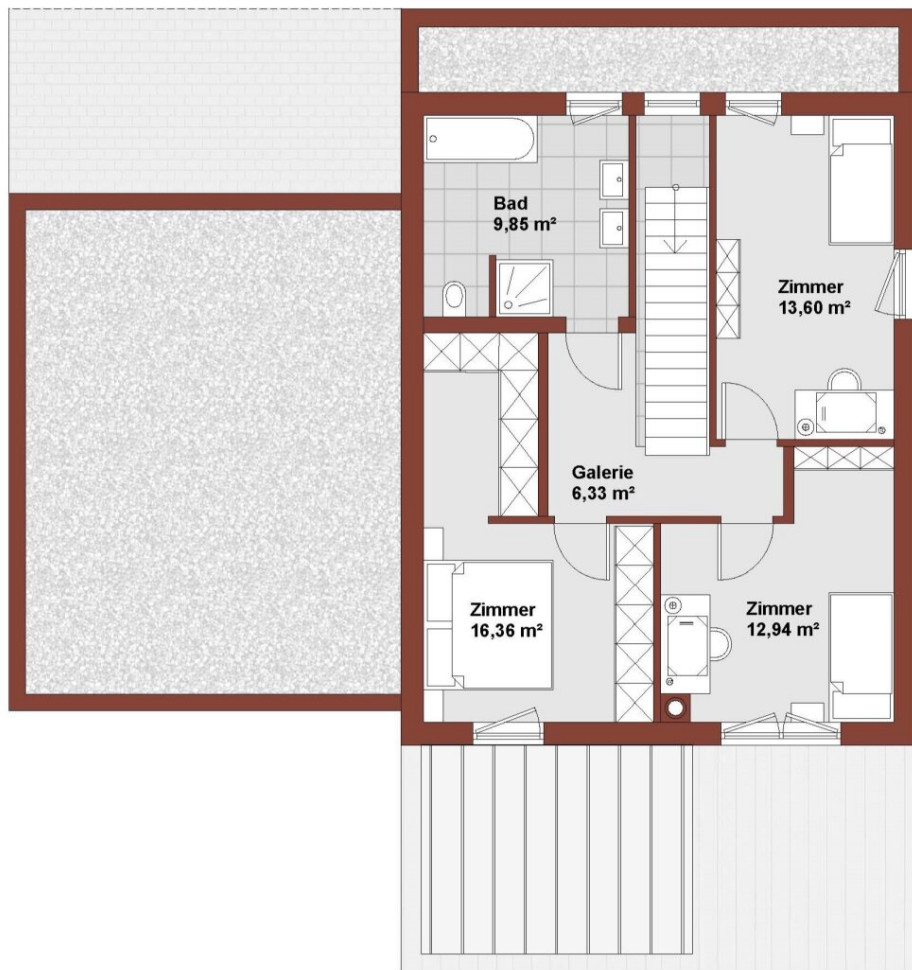




VERMESSUNGSKANZLEI
Kraschl & Schmuck ZT GmbH
9020 Klagenfurt, Stemeckst. 25/1/4
www.ks-vermessung.at, office@ks-vermessung.at
+43 676 / 66 22 044 +43 676 / 43 52 998

GZ.: 898/22
Kat. Gem.: 72123 Hörtendorf
Ger. Bez.: Klagenfurt



1:500 NATURAUFNAHME

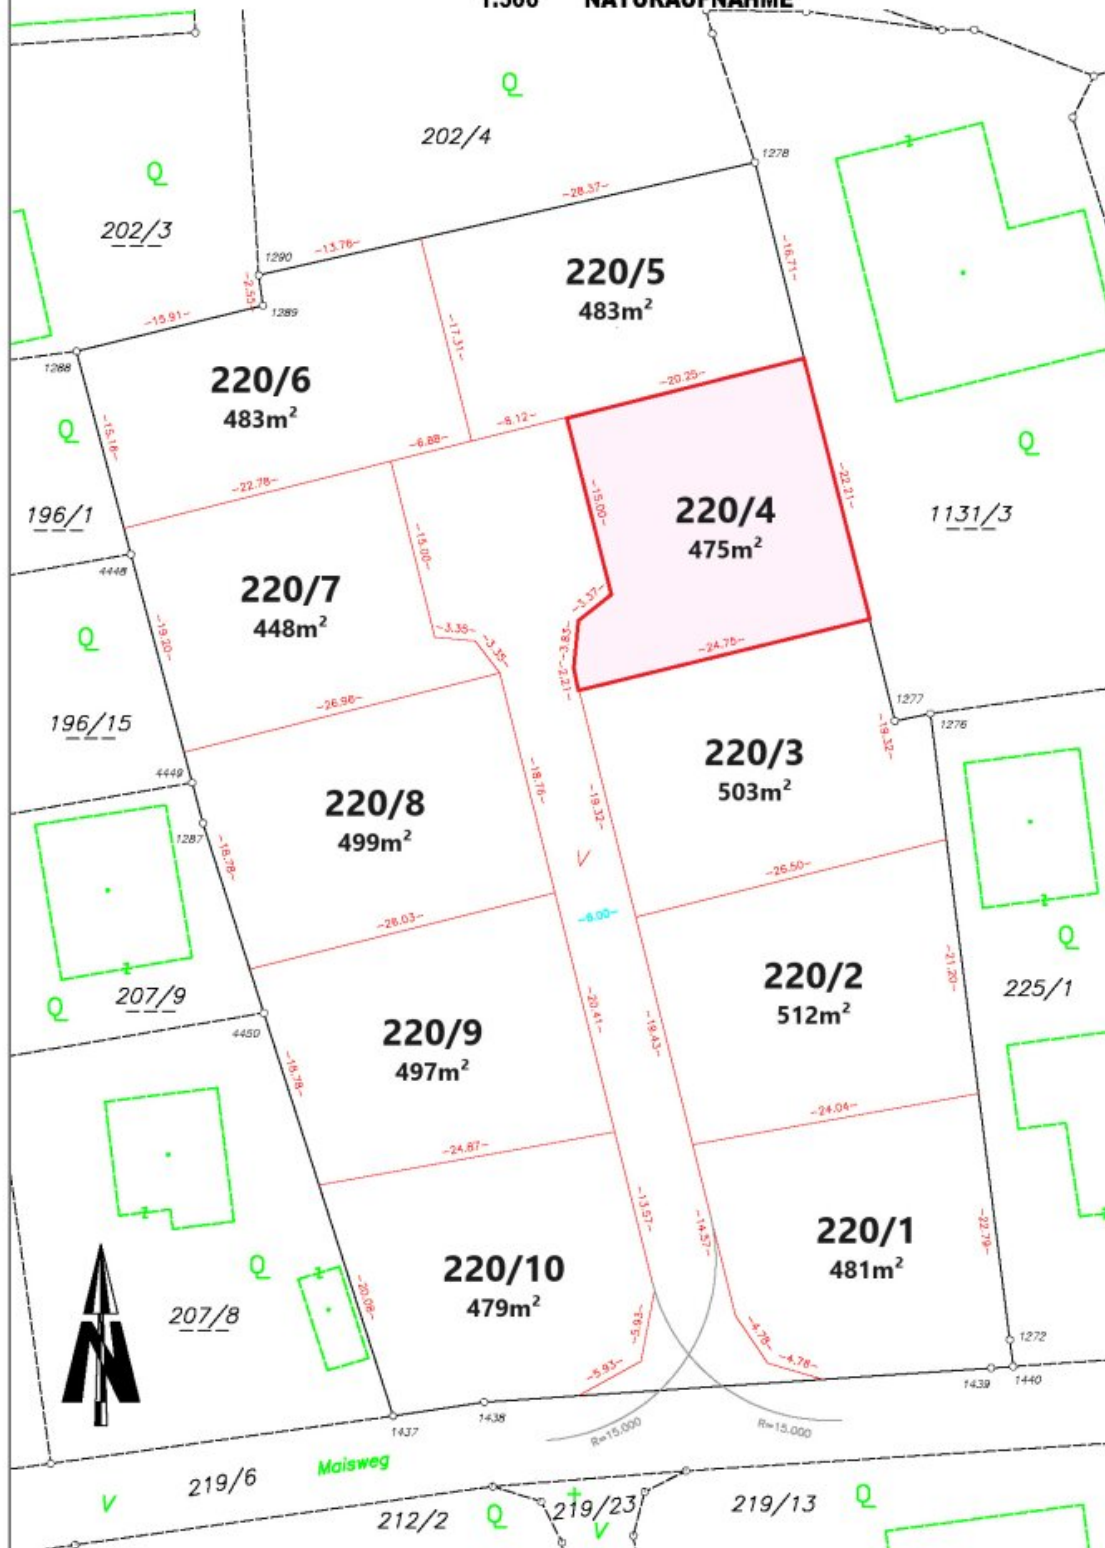

Objektbeschreibung

Mit einer Nettogrundfläche von ca. **129 m²**, verteilt auf zwei Etagen, bietet dieses stilvoll gestaltete Einfamilienhaus in bewährter **Holzriegelbauweise** ein komfortables Wohngefühl auf kompakter Fläche und ausreichend Platz für die gesamte Familie.

Bei der Planung des Projekts wurde größter Wert auf **Energieeffizienz** und einen **schonenden Ressourceneinsatz** gelegt. Beheizt wird das Haus mittels moderner **Luft-Wasser-Wärmepumpe der Firma Viessmann**, die eine ökologische Lebensweise unterstützt und gleichzeitig zur Senkung der Heizkosten beiträgt. Durch die hochwertigen Baumaterialien, das durchdachte Heizsystem sowie das erstklassige Wärmedämmverbundsystem weisen die Häuser **hervorragende Energiekennzahlen** auf.

Bei diesem Projekt wurde besonderer Wert auf eine **umfangreiche und hochwertige Ausstattung** gelegt. Sämtliche verwendeten Materialien und Einrichtungsgegenstände stammen von namhaften Markenherstellern und garantieren langfristige Wertbeständigkeit sowie ein angenehmes Wohngefühl.

Folgende Highlights sind unter anderem im Angebot enthalten:

- Grundstück in Klagenfurter Bestlage mit **475 m² Grundfläche** (Gst. 220/4 lt. Teilungsplan), Einfriedung des Grundstücks mit Doppelstabmattenzaun
- **Küche im Kaufpreis enthalten**
- Sämtliche Kosten und Gebühren für Infrastrukturanschlüsse
- Vorbereitung für Glasfasernetzanschluss
- Mülltonnenbox
- Asphaltierte Zufahrt und gepflasterte Einfahrt in ruhiger Sackgassenlage
- **Regelmäßige Busverbindung** in unmittelbarer Nähe für eine komfortable Anbindung an das Stadtgebiet
- Elegante Eichentreppe mit Niro-Sprossengeländer
- Luft-Wasser-Wärmepumpe der Fa. Viessmann mit 300-Liter-Warmwasserspeicher - Fußbodenheizung mit Einzelraumregelung
- Kunststoff-Alu-Fenster inkl. Fliegengitter und elektrischer Rollläden

- **XXL-Doppelcarport** mit Holz-Attika
- Terrasse mit Belag sowie luxuriöser Pergola, Beleuchtung und Außenwasseranschluss
- Vorbereitung für eine Photovoltaikanlage

Verkaufspreis „All-Inclusive“-Variante: € 599.000,- inkl. Küche, Carport, Terrasse & Mülltonnenbox (Preisvorteil: € 22.500,-)

Infrastruktur / Entfernungen

Gesundheit

Arzt <4.000m
Apotheke <4.000m
Krankenhaus <4.500m
Klinik <7.000m

Kinder & Schulen

Schule <1.500m
Kindergarten <4.500m
Universität <7.000m
Höhere Schule <6.000m

Nahversorgung

Supermarkt <1.500m
Bäckerei <3.500m
Einkaufszentrum <4.000m

Sonstige

Bank <3.500m
Geldautomat <4.000m
Polizei <4.500m
Post <5.000m

Verkehr

Bus <500m
Autobahnanschluss <2.000m
Bahnhof <5.500m
Flughafen <4.500m

Angaben Entfernung Luftlinie / Quelle: OpenStreetMap