

Neues Wohnbauprojekt in Aschach an der Steyr - jetzt informieren!



Objektnummer: 4417/1569

**Eine Immobilie von NEUWOG Immobilien treuhand und
Liegenschaftserrichtungs GmbH**

Zahlen, Daten, Fakten

Adresse	Gärtnerstraße 1
Art:	Wohnung
Land:	Österreich
PLZ/Ort:	4421 Aschach an der Steyr
Baujahr:	2027
Zustand:	Erstbezug
Alter:	Neubau
Wohnfläche:	74,33 m ²
Zimmer:	3
Bäder:	1
WC:	1
Stellplätze:	1
Keller:	3,65 m ²
Heizwärmebedarf:	B 44,60 kWh / m ² * a
Gesamtenergieeffizienzfaktor:	A+ 0,75
Kaufpreis:	329.000,00 €

Ihr Ansprechpartner



Bmstr. Georg Altmüller

Neuwog Immobilien GmbH
Kirchengasse 4
4501 Neuhofen an der Krems

T +43 7227 2005340
H +43 676 3388238


Gerne stehe ich Ihnen für weitere Informationen oder einen Besichtigungstermin zur Verfügung.



ANSICHT

NORD

1:100

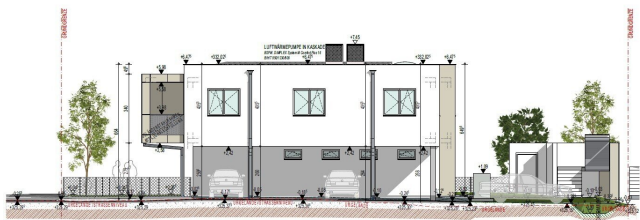

ANSICHT

OST (Straßenansicht Gärtnersstraße)

1:100




ANSICHT


SÜD (Straßenansicht Saßfer Backstraße)

1:100



ANSICHT WEST 1:100

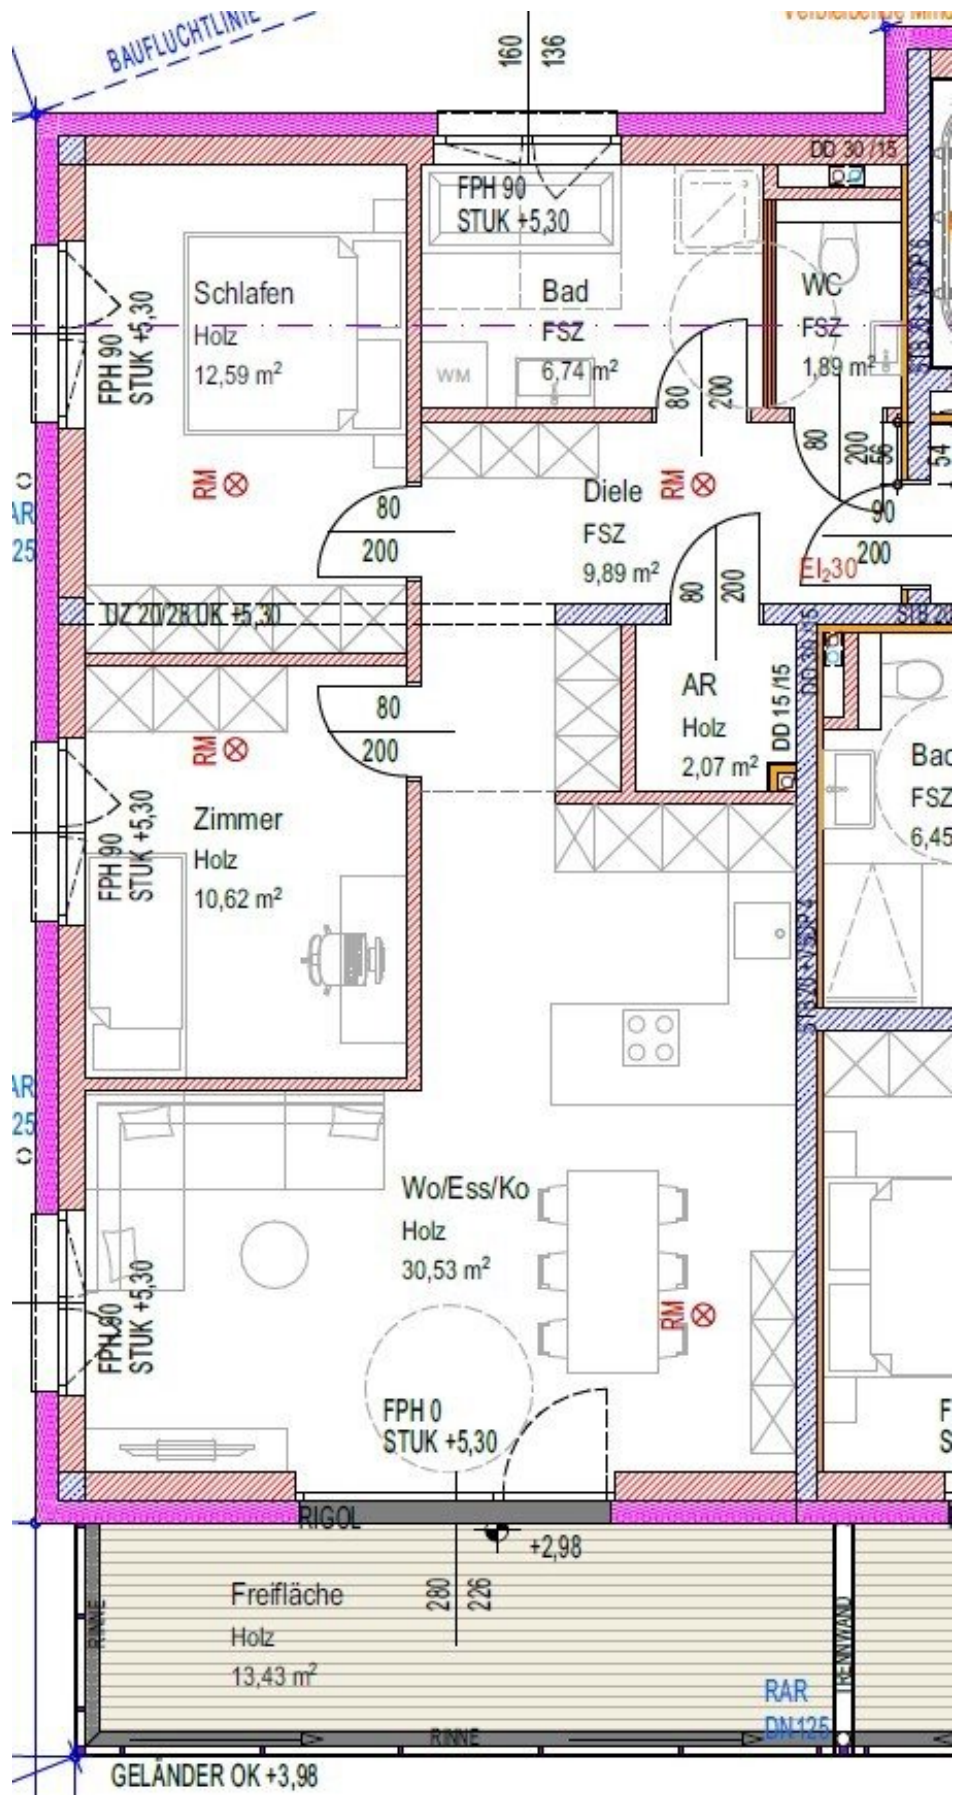

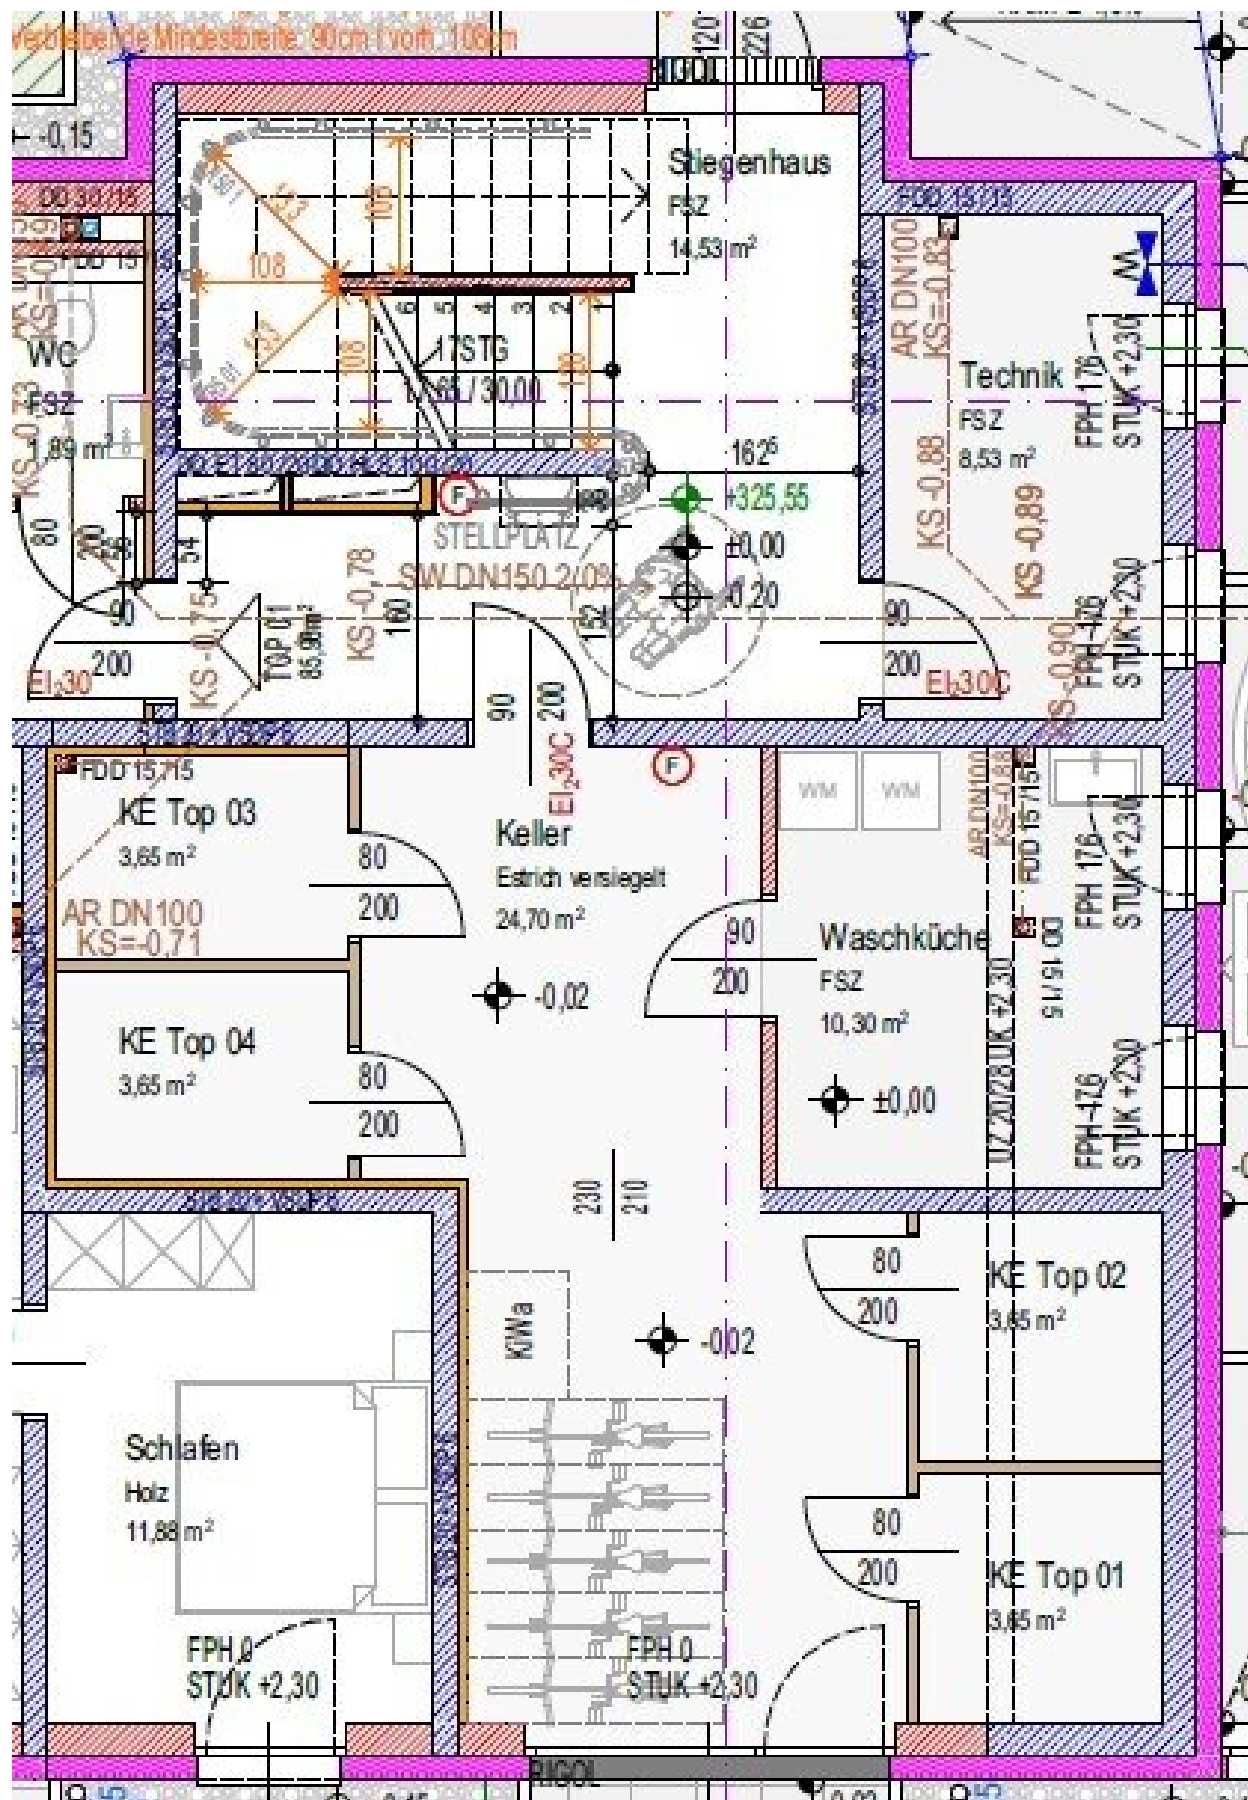



Objektbeschreibung

Entdecken Sie Ihr neues Zuhause in der charmanten Gemeinde Aschach an der Steyr, im malerischen Oberösterreich. Diese exklusive Wohnung im ersten Dachgeschoss bietet Ihnen nicht nur eine erstklassige Lage, sondern auch ein modernes und stilvolles Wohnambiente, das keine Wünsche offenlässt.

Mit einer großzügigen Fläche von 74,33 m² und drei hellen, einladenden Zimmern ist diese Wohnung ideal für Paare, kleine Familien oder alle, die den Komfort und die Annehmlichkeiten eines Erstbezugs genießen möchten. Der Kaufpreis von 329.000,00 € macht dieses Angebot besonders attraktiv und bietet Ihnen die Möglichkeit, in eine hochwertige Immobilie zu investieren.

Die Wohnung besticht durch ihre durchdachte Raumaufteilung und hochwertige Ausstattung. Im großzügigen Wohnbereich können Sie entspannte Stunden verbringen und Ihre Gäste empfangen. Die moderne Küche fügt sich harmonisch in das Gesamtbild ein und bietet Ihnen genügend Platz für kulinarische Kreationen.

Die Loggia ist ein besonderes Highlight dieser Immobilie. Hier können Sie die Sonne genießen und den Ausblick auf die malerische Umgebung der Steyrer Berge bewundern. Ob für ein gemütliches Frühstück im Freien oder entspannte Abende mit Freunden – dieser Außenbereich wird schnell zu Ihrem Lieblingsplatz.

Die Ausstattung der Wohnung lässt keine Wünsche offen. Hochwertige Fliesen und Parkettböden, eine Fußbodenheizung sowie ein modernes Bad mit Fenster, Badewanne und Dusche sorgen für ein behagliches Wohngefühl. Beide Stellplätze, die zur Wohnung gehören, bieten Ihnen zusätzlichen Komfort und Sicherheit.

Lassen Sie sich diese Gelegenheit nicht entgehen! Vereinbaren Sie noch heute einen Besichtigungstermin und erleben Sie selbst, wie Ihr neues Zuhause in Aschach an der Steyr aussieht. Ihre Traumwohnung wartet auf Sie!

Infrastruktur / Entfernungen

Gesundheit

Arzt <2.725m
Apotheke <2.775m
Klinik <3.225m
Krankenhaus <2.725m

Kinder & Schulen

Schule <1.425m
Kindergarten <1.225m

Universität <7.225m
Höhere Schule <6.675m

Nahversorgung

Supermarkt <1.825m
Bäckerei <1.200m
Einkaufszentrum <5.300m

Sonstige

Bank <1.425m
Geldautomat <1.425m
Post <1.350m
Polizei <2.550m

Verkehr

Bus <75m
Bahnhof <200m
Flughafen <4.575m

Angaben Entfernung Luftlinie / Quelle: OpenStreetMap