

**Gut eingeführtes Gästehaus in Schwarza am Steinfeld –
gepflegt, charmant und sofort verfügbar!**



Objektnummer: 3068

Eine Immobilie von RE/MAX Exclusive Brugger KG

Zahlen, Daten, Fakten

Adresse	Erlacher Straße 153
Art:	Gastgewerbe - Pensionen
Land:	Österreich
PLZ/Ort:	2625 Schwarzau am Steinfield
Baujahr:	2012
Zustand:	Gepflegt
Möbliert:	Voll
Alter:	Neubau
Nutzfläche:	261,71 m ²
Zimmer:	5
Bäder:	5
WC:	6
Balkone:	1
Terrassen:	1
Keller:	12,36 m ²
Heizwärmebedarf:	C 67,00 kWh / m ² * a
Gesamtenergieeffizienzfaktor:	C 1,12
Kaufpreis:	599.000,00 €
Betriebskosten:	204,59 €
USt.:	40,92 €
Provisionsangabe:	

21.564,00 € inkl. 20% USt.

Ihr Ansprechpartner



Michael Brugger













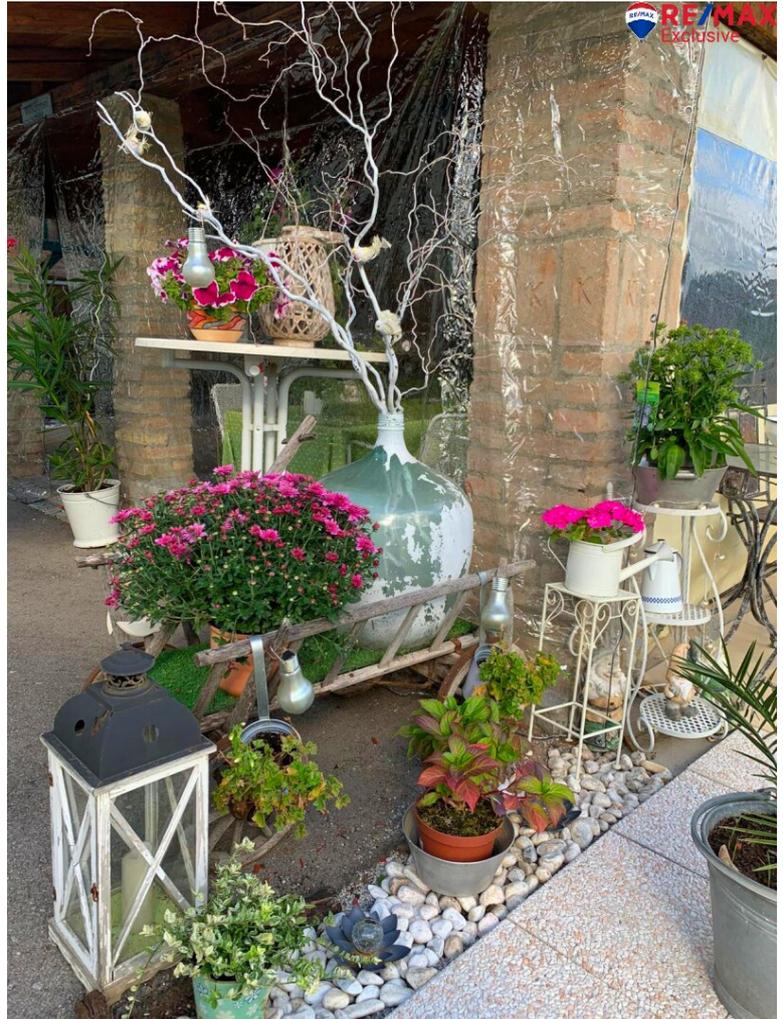

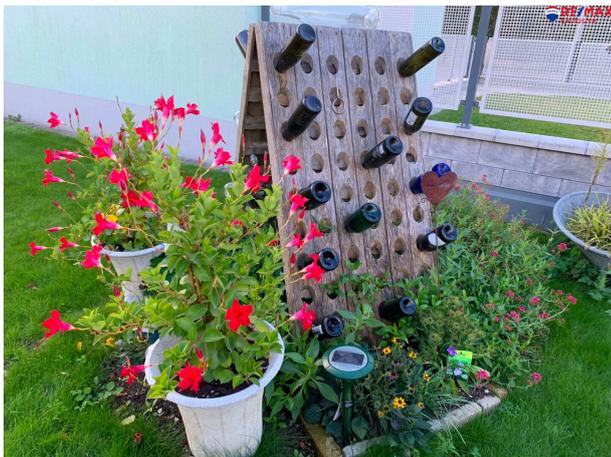





















ERDGESCHOSSGRUNDRISS M = 1/100

Gat.: 38/3
Ez: 817
Margit FREYLER, Korngasse 15, 2620 LOberbock 1/3
Elsbeth SCHESSL, Alte Landstr. 24, 2624 Breitenau, 1/3
Fronziska KLEINER, Weichselbundesstr. 104, 2625 Schwarzen a.Stf., 1/3

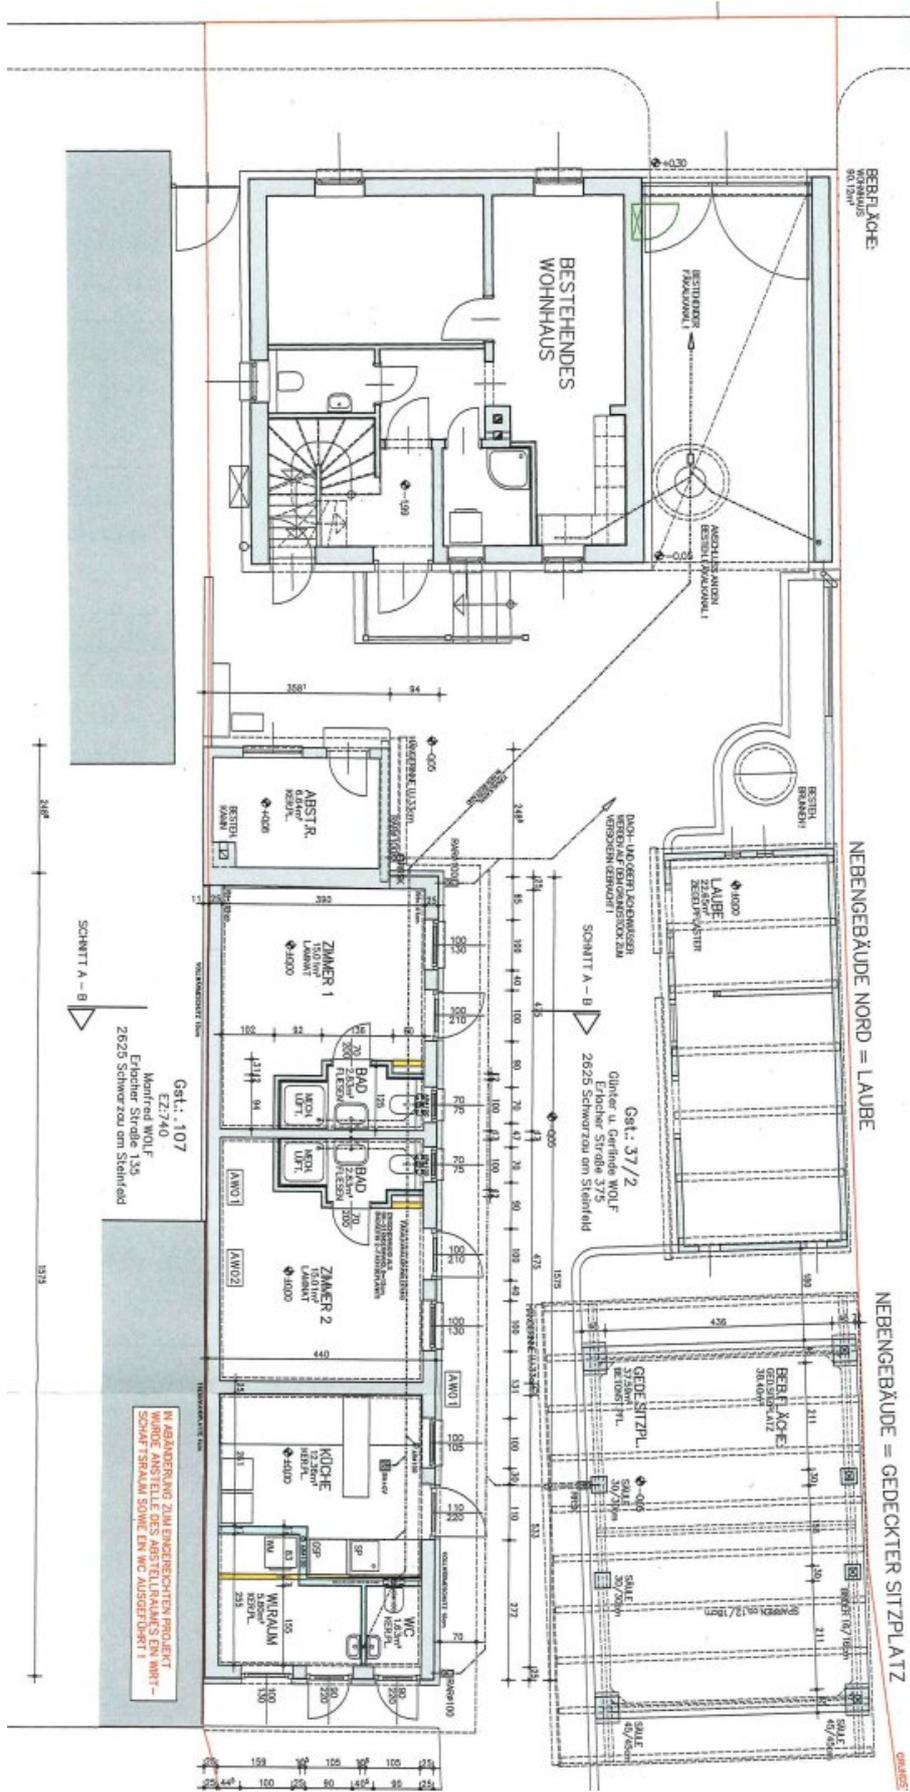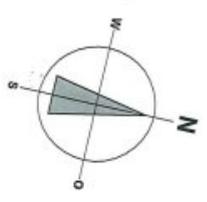

Gat.: 107
Ez: 740
Manfred WOLF
Erfacher Straße 135
2625 Schwarzen am Steinfeld


**IN ABÄNDERUNG ZUM EINGERECHTEN PROJEKT
WURDE ANSTELLE DES ABSTELLRAUMS EIN WIRT-
SCHAFTSRÄUMLICHKEITEN MIT WC AUSGERÜCKT!**




GRUNDRISS





KELLERGESCHOSS

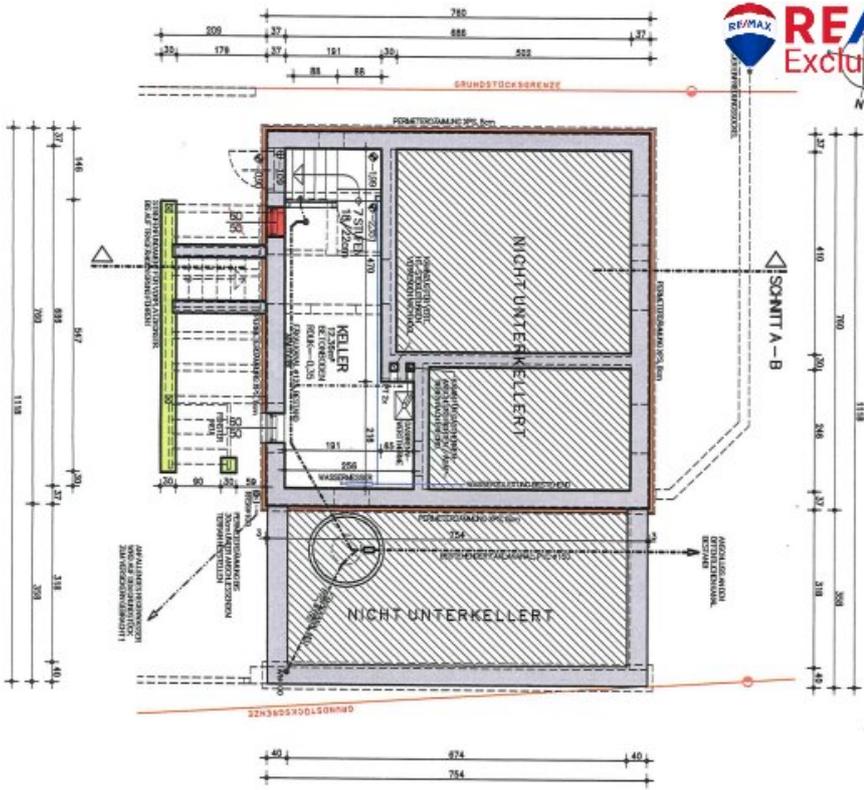


ERDGESCHOSS

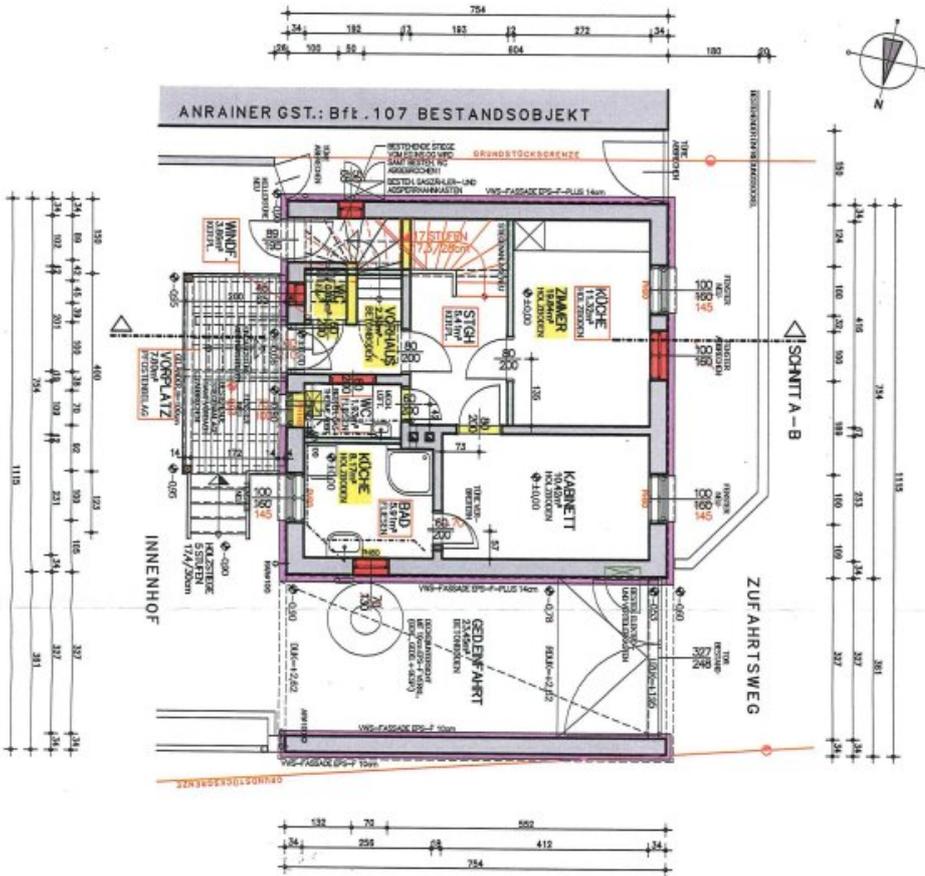

OBERGESCHOSS

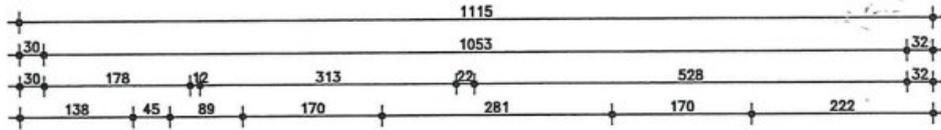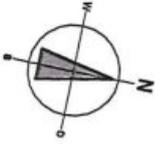

SCNITT A - B

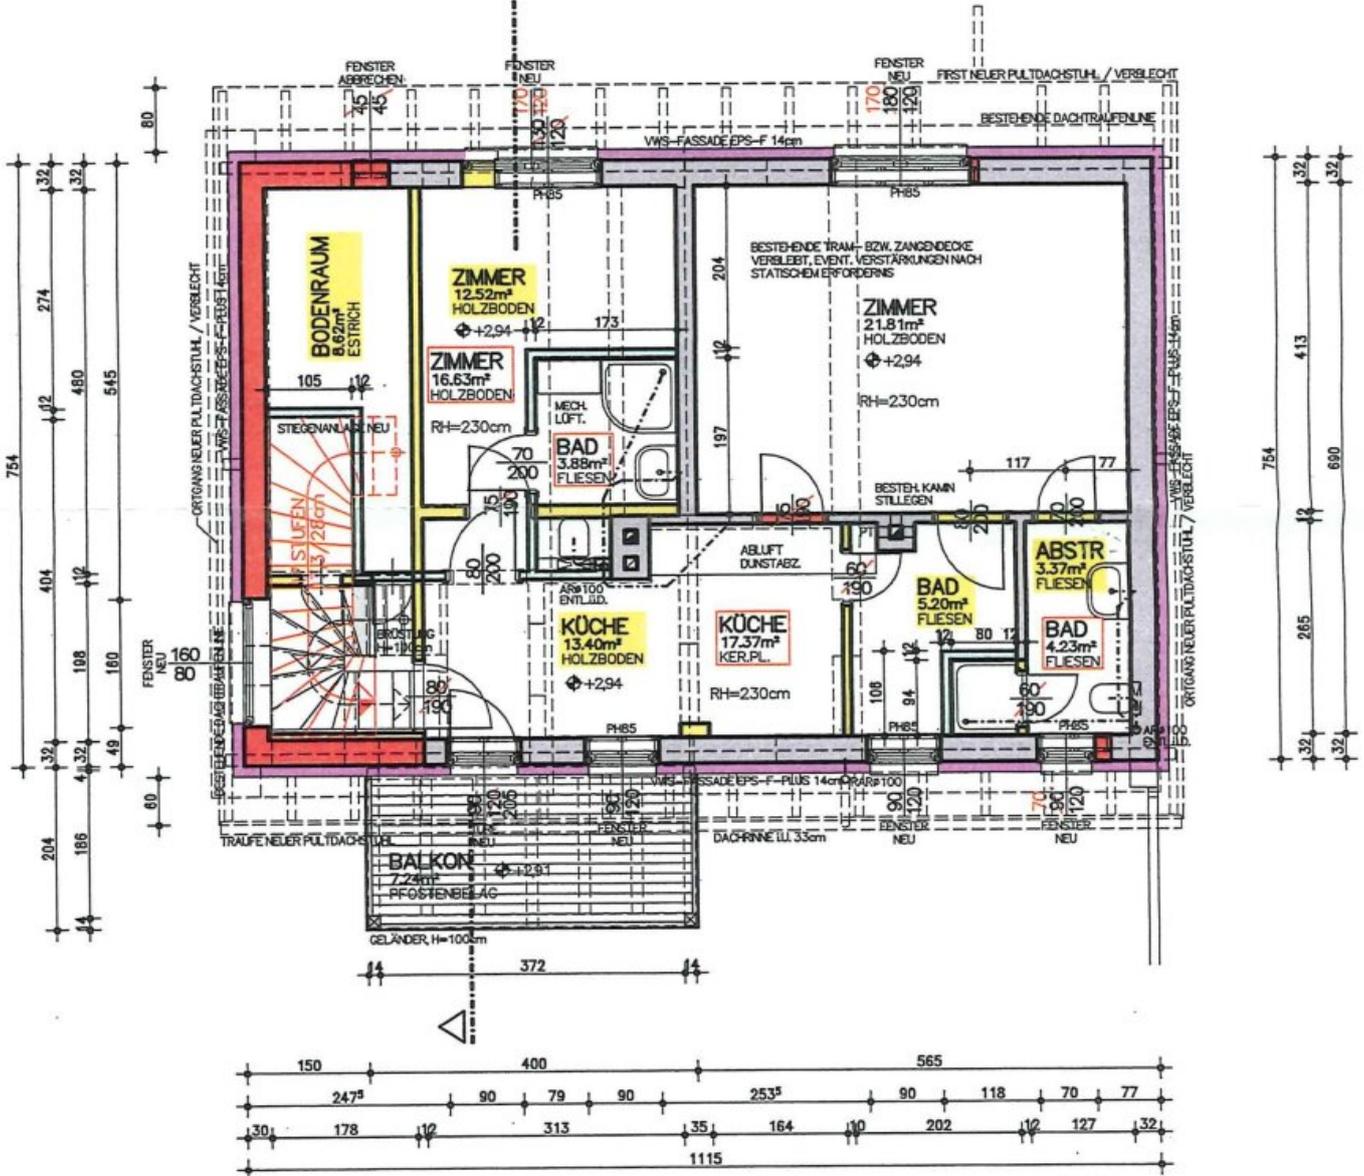

2 AUSSENWANDKONSTRUKTION IM OBERGESCHOSS HOHLZ. + VOLLWÄRMESCHUTZFASSADE

- 0,50 cm EDELPUTZBESCHICHTUNG
- 14,00 cm VWS FASSADE EPS-F-PLUS, GEKLEBT
- 0,50 cm KLEBSPACHTEL
- 30,00 cm HOHLZIEGELMAUERERK, POROTHERM
- 1,50 cm GIPSINNENPUTZ

3 DECKE ÜBER DEM KELLERGESCHOSS ZU BEHEIZTEN RÄUMEN IM ERDGESCHOSS

- 1,00 cm FUSSBODENBELAG (KERAM.PL., HOLZ)
- 6,00 cm BETONESTRICH AUF SPERRFOLIE
- 2,00 cm TRITTSCHALLDÄMMUNG EPS T 650
- 6,00 cm WÄ.DÄ.: EPS W20 PLUS
- 0,50 cm HORIZONTALABDICHTUNG: E-KV 5
- 20,00 cm BESTANDSDECKENKONSTRUKTION

4 DECKE ÜBER DEM GESCHOSS ZU BEHEIZTEN RÄUMEN IM OBERGESCHOSS

- 1,00 cm BODENBELAG (HOLZ)
- 2,00 cm HOLZSPANPLATTE ZEM.GEB.
- 5,00 cm STAFFELKONSTRUKTION / LUFT
- 3,00 cm SCHALUNG RAUH
- 20,00 cm BESTEHENDE TRAMDECKE HOHLRÄUME VERFÜLLT MIT ZELULOSEDÄMMUNG
- 2,50 cm UNTERKONSTRUKTION UNTERSICHT

4a BEI DURCHFART UNTERSICHT MIT 10cm EPS F PLUS SAMT EDELPUTZBESCHICHTUNG (VWS) GEDÜBELT!

6 DACHKONSTRUKTION: FOLIENDACHKONSTRUKTION BEIM WOHNHAUS

- FOLIENDACH, DACHFOLIE: 1,8mm
- TRENNVLIES, 200g/m²
- 2,50 cm MEHRSCICHTPLATTE / STUFENFALZ
- 18,00 cm SPARRÉN 10/18cm
- DACHBODENHOHLRAUM HINTERLÖFTET

SICHTBARE HOLZTEILE GEHOBELT BZW. 2 x LASIERT

7 DACHKONSTRUKTION: FOLIENDACHKONSTRUKTION BEI DER CARPORTANLAGE


- FOLIENDACH, DACHFOLIE: 1,8mm
- TRENNVLIES, 200g/m²
- 2,50 cm MEHRSCICHTPLATTE / STUFENFALZ
- 20,00 cm SPARRÉN 10/20cm GEHOBELT
- SICHTBARE HOLZTEILE GEHOBELT BZW. 2 x LASIERT

8 FUSSBODENAUFBAU IM ERDGESCHOSS NICHT UNTERKELLERT

- 1,00 cm FUSSBODENBELAG (KERAM.PL., HOLZ)
- 6,00 cm BETONESTRICH AUF DAMPFREMSE B2
- 2,00 cm TRITTSCHALLDÄMMUNG EPS T 650
- 6,00 cm WÄ.DÄ.: EPS W20 PLUS
- 0,50 cm HORIZONTALABDICHTUNG: E-KV 5
- 20,00 cm BESTANDSUNTERLAGSBETON BESTEH. UNTERBAU (ROLLIERUNG)

SCHNITT A - B

WOHNHAUS

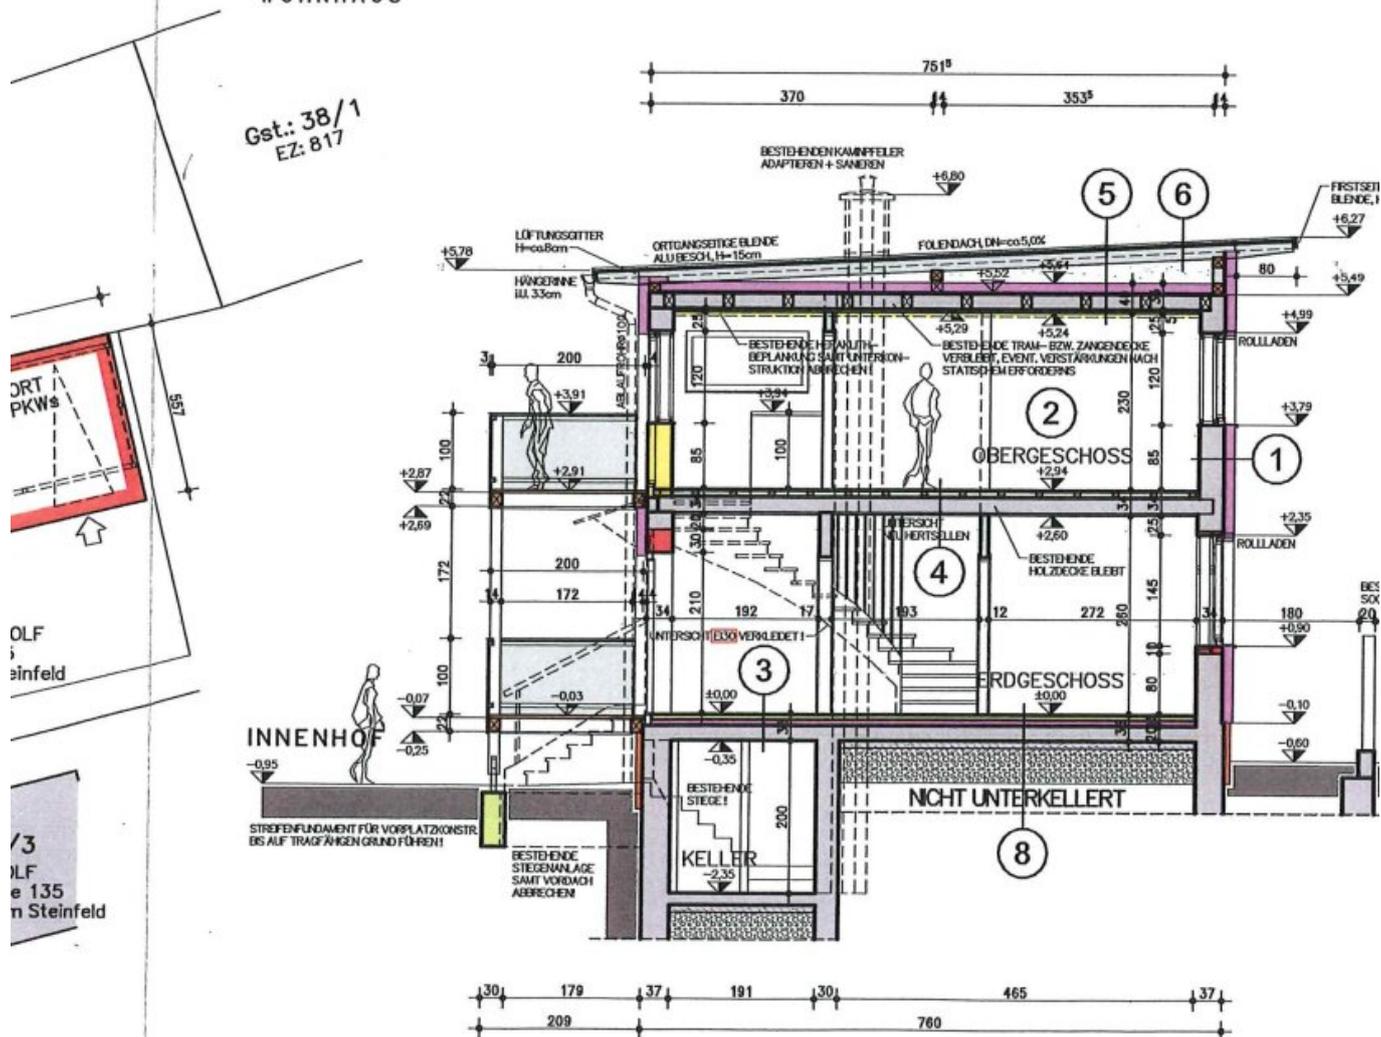



realfinanz
Immobilienfinanzierung

**bis zu
40 Jahre
Laufzeit**

Ihr Partner für Immobilienfinanzierungen
Kompetent. Verlässlich. Unabhängig.

👍 Kostenloser Pre-Check - unverbindlich

👍 Jederzeit & Österreichweit

👍 Kurzfristige Entscheidungen möglich

👍 Branchenexpertise & jahrzehntelange Erfahrung

Finanzierungsbeispiel

Kaufpreis Immobilie	€ 599 000,00	Nebenkosten geschätzt	€ 59 900,00
Kreditbetrag	€ 527 120,00	Eigenmittel	€ 131 780,00
Laufzeit in Jahren	35,00	Zinssatz	3,64%
		20 Jahre Fix ab	
beispielhafte Rate	€ 2 321,48		
Gesamtbelastung *)	€ 975 020,62		

Die Berechnungen basieren auf den derzeit gültigen Zinssätzen, unterschiedliche Laufzeiten nach individuellen Bedürfnissen möglich, je nach Bonitätskriterien können sich nach Änderungen ergeben. Diese Berechnung ist keine Zusage, um eine verbindliche Zusage für Sie zu erlangen, muss eine Bonitätsprüfung erfolgen, bzw. Unterlagen bereitgestellt werden. Ein EIS folgt im Zuge der Angebotsabgabe eines Kreditinstitutes.

*)Die Finanzierungsnebengebühren, die Eintragung der Hypothek im Grundbuch sind bereits in der angegebenen Rate enthalten. Alle Angaben vorbehaltlich Druck- und Satzfehler.

Stand: 20.06.2025



Mag. (FH) Barbara Lon
Teamleiterin
Wohnwertspezialistin
Mobil +43 (0)680 238 12 82
barbara.lon@realfinanz.at



Mario Höller, MSc.
Finanzierungsspezialist
Mobil +43 (0)660 52 57 921
mario.hoeller@realfinanz.at

Wir freuen uns auf Ihren persönlichen Beratungstermin in der Anny Wödl - Gasse 3 in 2700 Wiener Neustadt

Wir begleiten Sie bei Ihrer nachhaltigen Energietransformation

PV-Anlagen Stromspeicher Heimlade-Station




Energieunabhängigkeit für Erlacher Str. 153, Schwarzau am Steinfeld 6 bis 8 Wochen fix fertig

Rundum-sorglos Paket

- individuelles Energiekonzept
- Planung und Montage
- Abnahme und Anmeldung
- Förder-Management
- Wartungsvertrag auf Wunsch

Ihre Vorteile

- Ausbau Ihrer Energie-Unabhängigkeit
- Einsparung bei Ihren künftigen Stromkosten
- potentielle Wertsteigerung Ihrer neuen Immobilie
- Herstellerunabhängige Beratung
- Installation und Anschluss durch regionale Montageteams

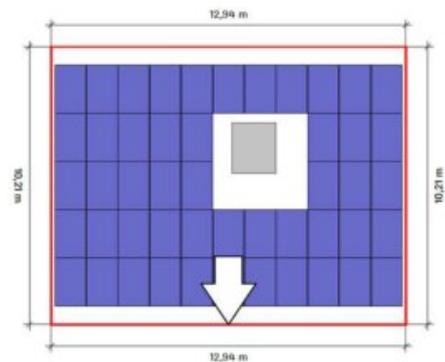

Dach	System	Modul	Höhe	Stückzahl	Gesamtleistung
Ziegel	StandardPanel	T80M01-6012440 1.752*1.134*50 mm 445 Wp	8,00 m	49	21.805 kWp

Beispielhafte Preise per 28.06.025

- PV Anlagen ab 5 kWp ab € 12.000,-
- inkl Stromspeicher ab 7 kWp ab € 17.400,-
- Premium PV-Module und zukunftsweisende Energiespeicher
- Konfiguration nach ihrem Energiebedarf

RE/MAX

**Wir planen individuell für Sie
und auf Ihren Strombedarf abgestimmt**

Kontaktieren Sie uns gerne noch heute

PV Fachmann Mario Zorec
+43 660 27 00 150
mario.zorec@meinenergiekonzept.at

Objektbeschreibung

Erleben Sie die einmalige Gelegenheit, eine charmante Pension in der idyllischen Gemeinde Schwarzau am Steinfeld in Niederösterreich zu erwerben!

Diese gepflegte Immobilie bietet Ihnen die Möglichkeit, Ihre unternehmerischen Träume im Gastgewerbe zu verwirklichen.

Mit einer großzügigen Fläche von 261,71 m² und vier hellen, einladenden Zimmern und einem Apartment ist diese Pension perfekt für Gäste geeignet, die die Ruhe und Schönheit der Umgebung genießen möchten. Die harmonisch gestalteten Räume schaffen eine Wohlfühlatmosphäre, die Ihre Gäste begeistern wird.

Jedes Zimmer ist ein Rückzugsort, der mit viel Liebe zum Detail gestaltet wurde.

Die großzügige Terrasse und der Balkon bieten Ihnen und Ihren Gästen die Möglichkeit, die frische Luft und die herrliche Ruhe zu genießen. Der Garten lädt zur Erholung ein und bietet Raum bei einem Glas Wein die Umgebung zu genießen.

Der Parkplatz direkt vor der Tür ermöglicht Ihren Gästen eine bequeme Anreise.

Hard Facts:

- Gesamtfläche von ca. 261 m² aufgeteilt auf 5 Zimmer in 2 Gebäuden sowie 2 Nebengebäuden
- Frühstücksraum und gedeckter Sitzplatz
- gepflegter Garten mit Terrasse und Hühnerstall
- Küche zur Frühstückszubereitung
- geschotterter Parkplatz direkt vor der Pension
- Teilkeller zur Lagerung
- Abstellraum und Büro

Greifen Sie jetzt zu und verwirklichen Sie Ihre Träume in dieser bezaubernden Pension in Schwarzau am Steinfeld! Kontaktieren Sie uns für weitere Informationen oder eine Besichtigung – wir freuen uns darauf, Ihnen diese wunderbare Immobilie persönlich vorzustellen!

Kaufpreis: € 599.000,--

Gewährleistung:

Die Verkäuferseite gewährleistet, dass der Vertragsgegenstand ihr unbeschränktes Eigentum und frei von Geldlasten, Bestandrechten und sonstigen Rechten Dritter ist.

Ansonsten wird jede Gewährleistung der Verkäuferseite ausgeschlossen und festgestellt, dass sich dieser Gewährleistungsausschluss sowohl auf bestimmte als auch auf gewöhnlich vorausgesetzte Eigenschaften des Vertragsgegenstandes wie beispielsweise Lage, Größe, Zustand, Abnutzung, Widmung, Beschaffenheit, Ertrag und Verwendungsmöglichkeit bezieht.

Aufgrund der Nachweispflicht gegenüber dem Eigentümer ersuchen wir um Verständnis, dass nur Anfragen mit der Angabe der vollständigen Anschrift und Telefonnummer bearbeitet werden können.

Wir weisen auf Ihre 14-tägige Rücktrittsfrist (gemäß § 11 FAGG) hin. Um Ihre Rechte zu wahren, können nur Anfragen mit vollständigen Kontaktdaten (Name, Adresse, Telefon, Email) beantwortet werden.

Vor Ablauf der 14-tägigen Rücktrittsfrist werden wir gerne für Sie tätig, wenn Sie gesetzeskonform (FAGG) uns ausdrücklich (am einfachsten per E-Mail) dazu auffordern.

Wenn der Kaufvertrag/der Mietvertrag nicht zustande kommt, bleibt unsere Tätigkeit für Sie vollkommen kostenlos.

Der Vermittler ist als Doppelmakler tätig.

Infrastruktur / Entfernungen

Gesundheit

Arzt <875m

Apotheke <2.025m

Krankenhaus <7.050m

Klinik <8.900m

Kinder & Schulen

Schule <1.000m
Kindergarten <1.850m
Höhere Schule <9.700m
Universität <9.625m

Nahversorgung

Supermarkt <900m
Bäckerei <1.225m
Einkaufszentrum <7.625m

Sonstige

Bank <875m
Geldautomat <875m
Polizei <525m
Post <2.125m

Verkehr

Bus <100m
Autobahnanschluss <1.400m
Bahnhof <1.475m

Angaben Entfernung Luftlinie / Quelle: OpenStreetMap