

**Baubewilligung erteilt! - Leistbares Wohnen, die
wahrscheinlich günstigsten Neubauwohnungen
Salzburgs!**



mekoDesign
ARCHITECTURE
13 WOHNUNGEN IN HINTERSEE, GP 172, 173/1
BLICK-SEITE
06.07.2025 PNr. 340 ER 041 000 34

www.my-stars.at
My STARS GmbH

Objektnummer: 2106
Eine Immobilie von My Stars GmbH

Zahlen, Daten, Fakten

Adresse	Hintersee
Art:	Wohnung
Land:	Österreich
PLZ/Ort:	5324 Hintersee
Baujahr:	2025
Zustand:	Erstbezug
Alter:	Neubau
Wohnfläche:	72,05 m ²
Zimmer:	3
Bäder:	1
WC:	1
Balkone:	1
Stellplätze:	2
Keller:	8,00 m ²
Heizwärmebedarf:	33,00 kWh / m ² * a
Gesamtenergieeffizienzfaktor:	0,62
Kaufpreis:	294.000,00 €
Kaufpreis / m ² :	4.080,50 €
Provisionsangabe:	

3% des Kaufpreises zzgl. 20% USt.

Ihr Ansprechpartner



Philipp Hartl

My Stars GmbH, Immobilienkanzlei



OSTANSCHTEN M 11:00
 13 WOHNUNGEN IN HINTERSEE, GP 172, 173/1
 PNO 340 831 190 23
 E2 2025
 mekol Design
 Architektur
 1992 mekol.at

13 WOHNUNGEN IN HINTERSEE , GP 172; 173/1
BLACK-AUFDACH
 05.07.2025 PNR. 340 ER 042 000 34
 AT-Design-Projekt: Hintersee Pflanzhof AT 23 WP/1-1000_00

mekaDesign
 Architekturbüro
 www.mekadesign.at

EINREICHPROJEKT

„MEHRFAMILIENHAUS HINTERSEE“

Für die Errichtung eines Mehrfamilienhauses mit 13 Eigentumswohnungen in
5324 Hintersee, im Bereich Oberasch an der Hintersee Landesstraße auf den GP 172 und
173/1 der KG 56606 Hintersee



DER ANTRAGSTELLER UND GRÜNDEIGENTÜMER:

Celtic Homes GmbH
Hallfahrtufer 17
A-5400 Hallein
Email: office@celtic-homes.at

.....

INHALT:

BAUBESCHREIBUNG
LAGEPLÄNE 1:500 und 1: 250
GRUNDRISSSE 1: 100
SCHNITT 1: 100
ANSICHTEN 1: 100
FLÄCHENTABELLEN
KANAL- und SICKERPLAN
LÄRMKATASTER

PLANVERFASSER:

Mekal Design GmbH
Architekt DI K. Mekal
A-5400 Hallein, Neualmerstraße 37
T 0660 5444094 F 0662 234667070
office@mekal.eu www.mekal.eu

BEHÖRDE:

www.my-stars.at

M₄
STARS GmbH


.....

mekal Design

Hallein, am 06.07.2025




DACHDRAUFSICHT

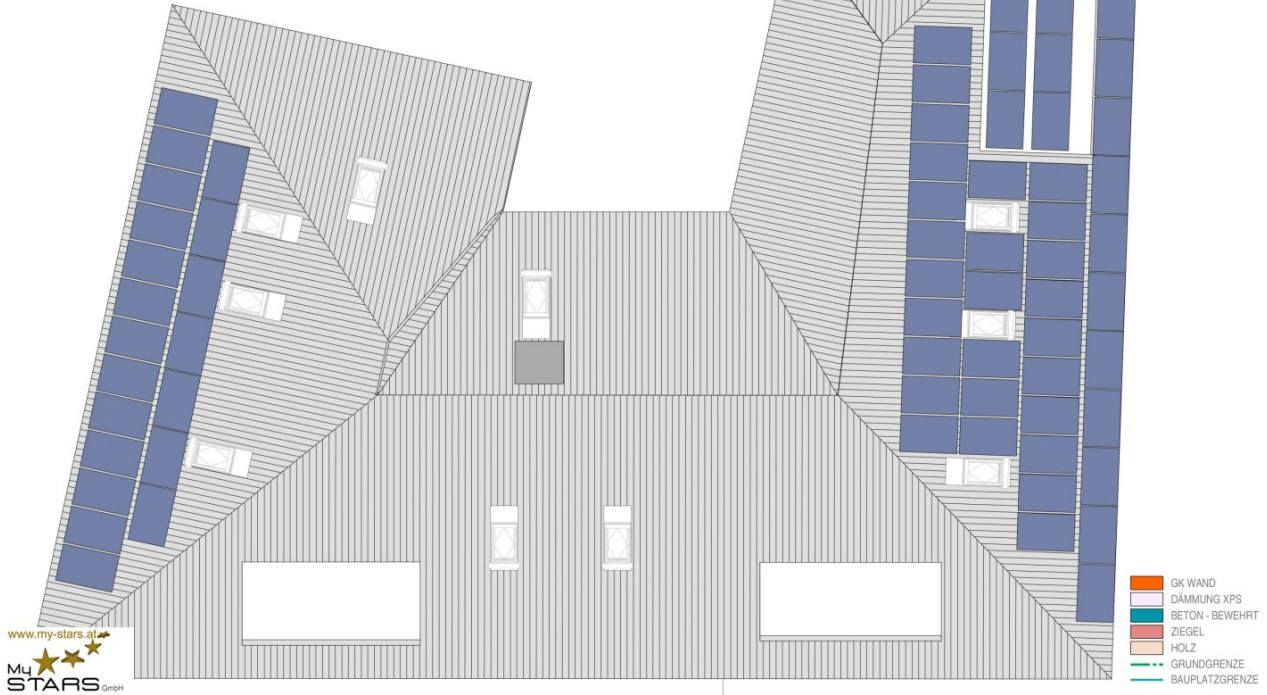




DACHGESCHOSS



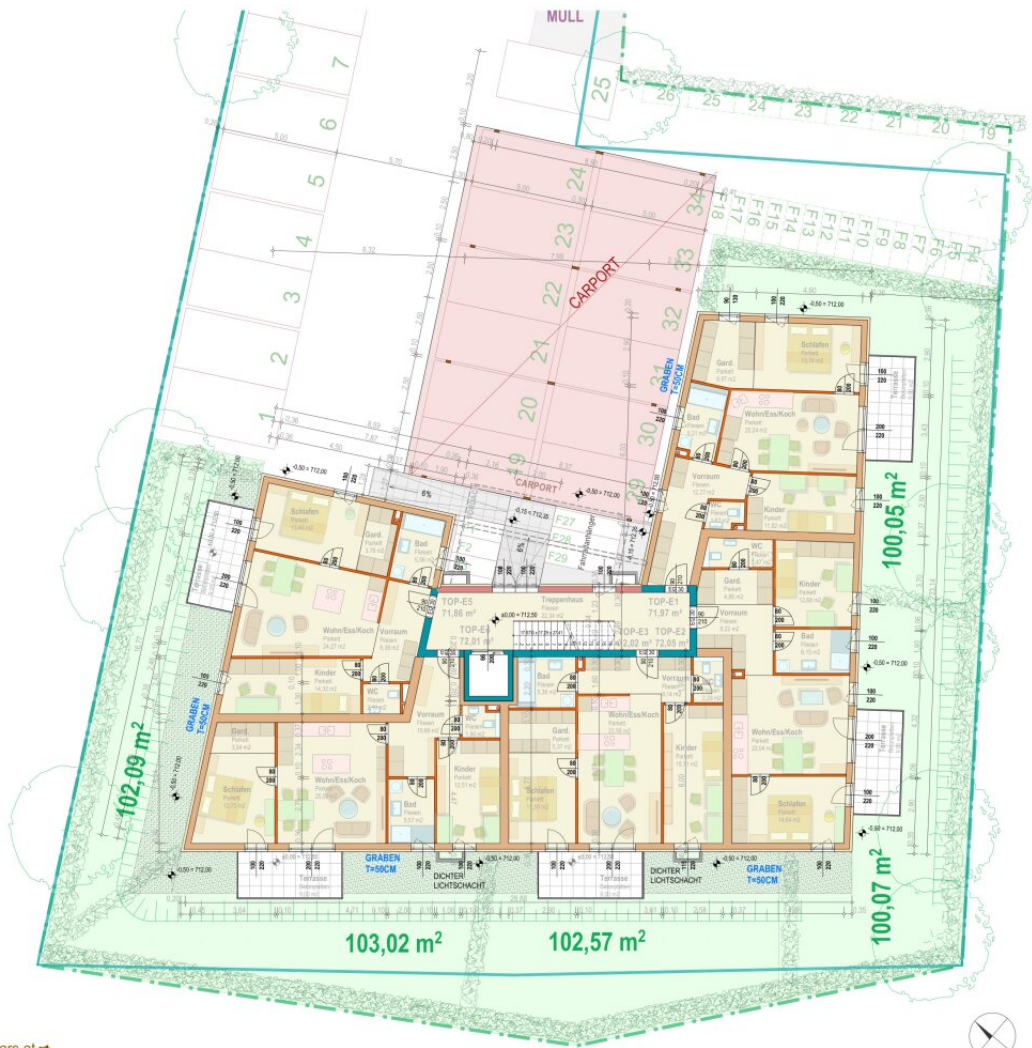


ERDGESCHOSS

LEGENDE:
 GK-WAND
 DÄMMUNG XPS
 BETON - BEWEHRT
 ZIEGEL
 HOLZ
 GRUNDGRENZE
 BAUPLATZGRENZE

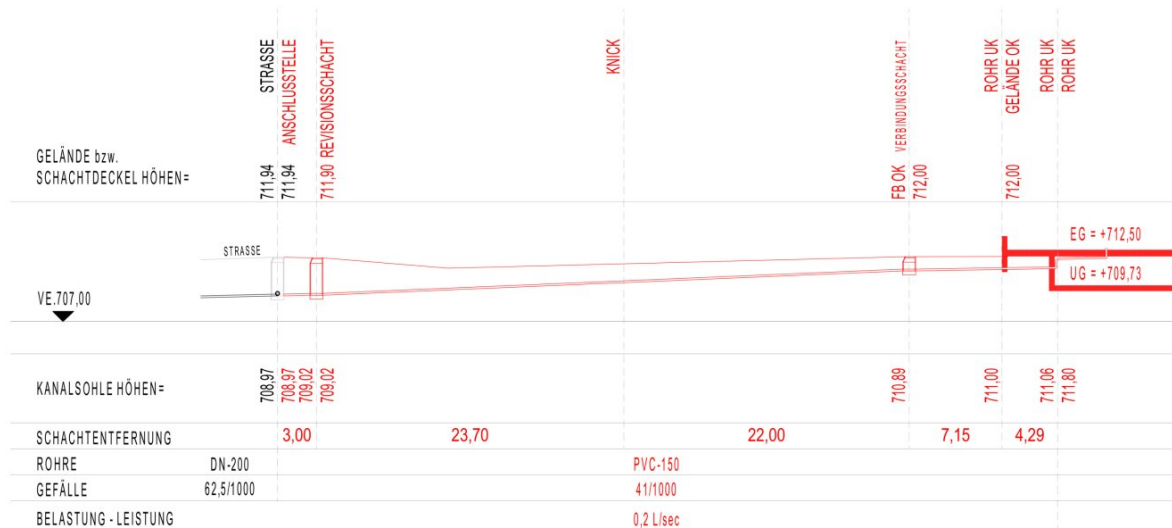

KANAL-HÖHENSCHNITT M 1:250

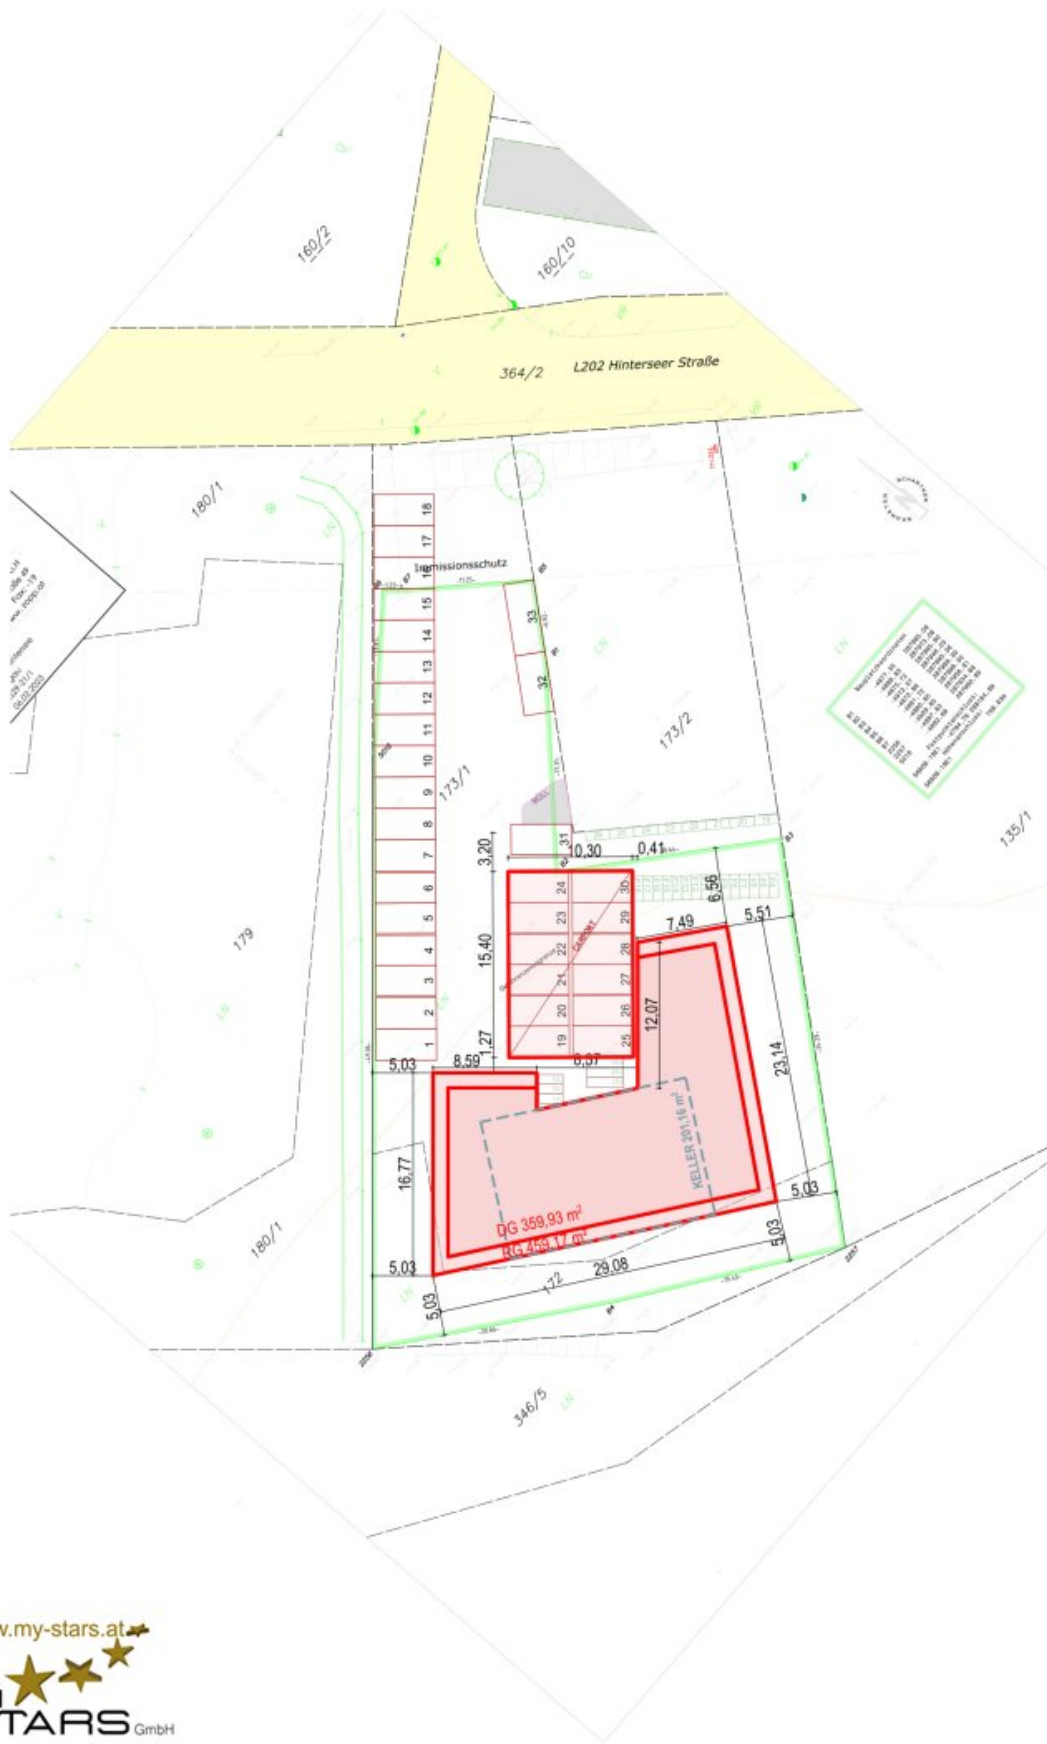

Legende

Digitale Katastralskizze
DKM Grundstücksnummern

☐ DKM Grundstücke


Umwelt
ElnachtB-LUP2015

40-45
45-50
50-55
>=55

Vervendung:

Bearbeiter:
Karte erstellt am: 17.04.2025
Koordinatensystem: BMN M01
Quellen: SAOIS, LPRZ, BEV,
Österreichisches Adressregister

Hinweis:
Es gibt keine Garantie auf Vollständigkeit
und Richtigkeit der Daten.

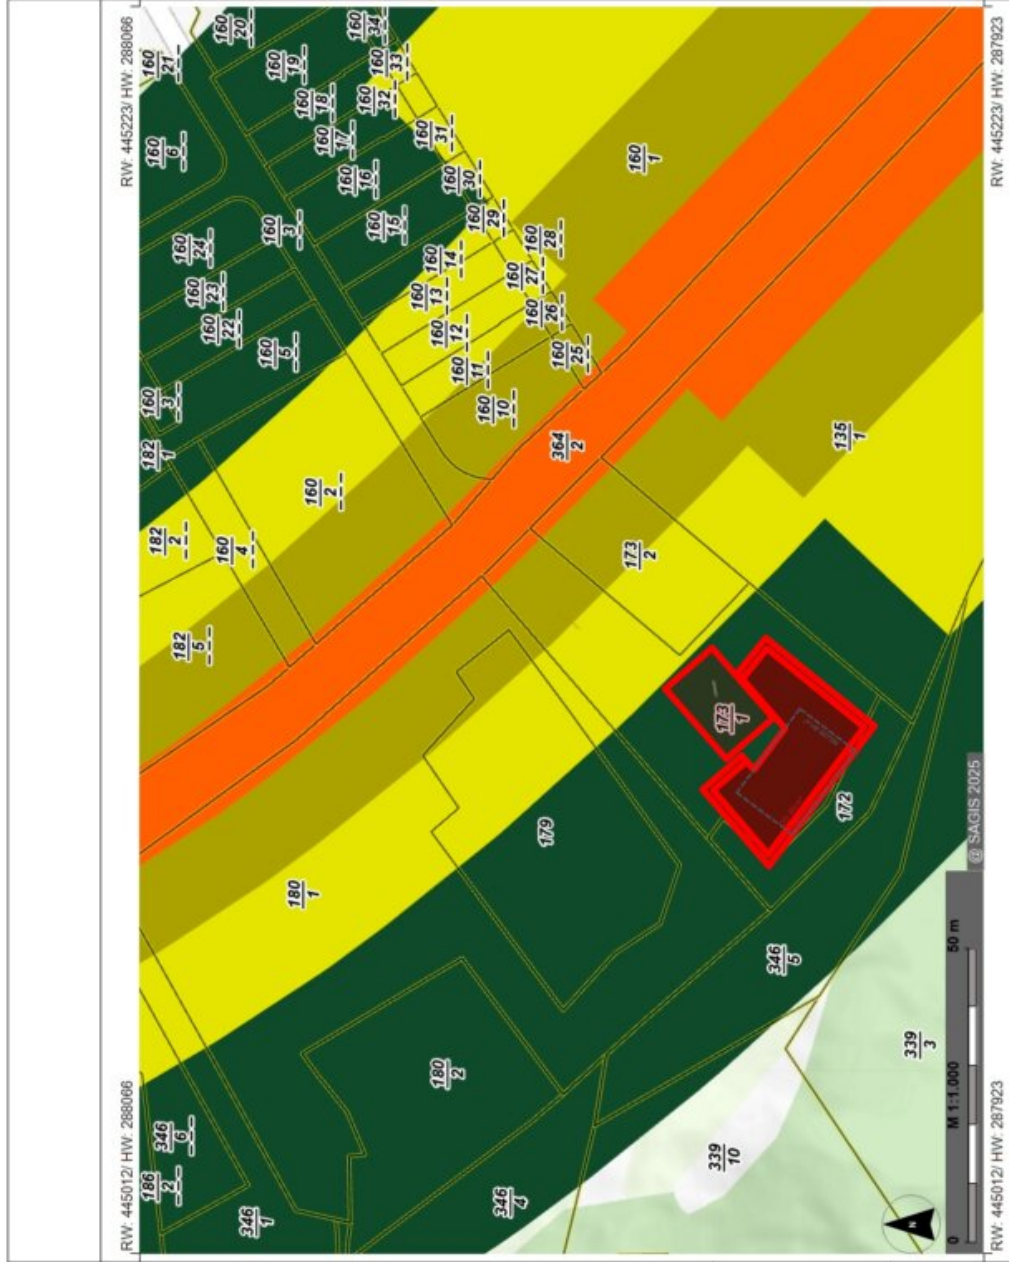

Legende

Digitale Katastralskizze
DKM Grundstücksnummern

DKM Grundstücke

Umwelt
Ermittlung LFP 2015

50-55

55-60

60-65

>=65

Vermessung:

Bearbeiter:

Karte erstellt am: 17.04.2025


Koordinatensystem: BMN M01


Quellen: SAOIS, LFRZ, BEV,

Österreichisches Adressregister

Hinweis:


Es gibt keine Garantie auf Vollständigkeit und Richtigkeit der Daten.

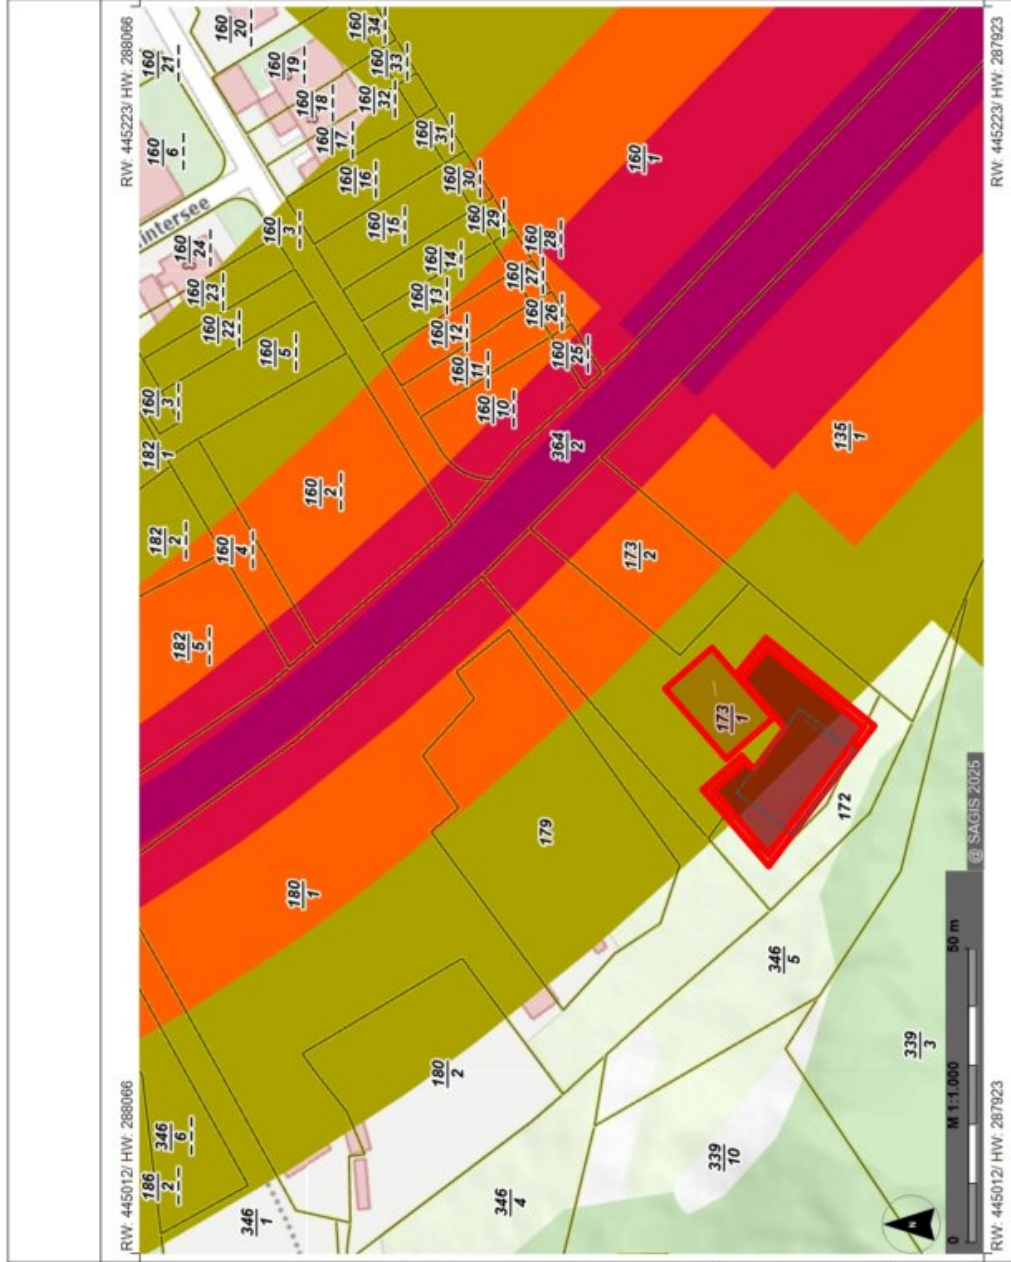


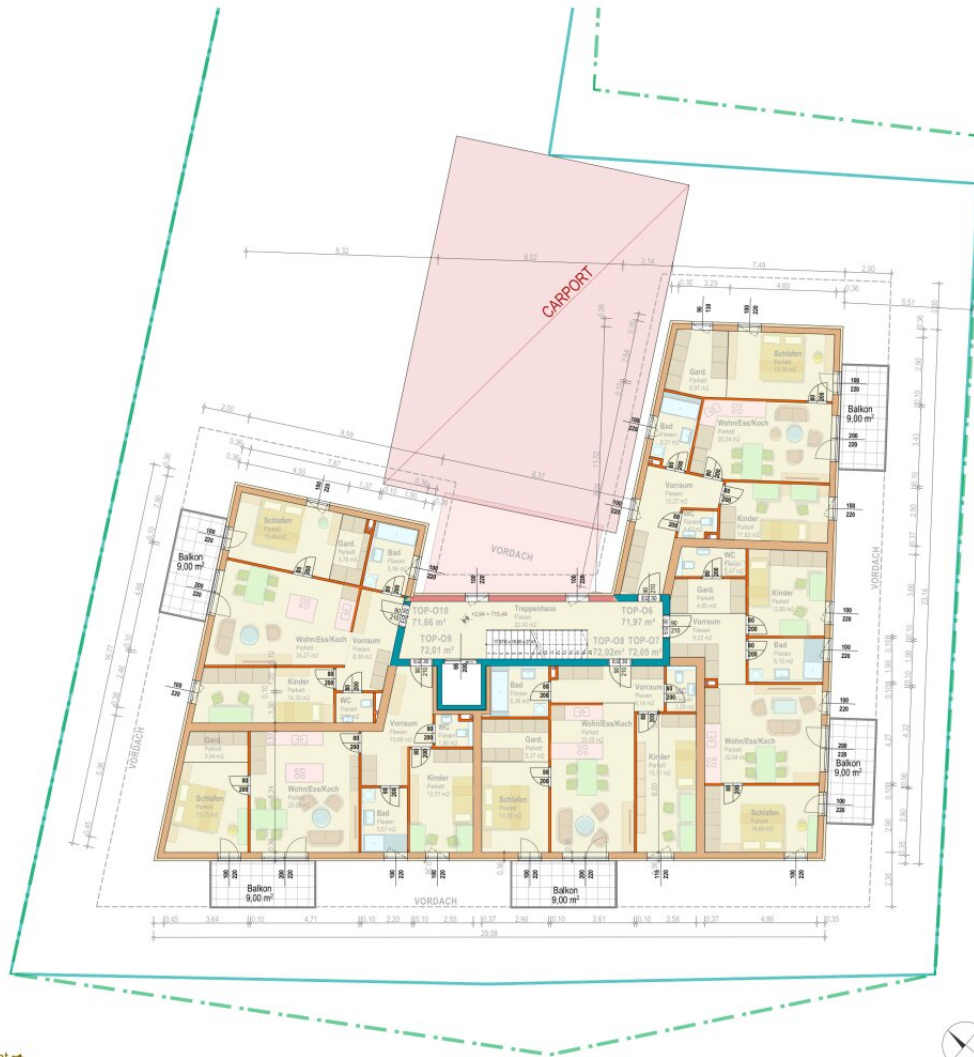



OBERGESCHOSS

- LEGENDE:
- DK-WAND
 - DÄMMUNG XPS
 - BETON - BEWEHRT
 - ZIEGEL
 - HOLZ
 - GRUNDGRENZE
 - BAUPLATZGRENZE

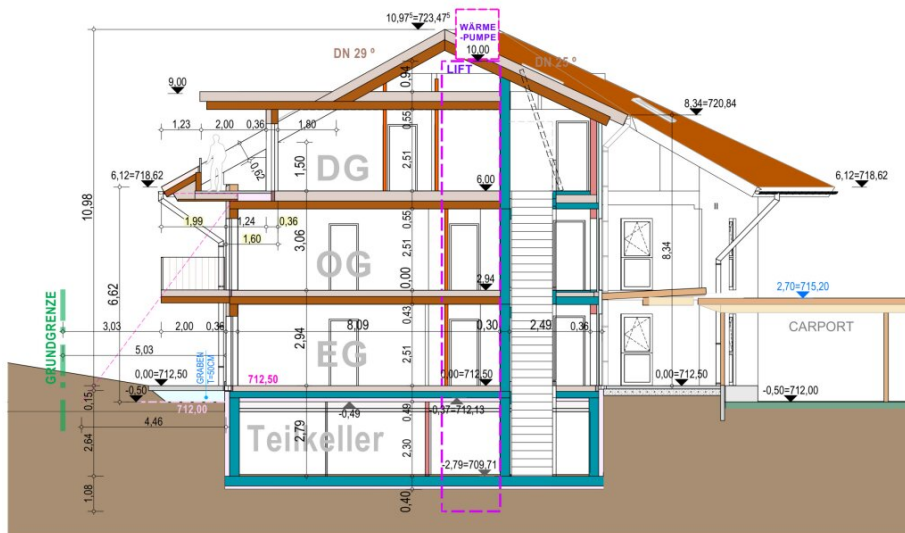

QUERSCHNITT

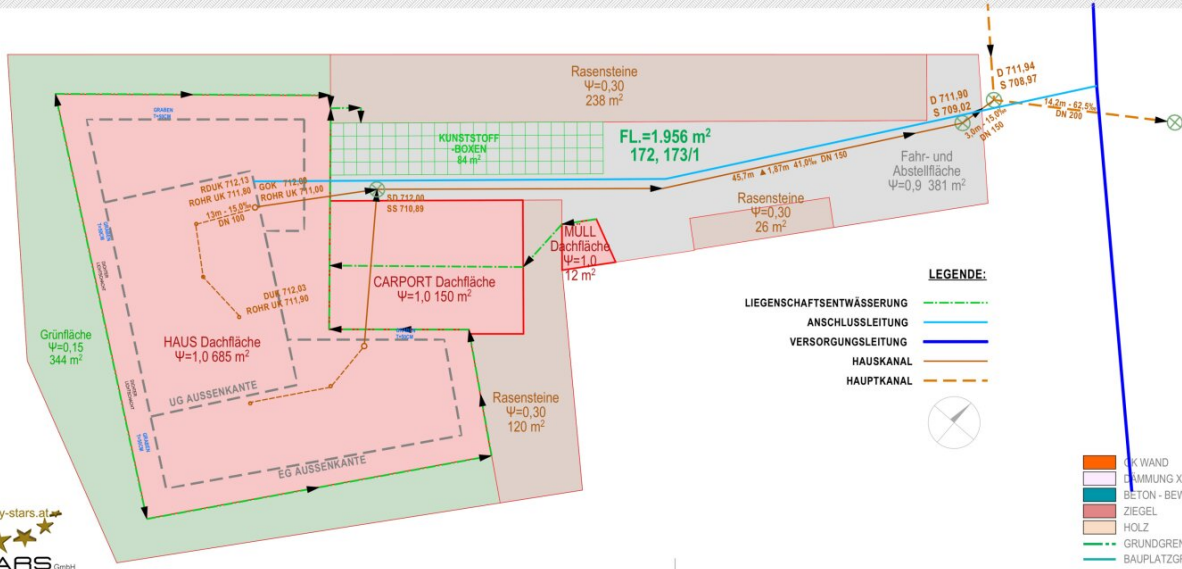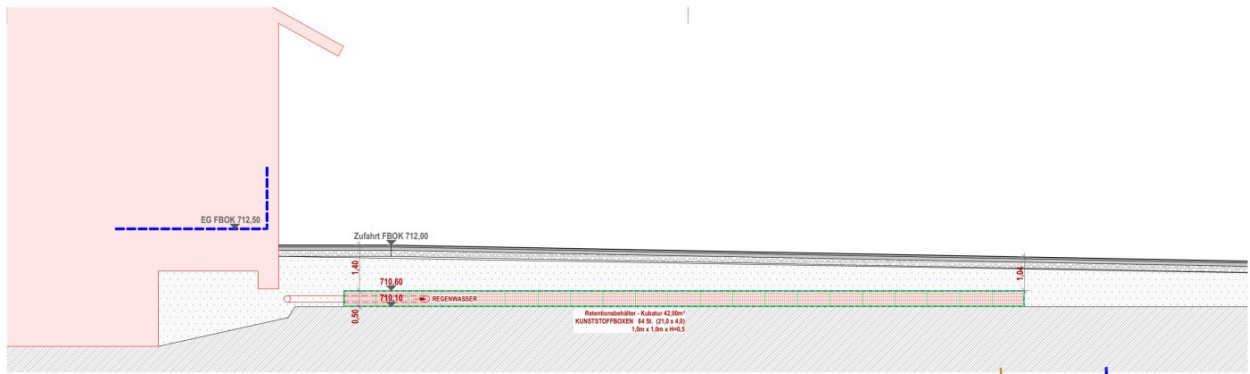

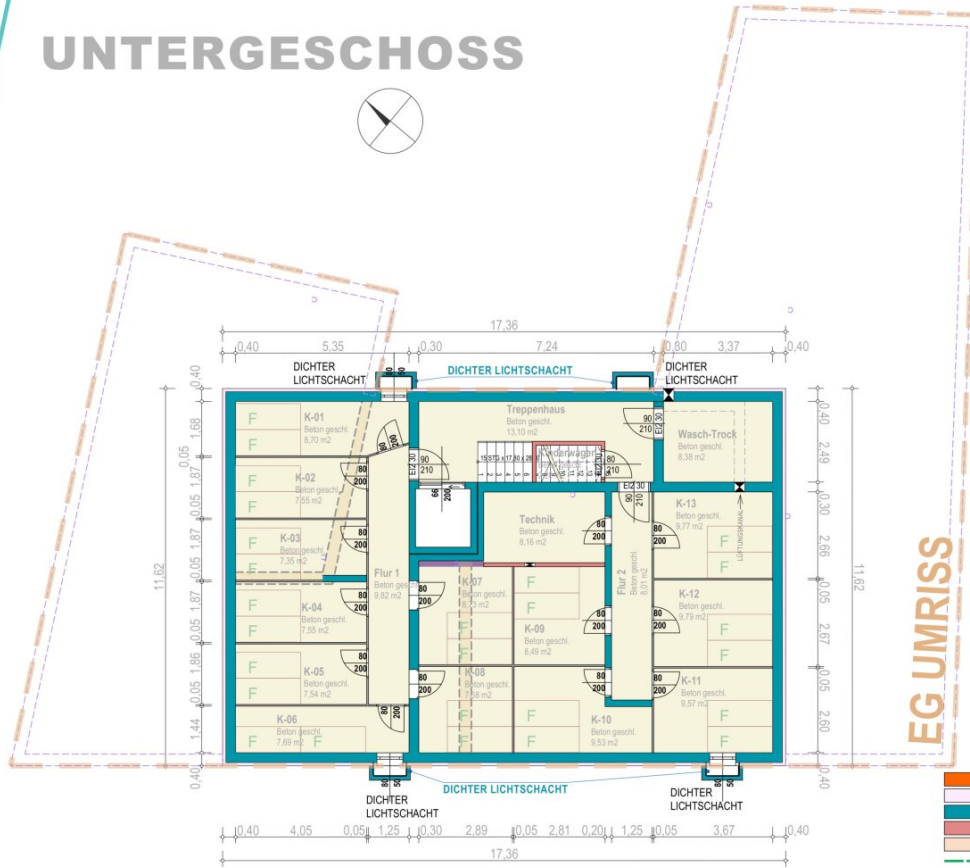

www.my-stars.at

M4
STARS GmbH

13 WOHNUNGEN IN HINTERSEE, GP 172: 173/1
UNTERGESCHOSS M 1:100
05.07.2025 PNr. 340 ER 011 100 34



SÜDWESTANSICHT



NORDWESTANSICHT

Objektbeschreibung

Diese geräumige ca. 72 m² - 3 Zimmer-Wohnung im Edelrohbau wird in Holzbauweise errichtet und bietet Ihnen die optimale Gelegenheit, Ihre Wohnträume zu verwirklichen.

Ergänzt wird das Platzangebot durch einen ca. 9 m² großen Balkon und einem zwischen 7,35 & 9,77 m² großem Kellerabteil für zusätzlichen Stauraum.

+ 2 Parkplätze um € 25.000,-- obligat oder einen Doppelcarport um € 36.000,-- inkl. USt.

Der wunderschöne, idyllische Hintersee ist nur ca. 1,5 km entfernt.

Als Beispiel für dieses Inserat ist die Wohnung Top O-7 im Obergeschoß.

Dank des **Personenlifts** gelangen Sie komfortabel in Ihr neues Zuhause. Die Wohnung wird im Edelrohbau übergeben – lediglich Bodenbeläge, Wandfarbe und Innentüren müssen dann noch nach Ihrem individuellem Geschmack von Ihnen selber fertiggestellt werden, natürlich ist auch eine Schlüsselfertigstellung gegen Aufpreis möglich.

Es besteht zudem die Möglichkeit, eine **Wohnbauförderung (WBF-Neu) von bis zu ca. € 70.000,--** zu beantragen, welche voraussichtlich als nicht rückzahlbare Einmalzahlung gewährt werden wird.

Diese traumhafte Wohnung bietet Ihnen nicht nur eine erstklassige Lage inmitten der atemberaubenden Natur des Salzburger Landes, sondern auch ein modernes und komfortables Wohnambiente.

Durch den Erstbezug können Sie sich auf eine neu errichtete und modern gestaltete Wohnung freuen, die nur darauf wartet, von Ihnen eingerichtet zu werden. Der offene Wohn- und Essbereich bietet viel Platz für gemütliche Abende mit Freunden oder entspannte Stunden allein. Durch die großen Fensterfronten gelangt viel Tageslicht in die Wohnung und sorgt für eine helle und freundliche Atmosphäre.

Ein absolutes Highlight dieser Immobilie ist der Balkon, von dem aus Sie einen traumhaften Ausblick auf die umliegende Berglandschaft, den Fernblick und den Grünblick genießen können. Hier können Sie entspannt den Tag ausklingen lassen und die frische Luft des Salzburger Landes genießen.

Die Wohnung überzeugt nicht nur durch ihre Lage und ihre Ausstattung, sondern auch durch

ihre Nachhaltigkeit. Dank Solarenergie und einer Luftwärmepumpe wird die Wohnung energieeffizient beheizt und sorgt somit für niedrige Nebenkosten. Zudem gibt es einen Personenaufzug, der Ihnen das lästige Treppensteigen erspart.

Eine Bushaltestelle befindet sich in unmittelbarer Nähe und bringt Sie schnell und bequem in die umliegenden Ortschaften und Städte.

Überzeugt? Dann zögern Sie nicht und sichern Sie sich noch heute diese wunderschöne Wohnung in Hintersee im Salzburger Land. Hier erwartet Sie nicht nur eine moderne und komfortable Wohnatmosphäre, sondern auch die Möglichkeit, inmitten der Natur zu leben und die Vorzüge des Salzburger Landes zu genießen. Vereinbaren Sie noch heute einen Besichtigung- bzw. Besprechungstermin und lassen Sie sich von dieser Immobilie verzaubern!

teilw. Symbolbilder am Expose, Ausstattung gemäß beiliegender Bau- und Ausstattungsbeschreibung!

Noch nichts gefunden? Wir informieren Sie über geeignete Immobilienangebote noch vor allen anderen.

Legen Sie jetzt Ihren individuellen Suchagenten unter folgendem Link an. Wir schicken Ihnen passende Immobilien exklusiv vorab zu.

[Suchagent anlegen](https://my-stars.service.immo/registrieren/de) - <https://my-stars.service.immo/registrieren/de>

Der Vermittler ist als Doppelmakler tätig.

Infrastruktur / Entfernungen

Gesundheit

Arzt <5.750m

Apotheke <5.750m

Kinder & Schulen

Schule <5.750m

Kindergarten <5.250m

Nahversorgung

Supermarkt <5.750m

Bäckerei <4.750m

Sonstige

Bank <6.000m

Geldautomat <6.000m

Polizei <8.250m

Post <8.000m

Verkehr

Bus <250m

Angaben Entfernung Luftlinie / Quelle: OpenStreetMap